



土地利用計画平面図
S=1:250

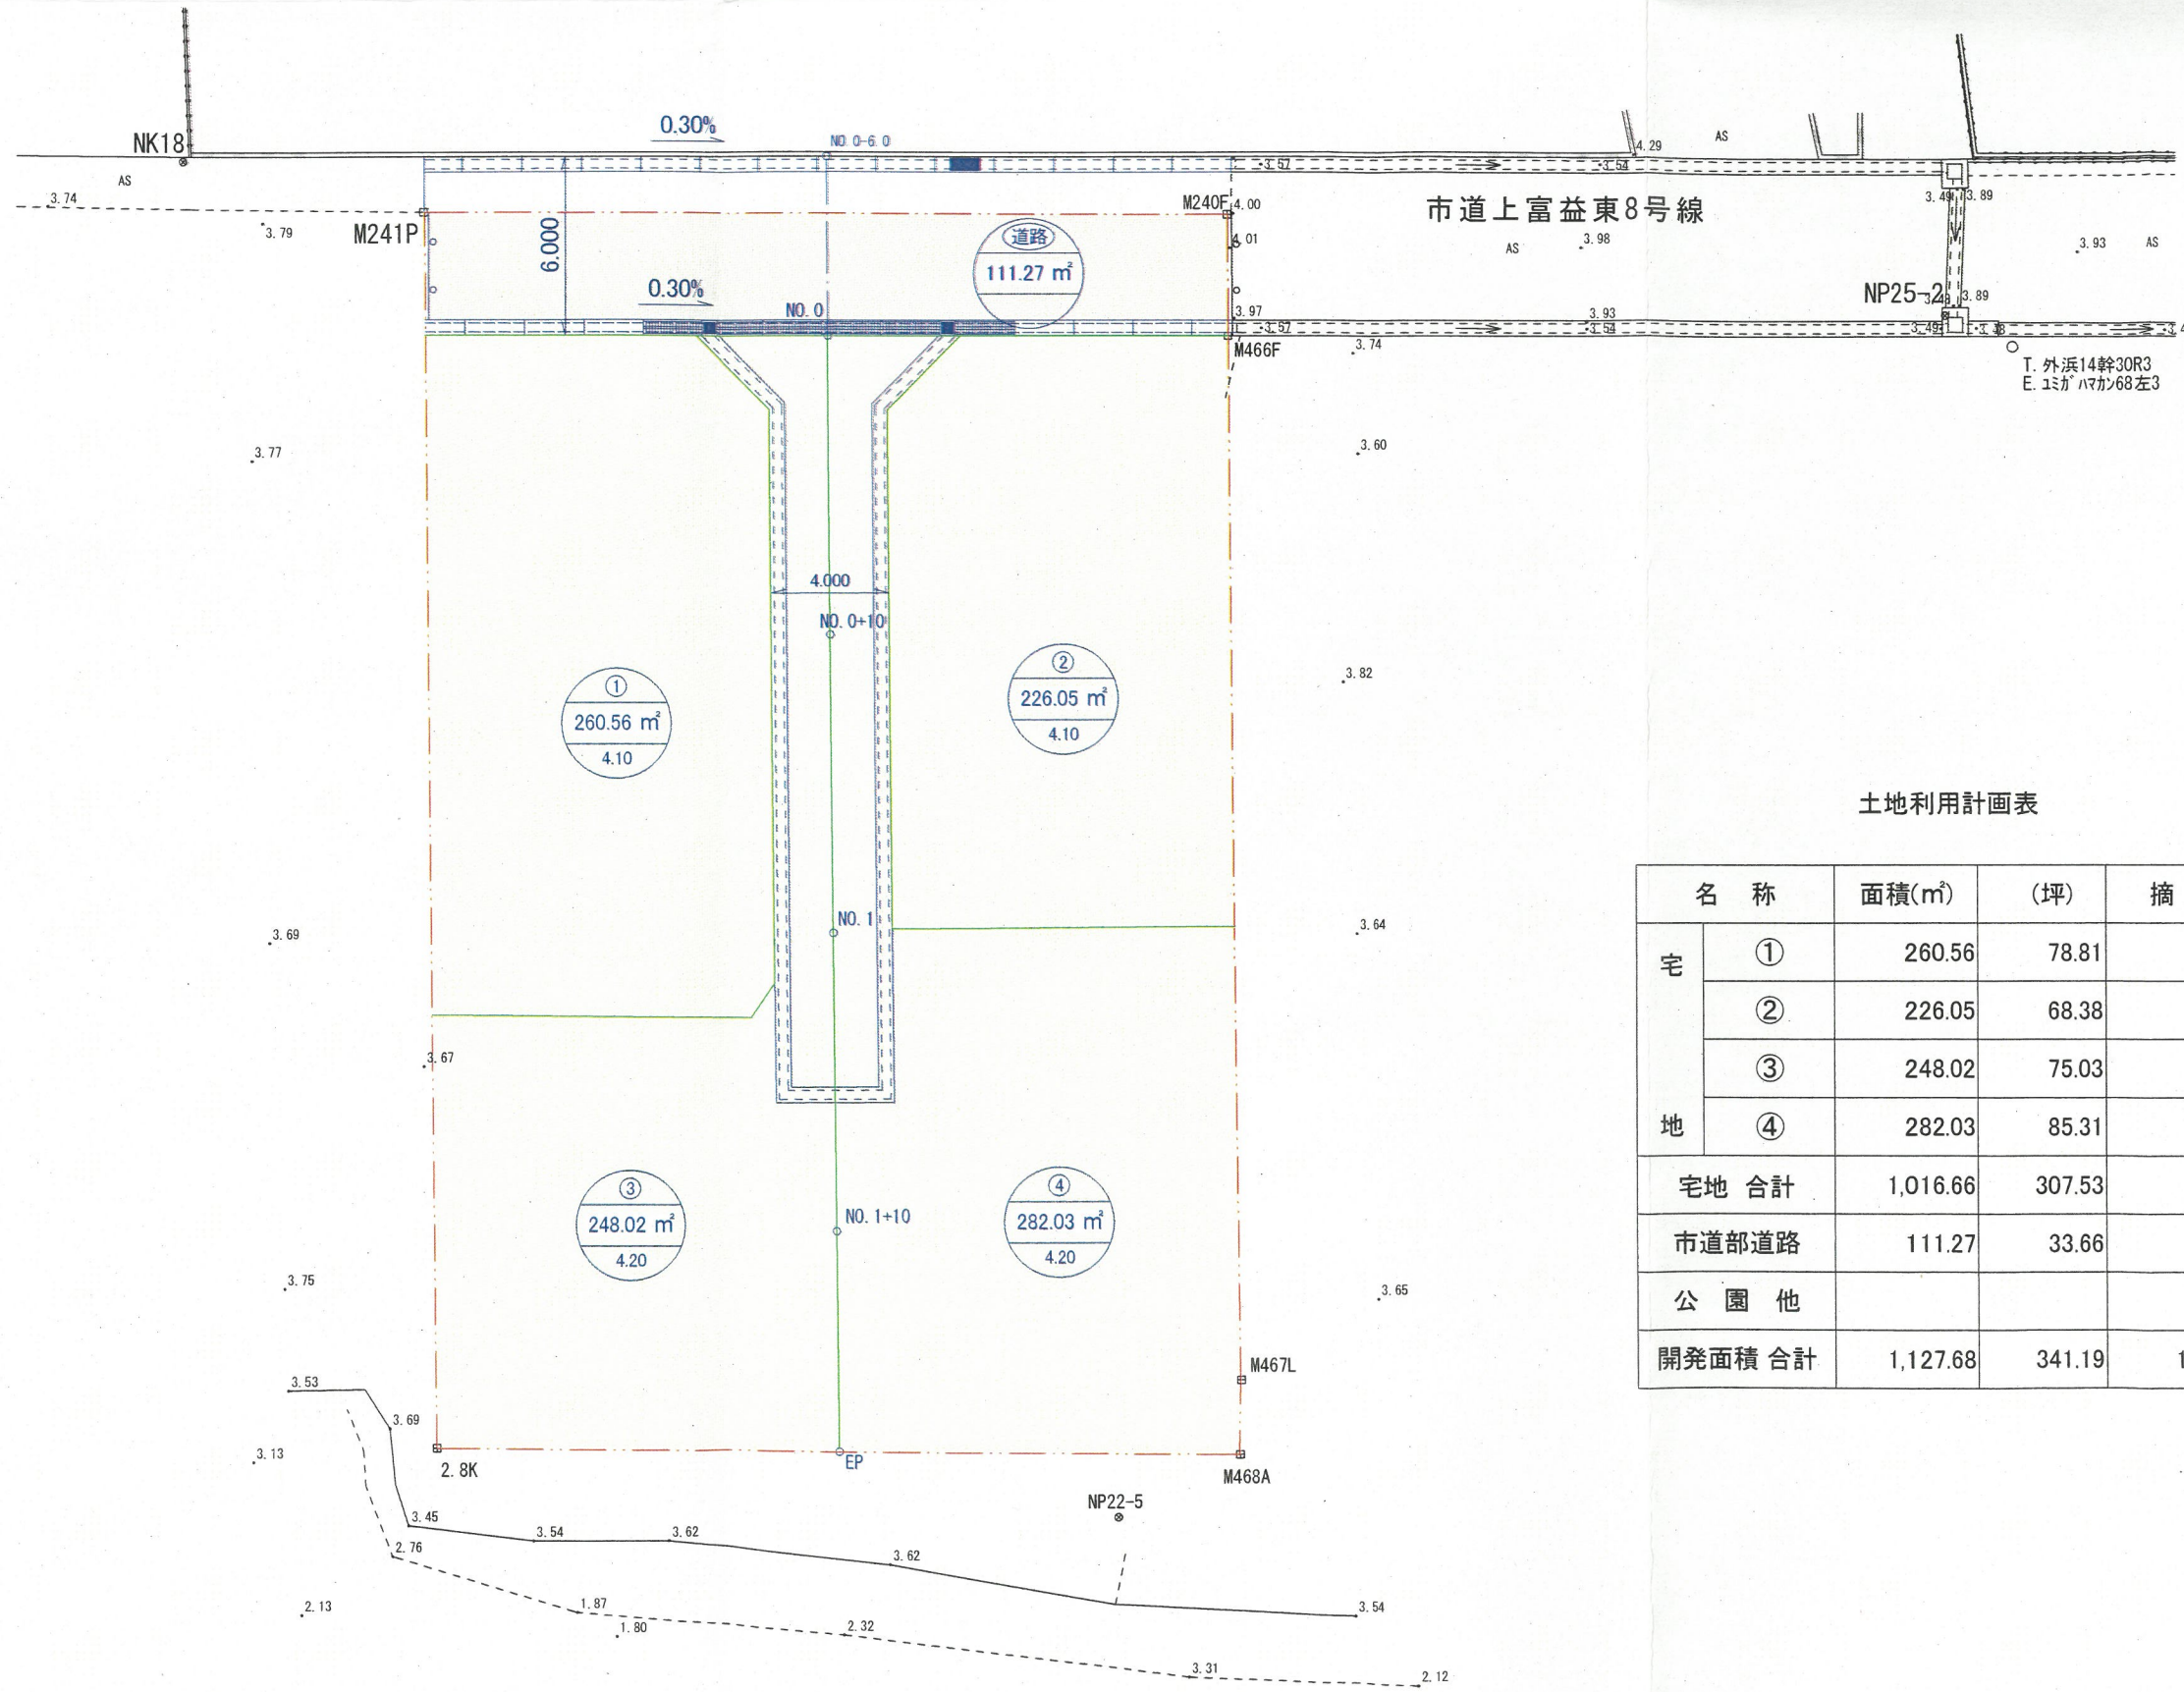

土地利用計画表

名称	面積(m ²)	(坪)	摘要
宅	①	260.56	78.81
	②	226.05	68.38
	③	248.02	75.03
	④	282.03	85.31
宅地 合計	1,016.66	307.53	90.13%
市道部道路	111.27	33.66	9.87%
公園 他			
開発面積 合計	1,127.68	341.19	100.00%

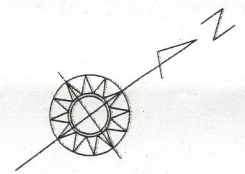

凡例

色別	名称
--- (dashed red)	開発区域界
--- (dashed green)	宅地界
■ (yellow)	宅地
■ (light blue)	市道部道路
■ (light grey)	排水施設

(変更後)

工事名	富益宅地造成工事		
図名	土地利用計画平面図		
位置	米子市富益町地内		
縮尺	1:250	単位	M
図号	全業中の内		
作成者	井川測量株式会社		
株式会社 ニッコン			