
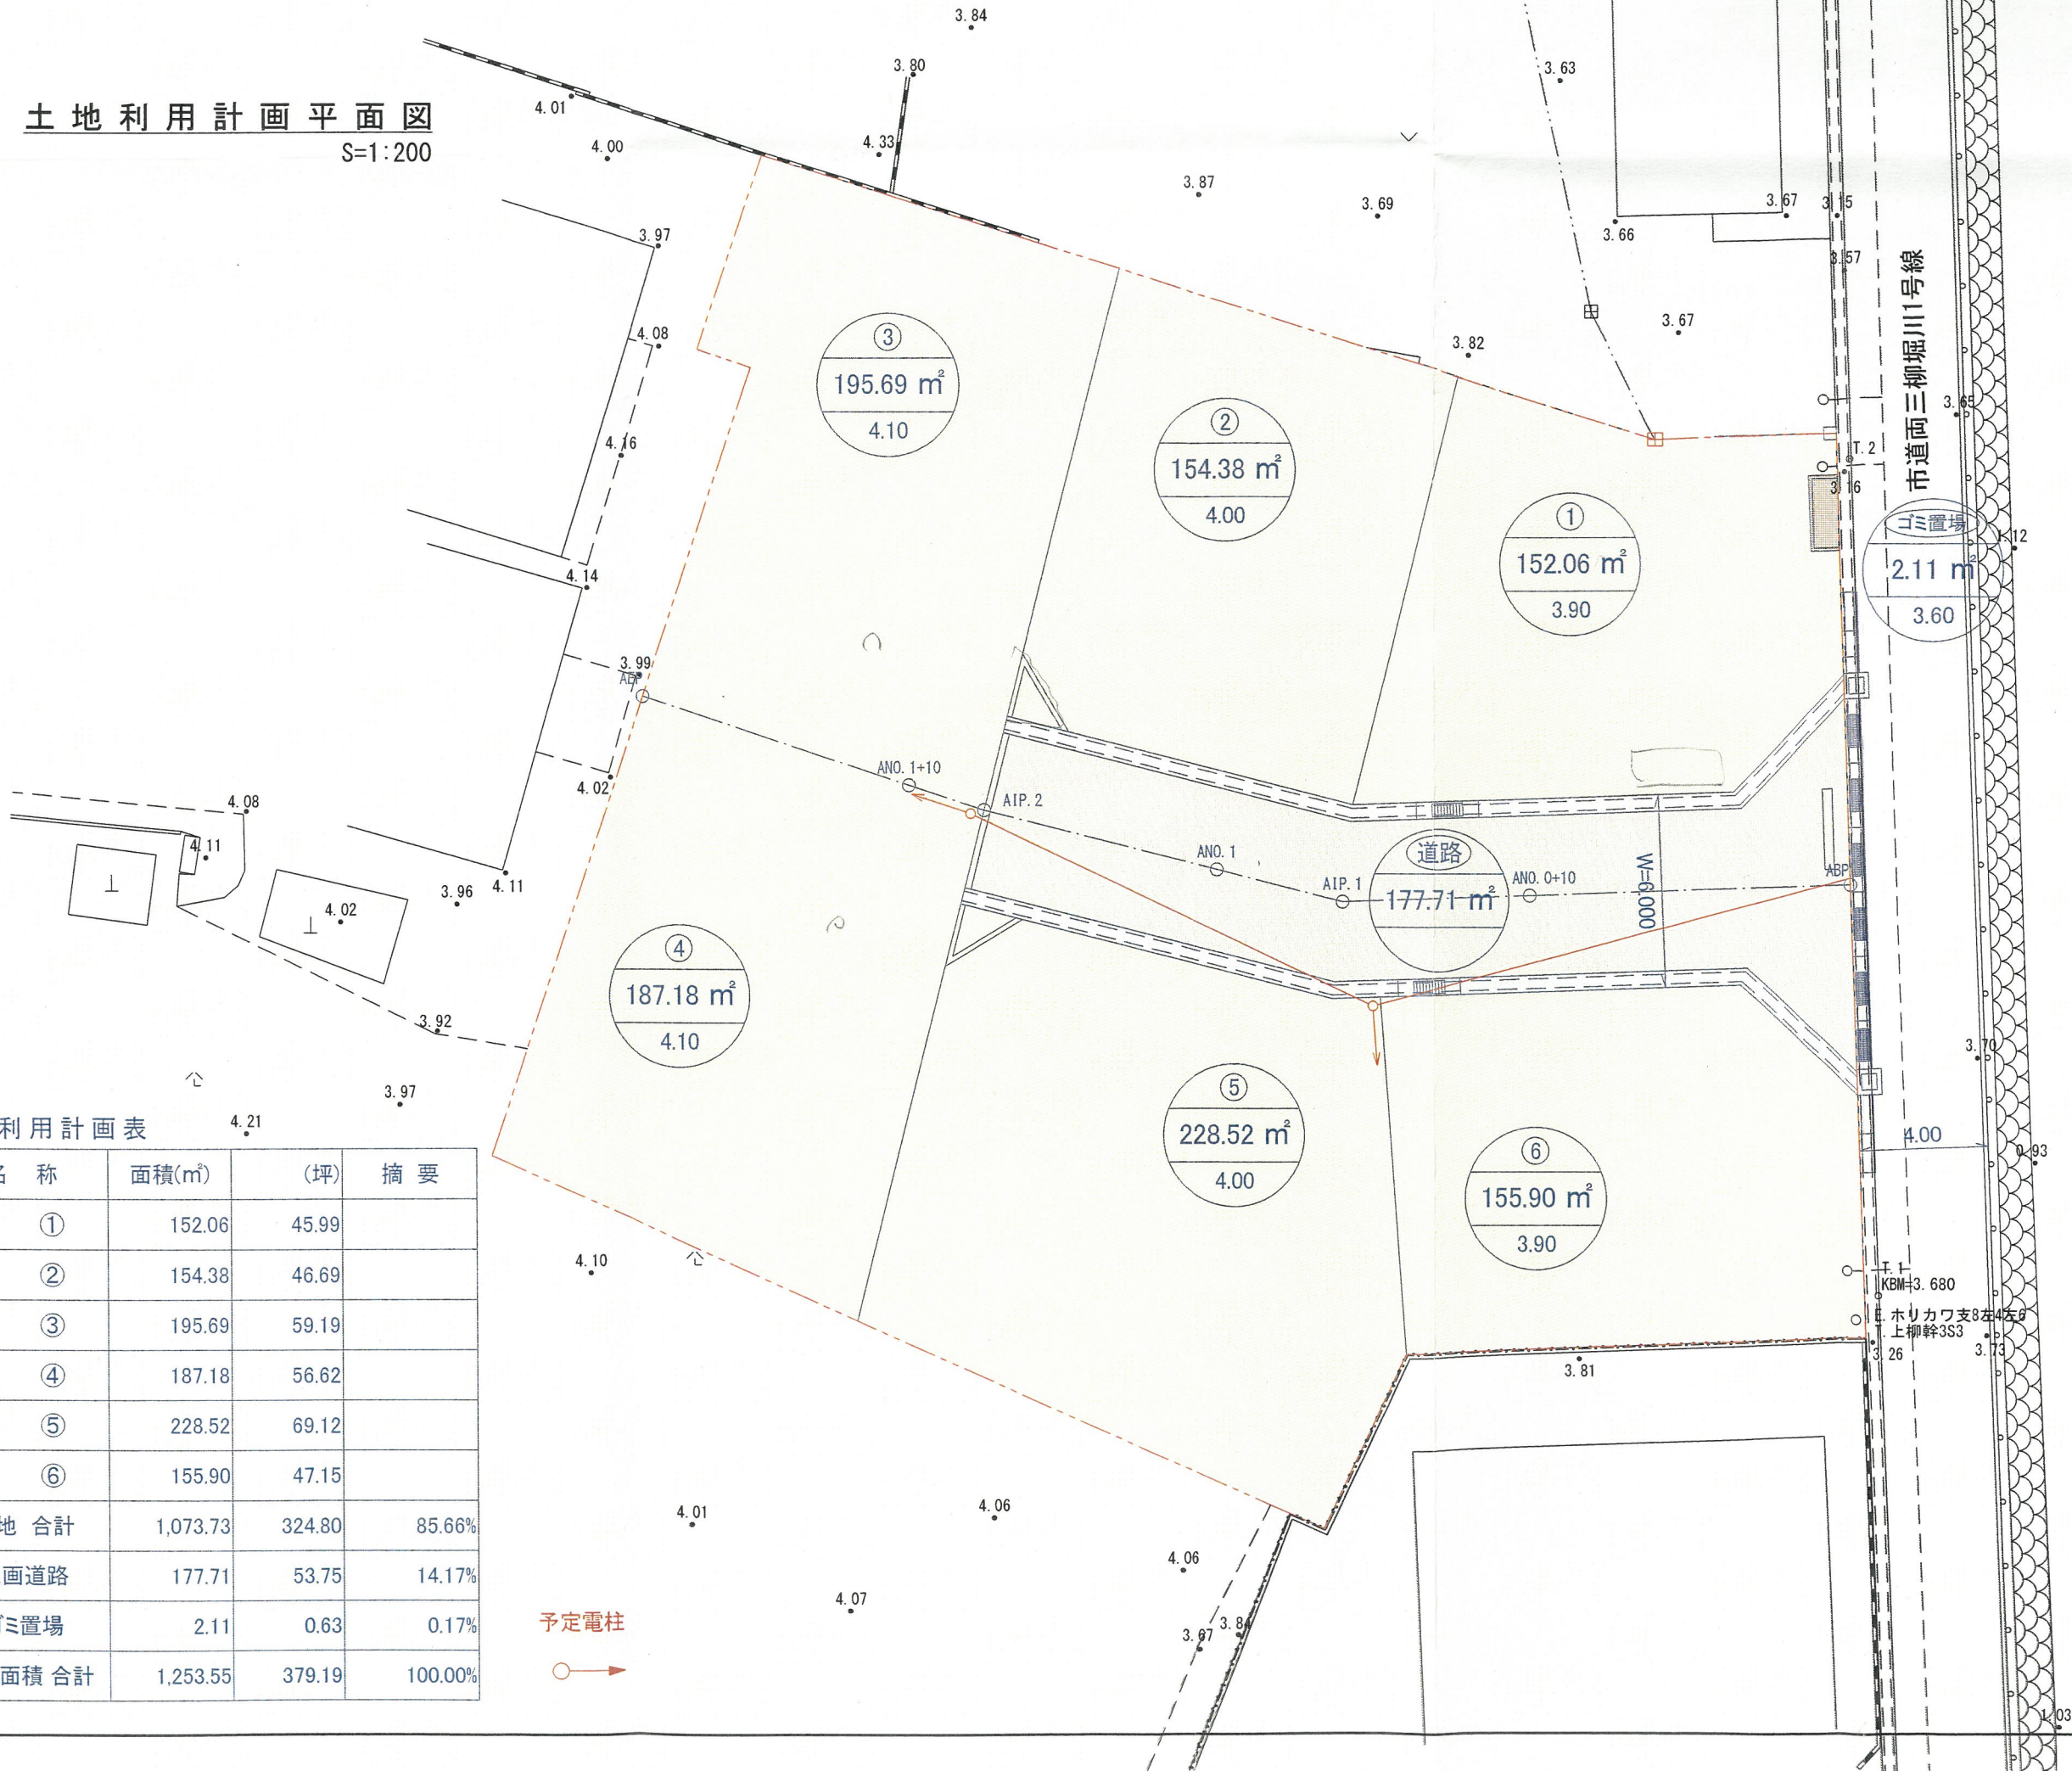


土地利用計画平面図
S=1:200

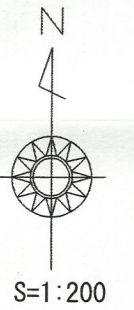

土地利用計画表

名称	面積(m ²)	(坪)	摘要
宅地	①	152.06	45.99
	②	154.38	46.69
	③	195.69	59.19
	④	187.18	56.62
	⑤	228.52	69.12
	⑥	155.90	47.15
宅地 合計	1,073.73	324.80	85.66%
区画道路	177.71	53.75	14.17%
ゴミ置場	2.11	0.63	0.17%
開発面積 合計	1,253.55	379.19	100.00%

予定電柱



凡例

色別	名称
--- (dashed line)	開発区域界
■ (yellow)	宅地
■ (light green)	道路
■ (light blue)	排水施設
■ (brown)	ゴミ置場

工事名	両三柳宅地造成工事		
図名	土地利用計画平面図		
位置	米子市両三柳地内		
縮尺	1:200	単位	M
図号	全 14 葉中の内 2		
作成者	井川測量有限公司		
	株式会社 アート建工		