


土地利用計画平面図 S=1:300

駐車場

駐車場

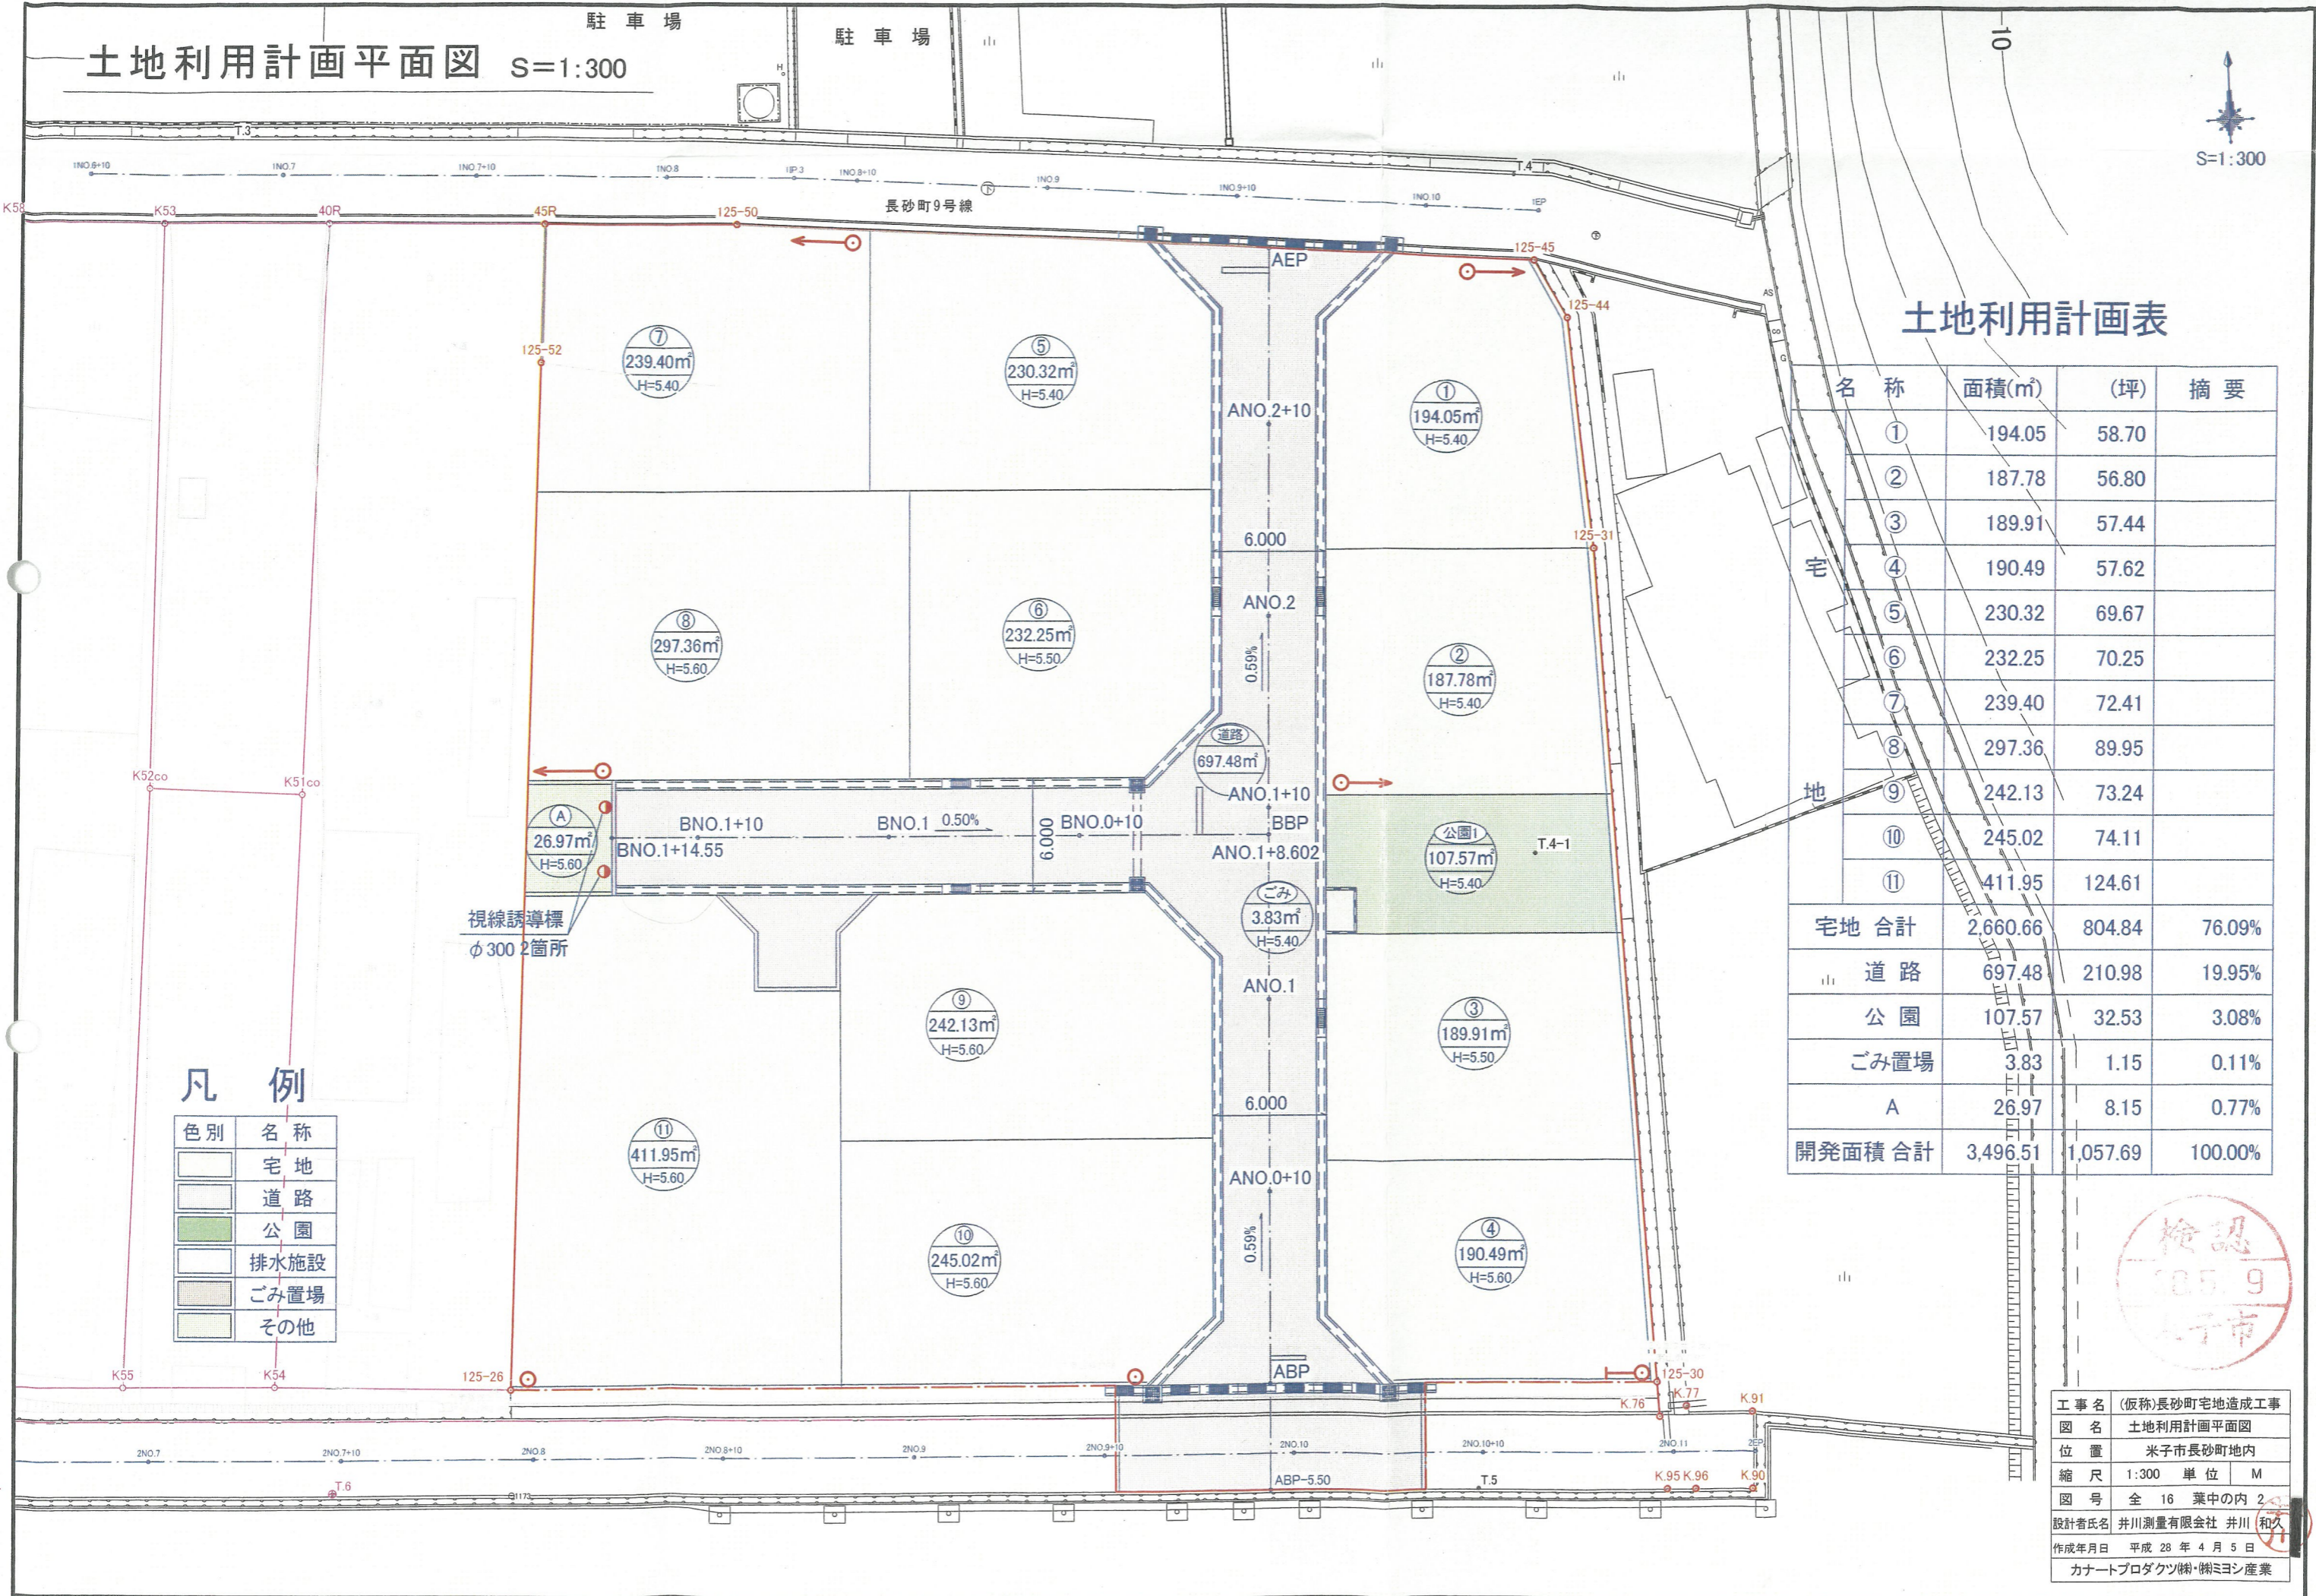

土地利用計画表

名称	面積(m ²)	(坪)	摘要
①	194.05	58.70	
②	187.78	56.80	
③	189.91	57.44	
④	190.49	57.62	
⑤	230.32	69.67	
⑥	232.25	70.25	
⑦	239.40	72.41	
⑧	297.36	89.95	
⑨	242.13	73.24	
⑩	245.02	74.11	
⑪	411.95	124.61	
宅地 合計	2,660.66	804.84	76.09%
道路	697.48	210.98	19.95%
公園	107.57	32.53	3.08%
ごみ置場	3.83	1.15	0.11%
A	26.97	8.15	0.77%
開発面積 合計	3,496.51	1,057.69	100.00%

凡例

色別	名称
□	宅地
□	道路
■	公園
□	排水施設
■	ごみ置場
■	その他



工事名	(仮称)長砂町宅地造成工事
図名	土地利用計画平面図
位置	米子市長砂町地内
縮尺	1:300 単位 M
図号	全 16 葉中の内 2
設計者氏名	井川測量有限公司 井川 和久
作成年月日	平成 28 年 4 月 5 日
カネートプロダクション(株)・(株)ミヨシ産業	