



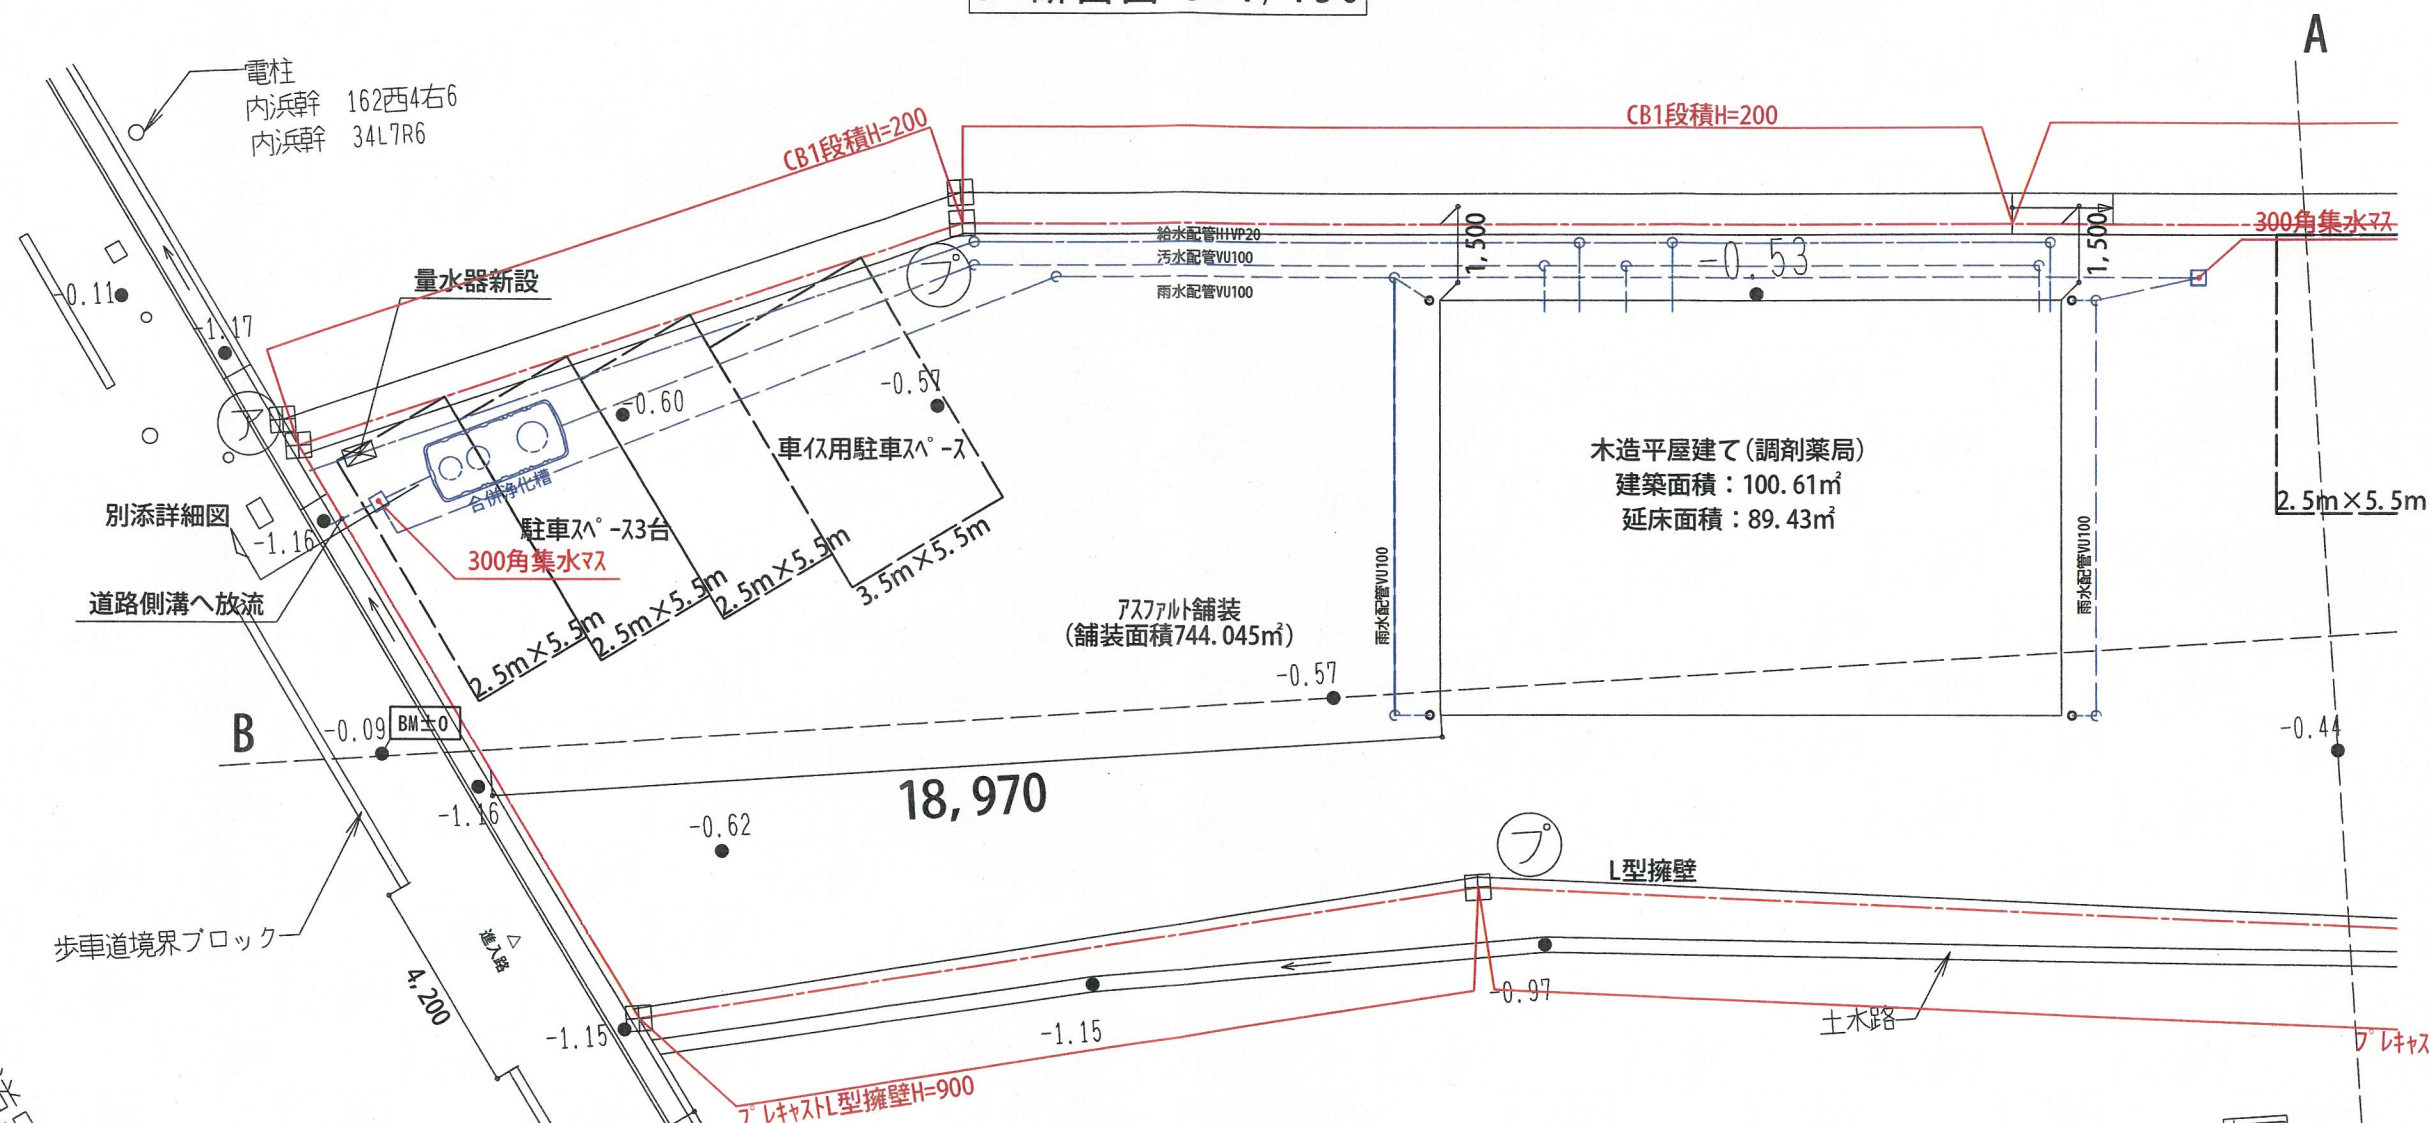

B 断面図 S:1/150

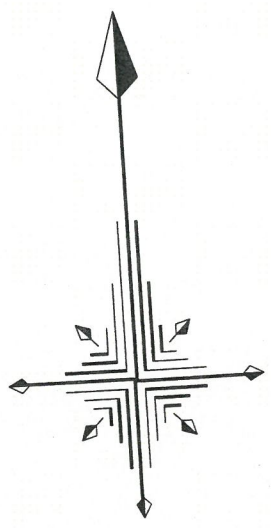

給排水計画図 S:1/150

主要地方道米子境港線
道路中心線
25,050
歩車道境界ブロック
4,200

工事名	仕様確認図	タ17°	洋館セゾン265A3	日付	2016/07/15	設計	縮尺	1/150	参考図面	※参考図面につき、建築関係諸法令・敷地図等に関して詳細な検討は おこなわれておりません。
				整理番号		製図	図面No.			

※敷地状況、配置計画、配管経路により屋外給排水・雨水排水・浄化槽工事等において別途費用を申し受ける場合があります。