


土地利用計画平面図 S=1:250

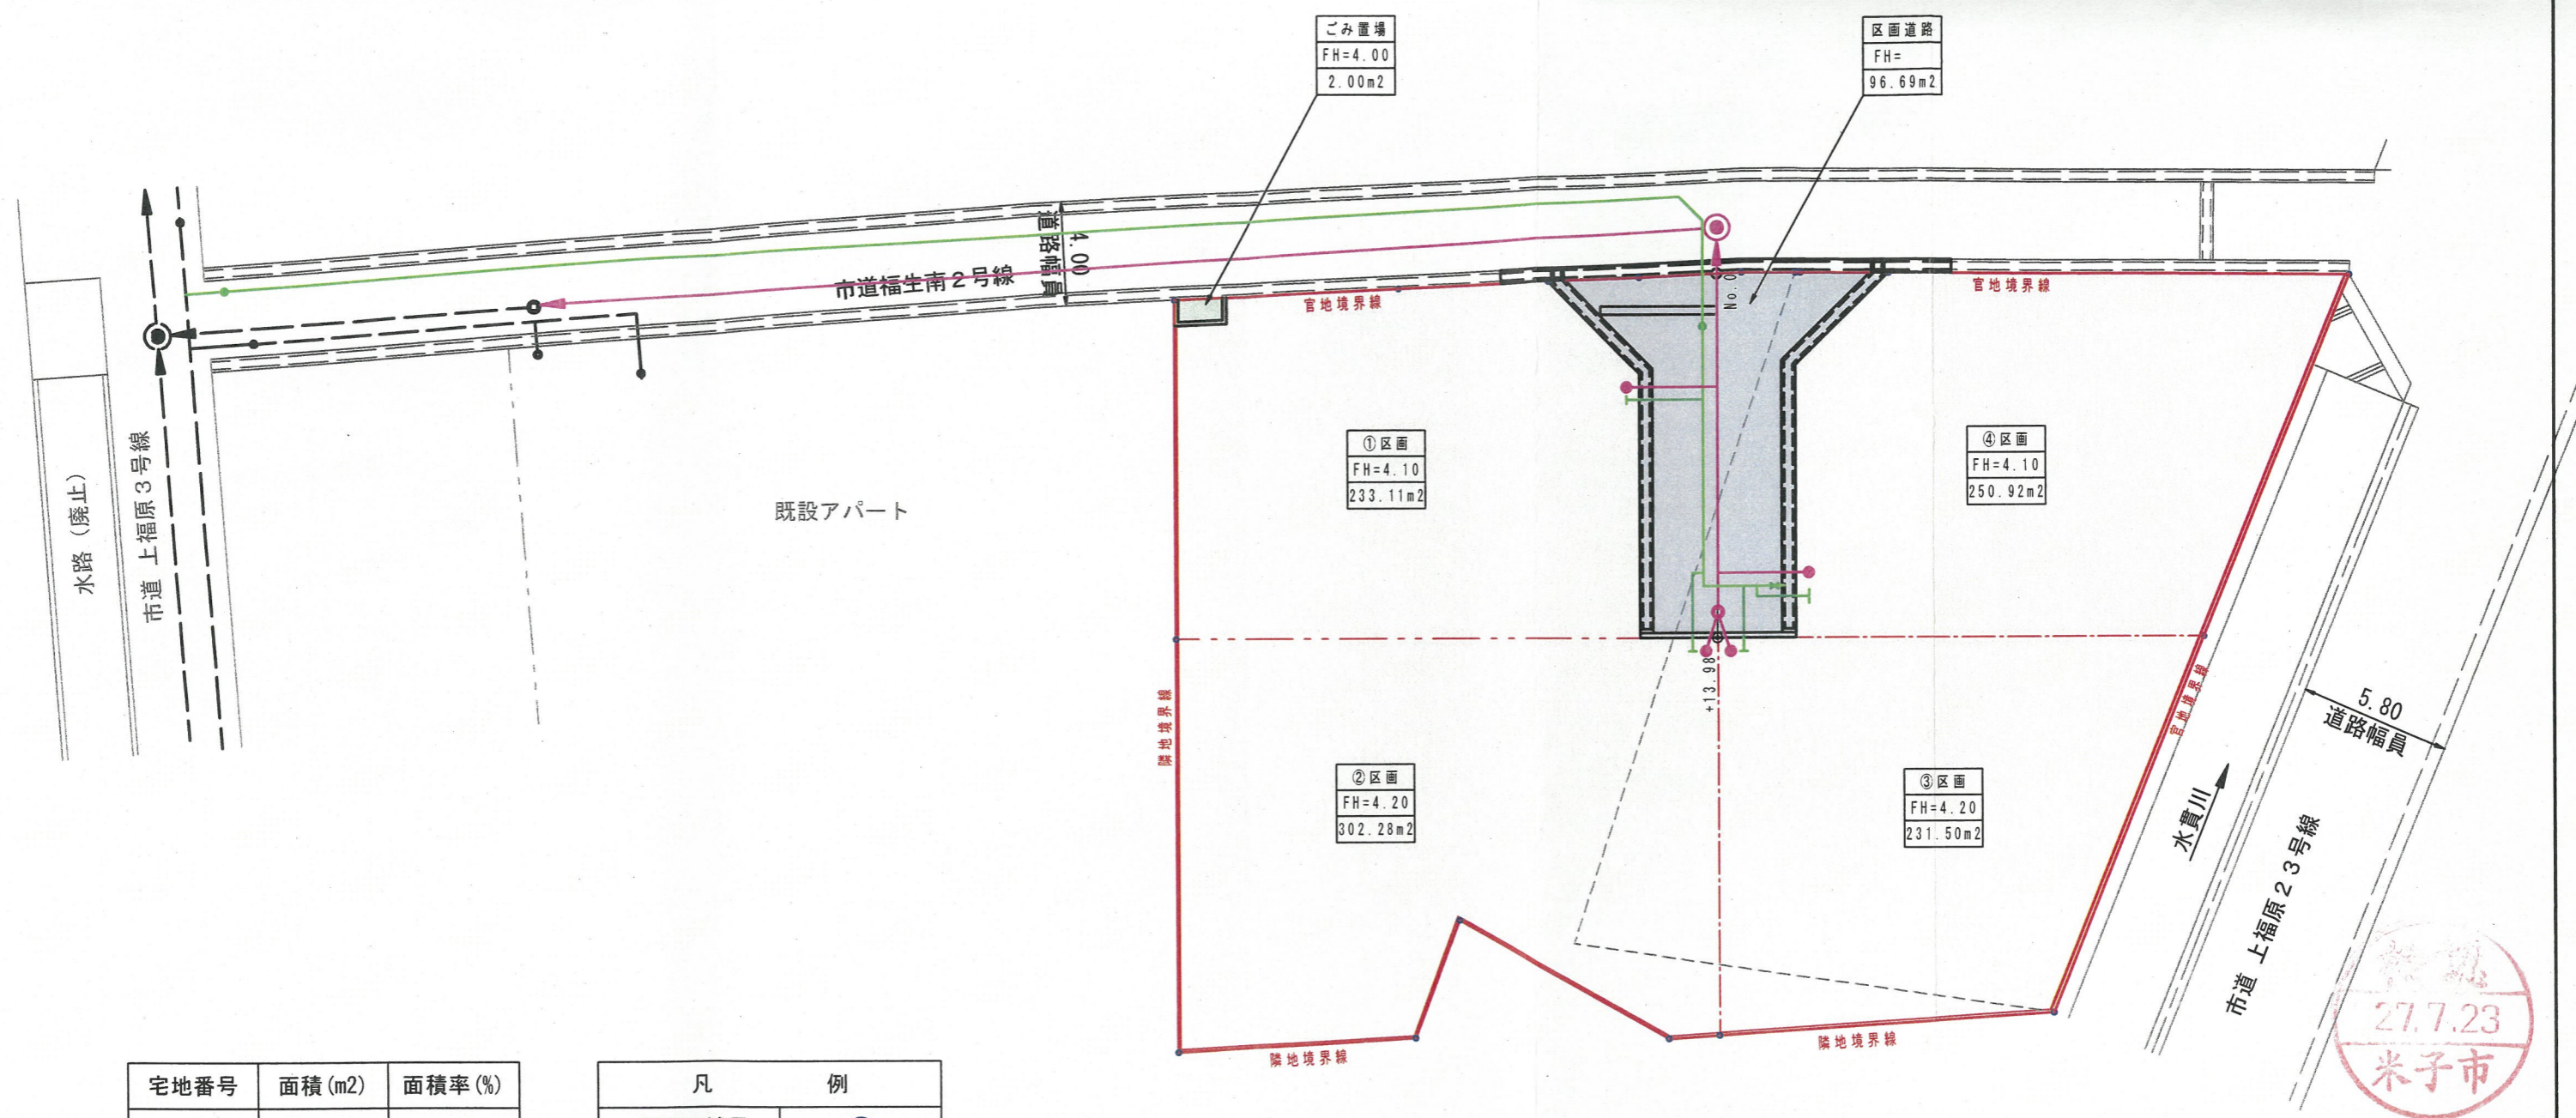

宅地番号	面積 (m2)	面積率 (%)
①	233.11	20.88
②	302.28	27.08
③	231.50	20.73
④	250.92	22.47
道路	96.69	8.66
ごみ置場	2.00	0.18
合計	1116.50	100.00

凡	例
開発区域界	○
宅地番号	②区画
造成計画高	FH=4.20
宅地面積	302.28m <sup>2</sup>
区画道路	■
宅地	□
ごみ置場	■
下水道	—
上水道	—



変更後

事業名	上福原分譲地		
位置	米子市上福原三丁目		
図名	土地利用計画図		
単位	m	縮尺	図示
全 18 葉中 2			
こざさ建設一級建築士事務所			