
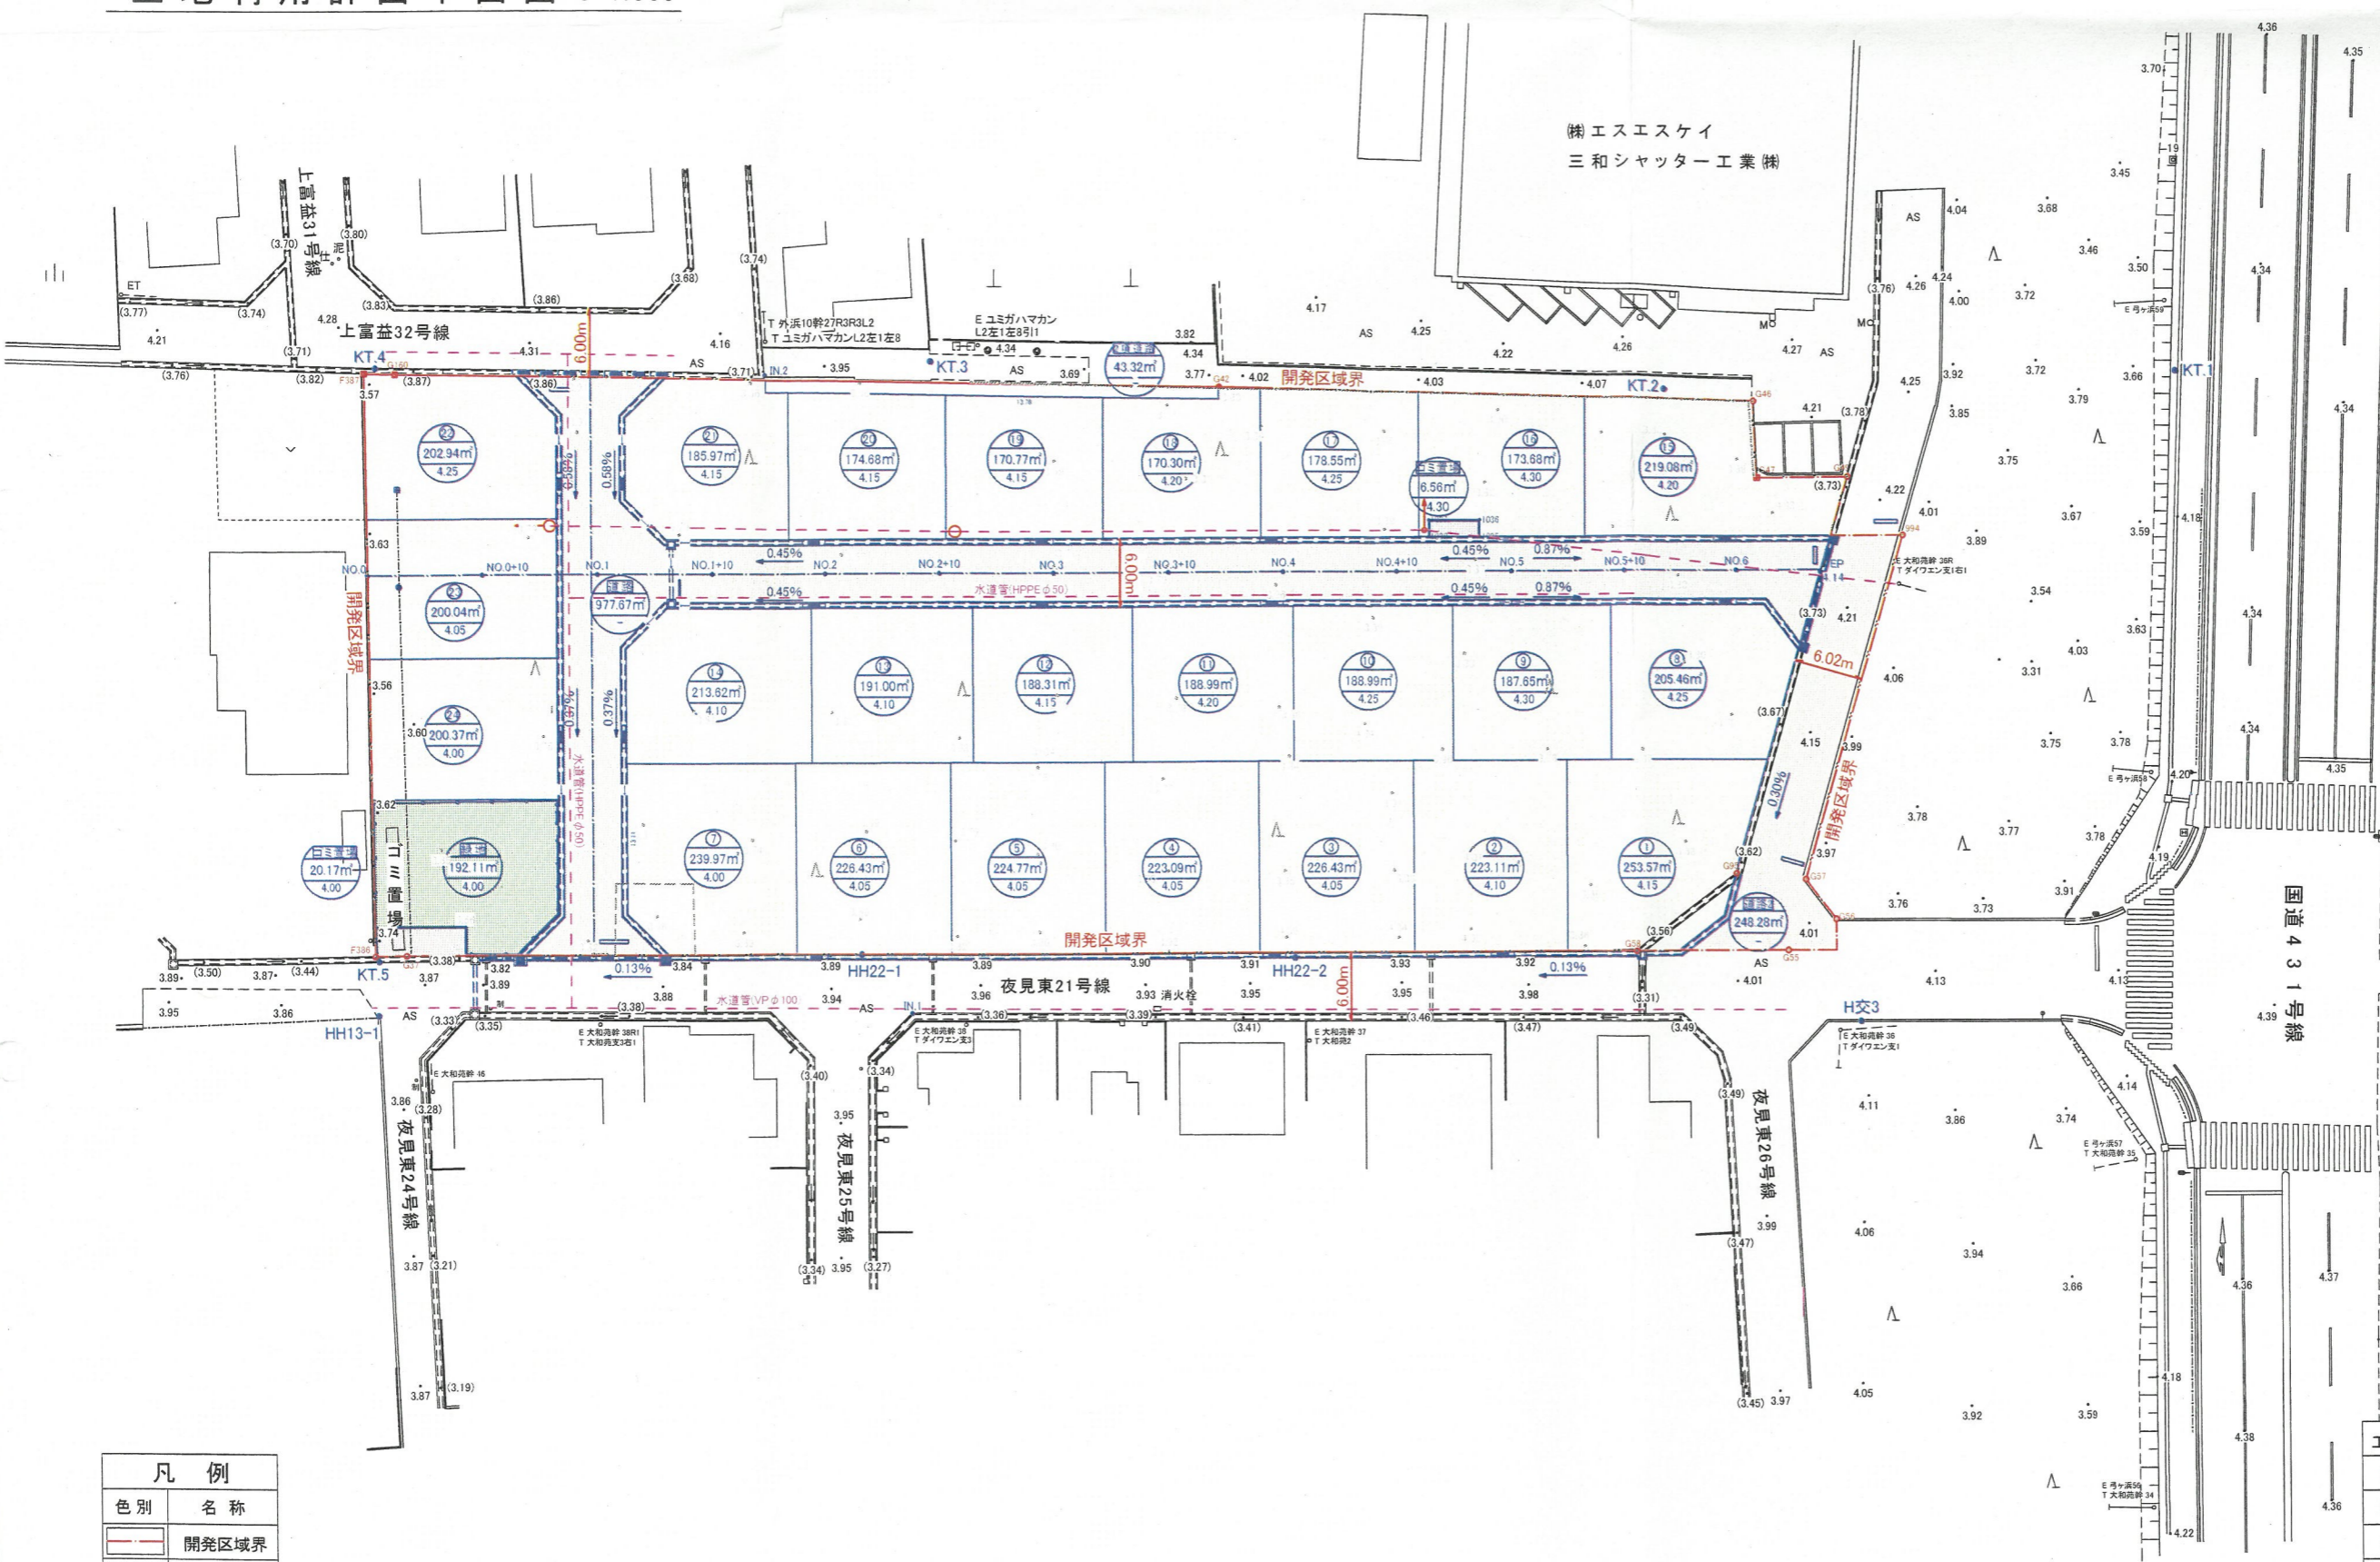


土地利用計画平面図 S=1:300

至 境港市

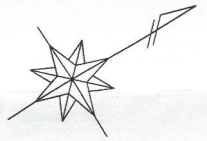

土地利用計画表

名称	面積(m ²)	(坪)	摘要
1	253.57	76.70	
2	223.11	67.49	
3	226.43	68.49	
4	223.09	67.48	
5	224.77	67.99	
6	226.43	68.49	
7	239.97	72.59	
8	205.46	62.15	
9	187.85	56.76	
10	188.99	57.16	
11	188.99	57.16	
12	188.31	56.96	
13	191.00	57.77	
14	213.62	64.62	
15	219.08	66.27	
16	173.68	52.53	
17	178.55	54.01	
18	170.30	51.51	
19	170.77	51.65	
20	174.68	52.84	
21	185.97	56.25	
22	202.94	61.38	
23	200.04	60.51	
24	200.37	60.61	
宅地合計	4,857.77	1,469.31	76.55%
道路	977.67	295.74	15.41%
道路2	248.28	75.10	3.91%
2項道路部	43.32	13.10	0.68%
緑地	192.11	58.11	3.03%
ごみ置場	6.56	2.04	0.11%
ごみ置場(自治会)	20.17	6.10	0.32%
開発面積合計	6,345.89	1,919.63	100.00%

検認
27.9.10
米子市 (変更)

凡例

色別	名称
(Red dashed line)	開発区域界
(White)	宅地
(Grey)	道路
(Green)	公園
(Light Green)	ごみ置場

予定電柱

工事名	(仮称)夜見町宅地造成工事		
図名	土地利用計画平面図		
位置	米子市夜見町字砂浜地内		
縮尺	A1版 1:300 A3版 縮小率50%	単位	M
図号	全 15 葉中の内 1		
設計者氏名	井川測量有限会社 井川 和久		
作成年月日	平成 27 年 9 月 1 日		
	カナープロダクツ(株)・(株)ミヨシ産業		