
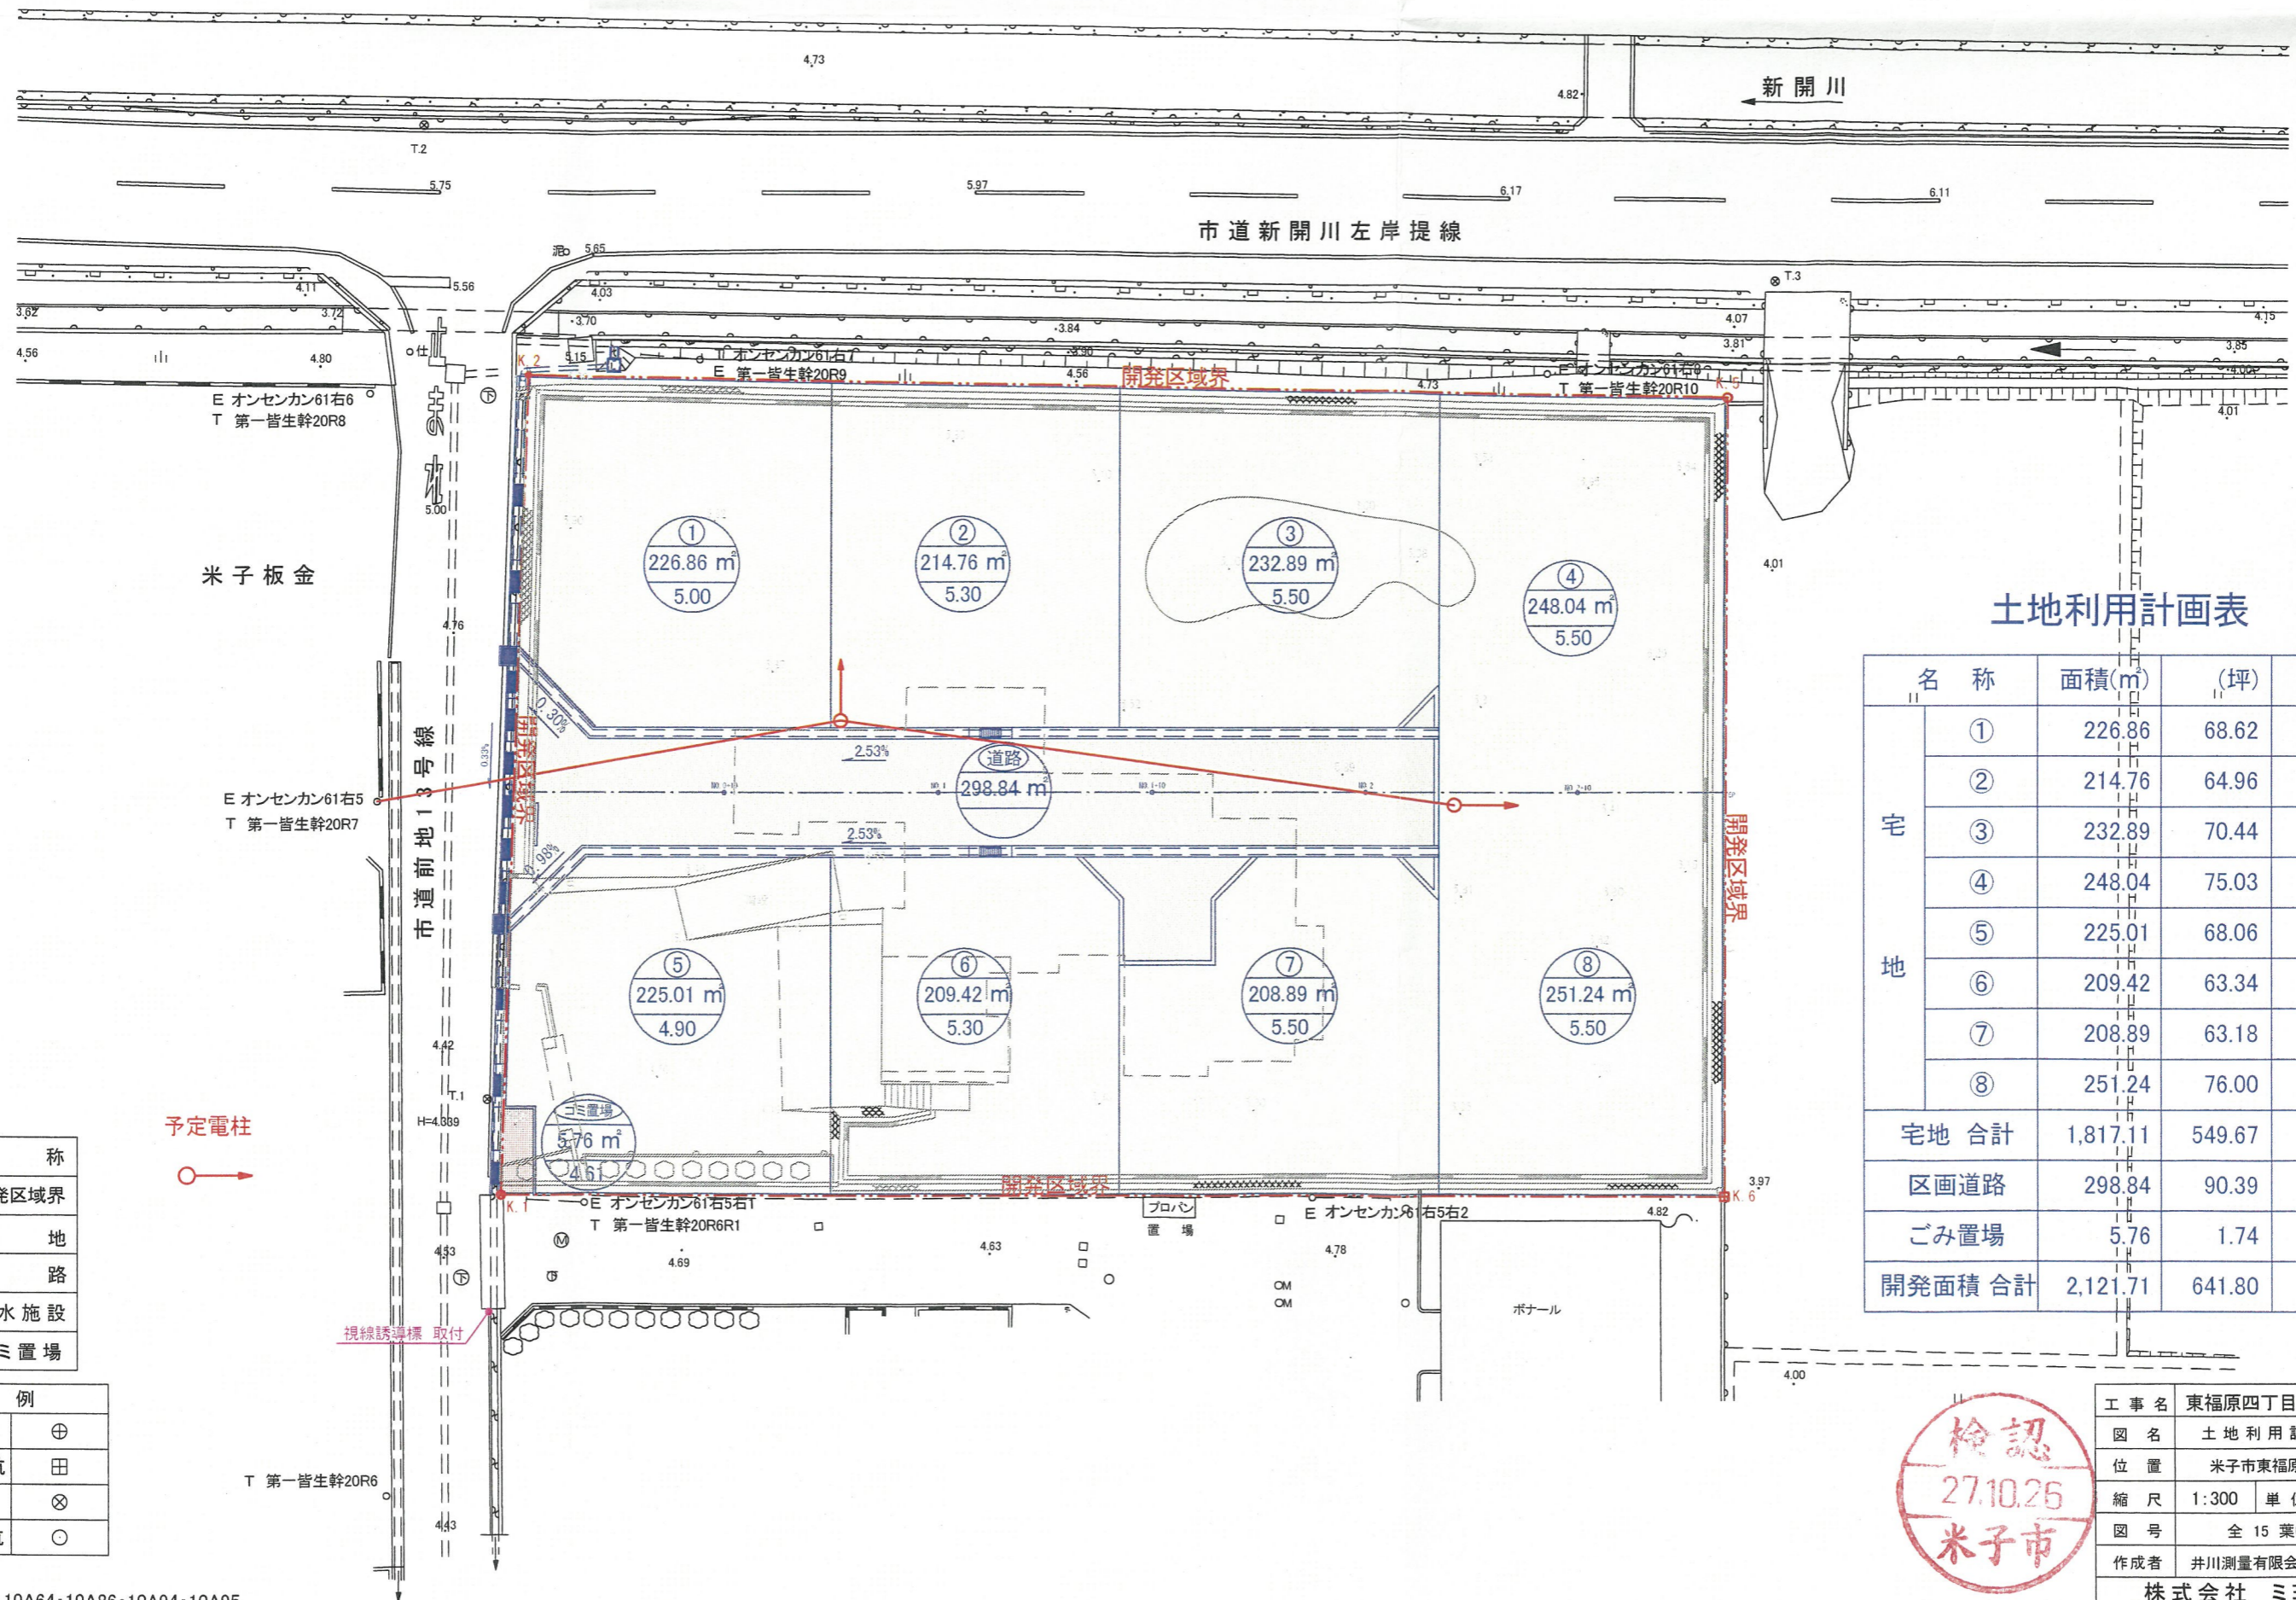


土地利用計画平面図 S=1:300

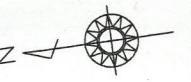

土地利用計画表

名称	面積(m ²)	(坪)	摘要
宅地	①	226.86	68.62
	②	214.76	64.96
	③	232.89	70.44
	④	248.04	75.03
	⑤	225.01	68.06
	⑥	209.42	63.34
	⑦	208.89	63.18
	⑧	251.24	76.00
宅地 合計	1,817.11	549.67	85.64%
区画道路	298.84	90.39	14.09%
ごみ置場	5.76	1.74	0.27%
開発面積 合計	2,121.71	641.80	100.00%

凡例

色別	名称
	開発区域界
	宅地
	道路
	排水施設
	ゴミ置場

凡例	
引照点	⊕
プラスチック杭	田
金属釘	⊗
木杭	○

予定電柱

使用基準点
 街区多角点: 10A64・10A86・10A94・10A95

(変更)



工事名	東福原四丁目宅地造成工事
図名	土地利用計画平面図
位置	米子市東福原四丁目地内
縮尺	1:300 単位 M
図号	全 15 葉中の内 2
作成者	井川測量株式会社 井川和久
	株式会社 ミヨシ産業