



材料・内径	勾配	
汚水・雑排水管	VU125	1%
給水管	H1VP20	

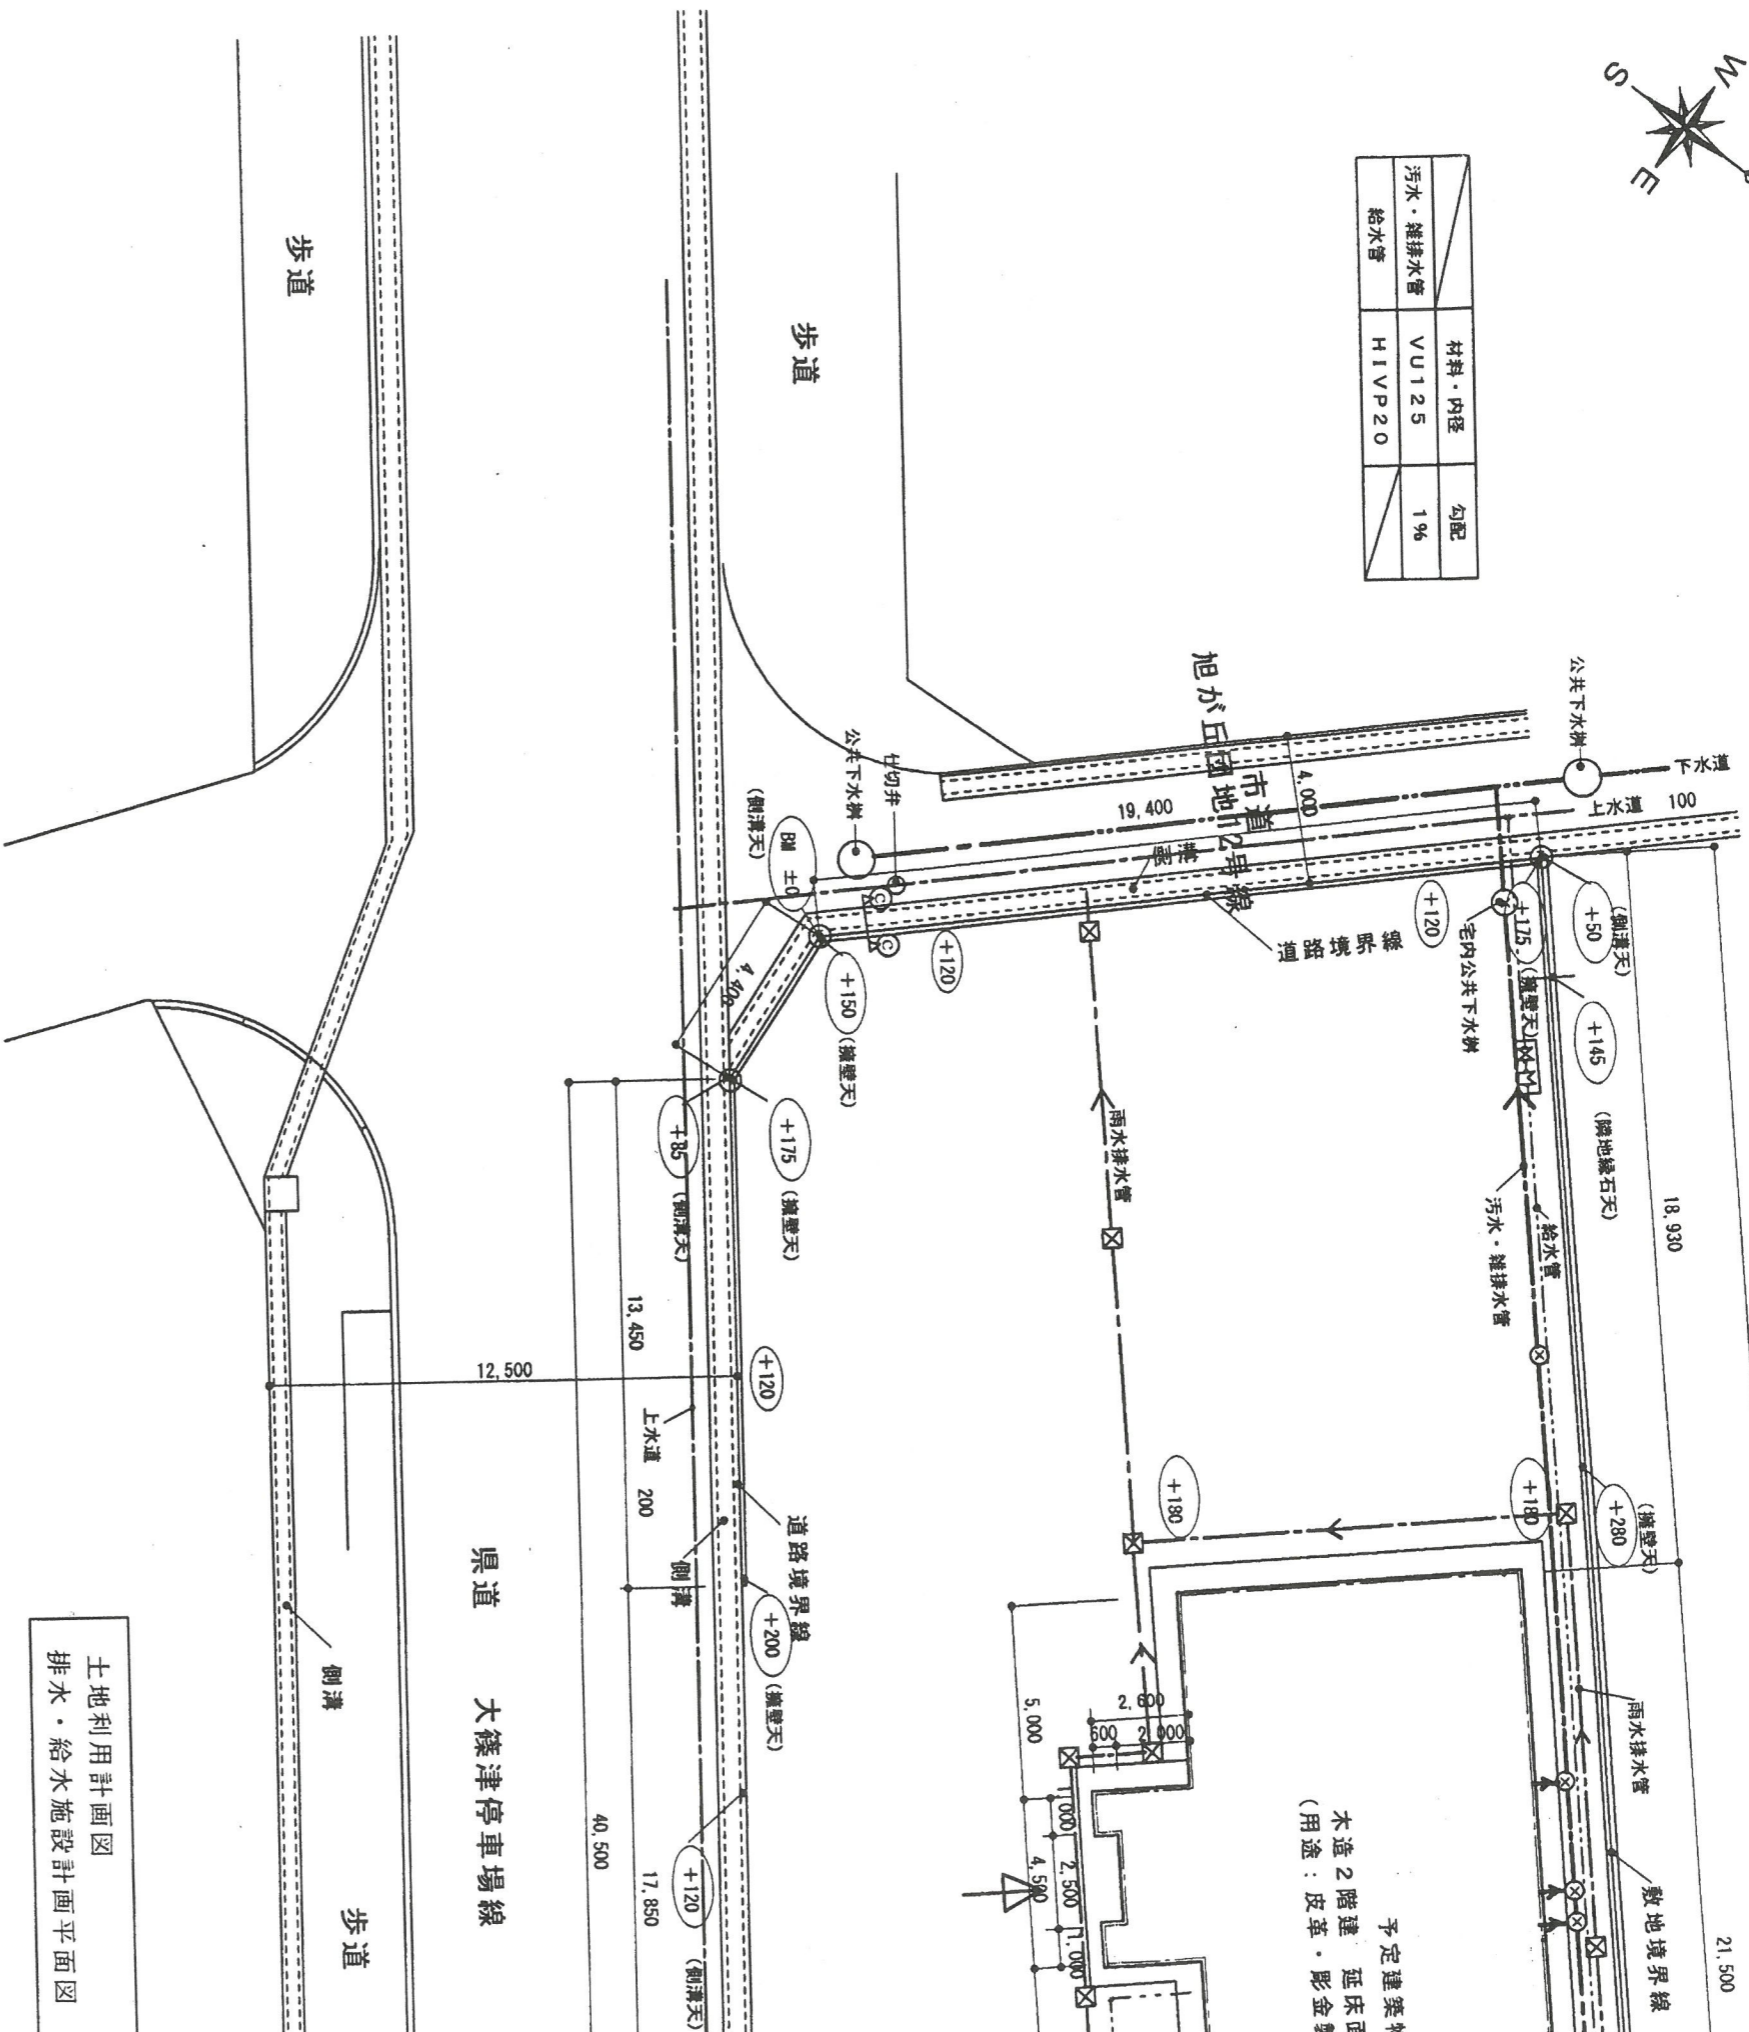

土地利用計画図
排水・給水設計面平面図

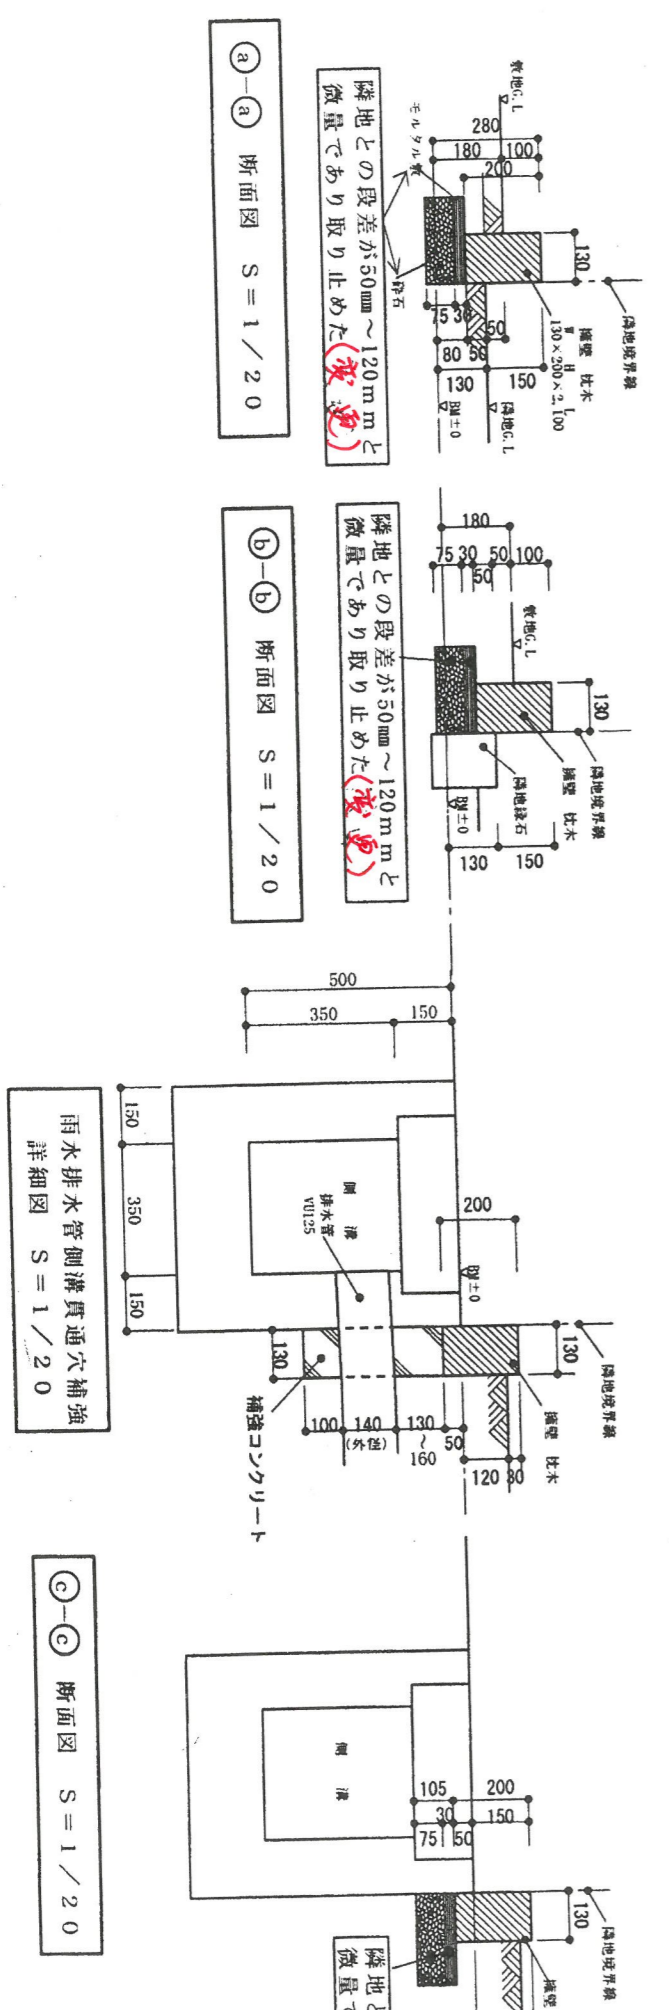

①-① 断面図 S = 1 / 2.0

②-② 断面図 S = 1 / 2.0

雨水排水管側溝貫通穴補強
詳細図 S = 1 / 2.0

③-③ 断面図 S = 1 / 2.0

工事名	図面名	縮尺	日付
物トス工房新築工事	土地利用計画図 擁壁断面詳細図	1 / 200 1 / 20	H.25.7