


# 平面図


S=1:250  
 施工面積 A=1006m<sup>2</sup>

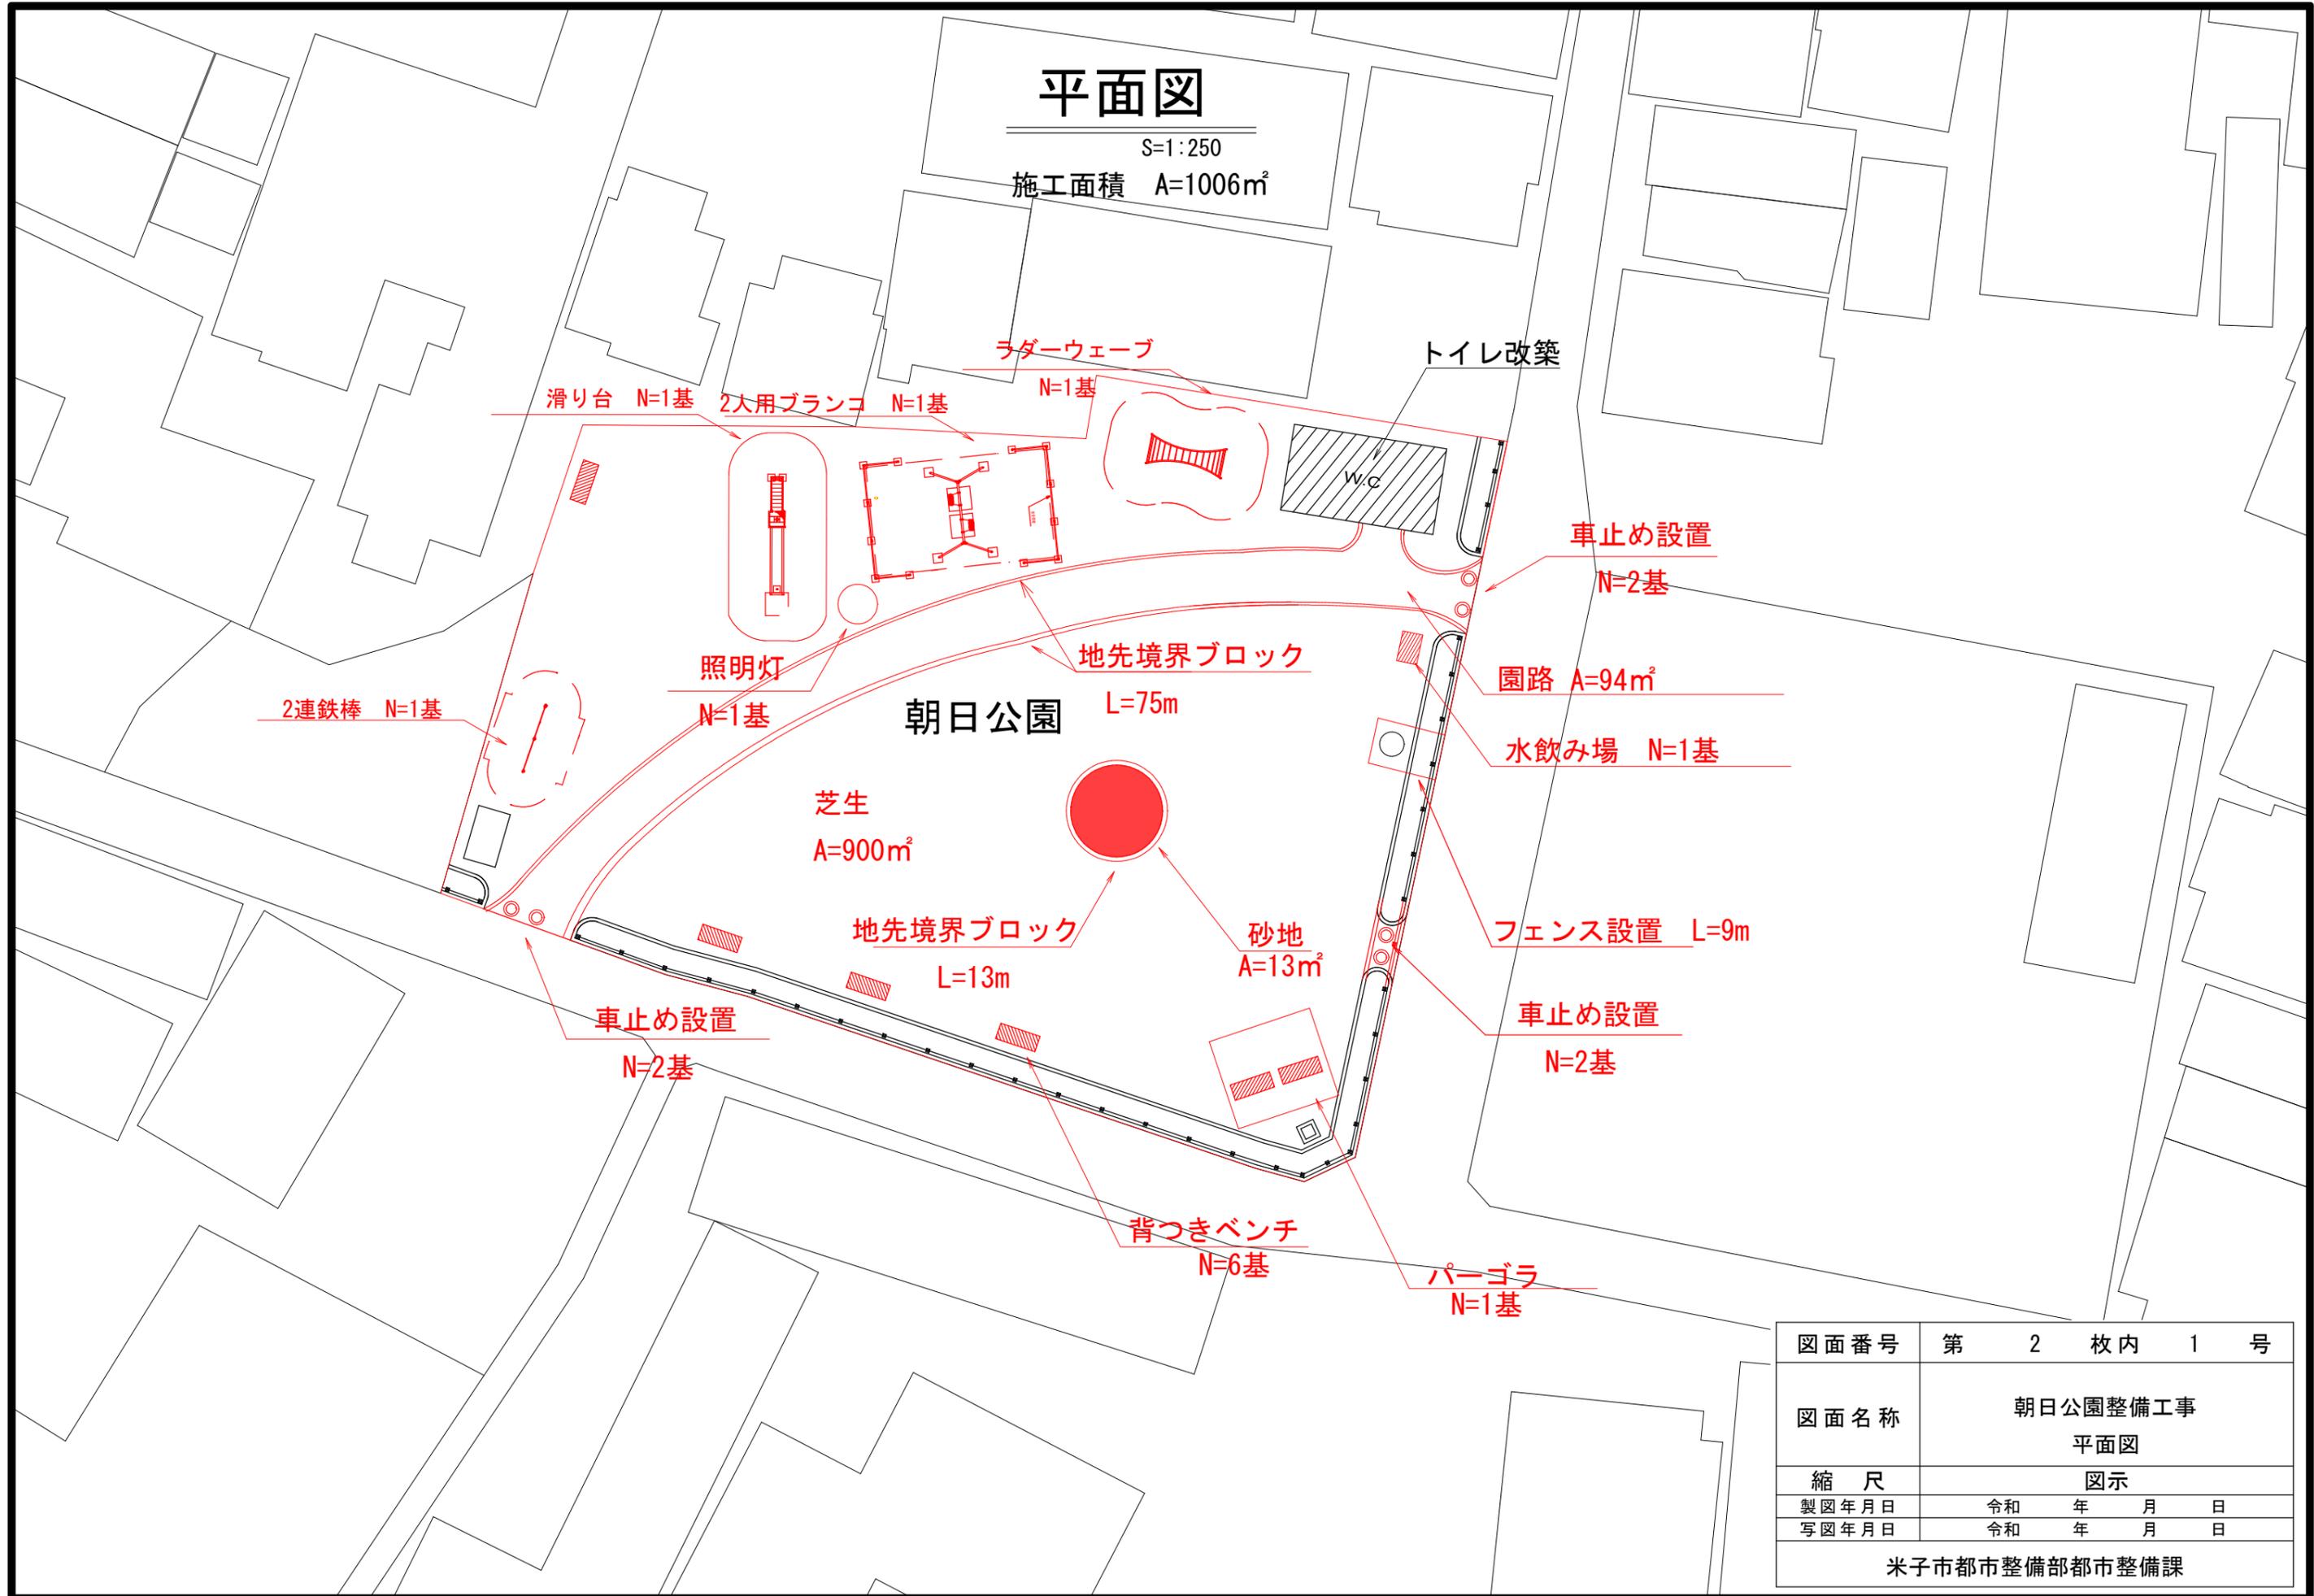

図面番号	第 2 枚内 1 号
図面名称	朝日公園整備工事 平面図
縮尺	図示
製図年月日	令和 年 月 日
写図年月日	令和 年 月 日
米子市都市整備部都市整備課	


# 構造図

## ネットフェンス (H=1.5m) S=1:25

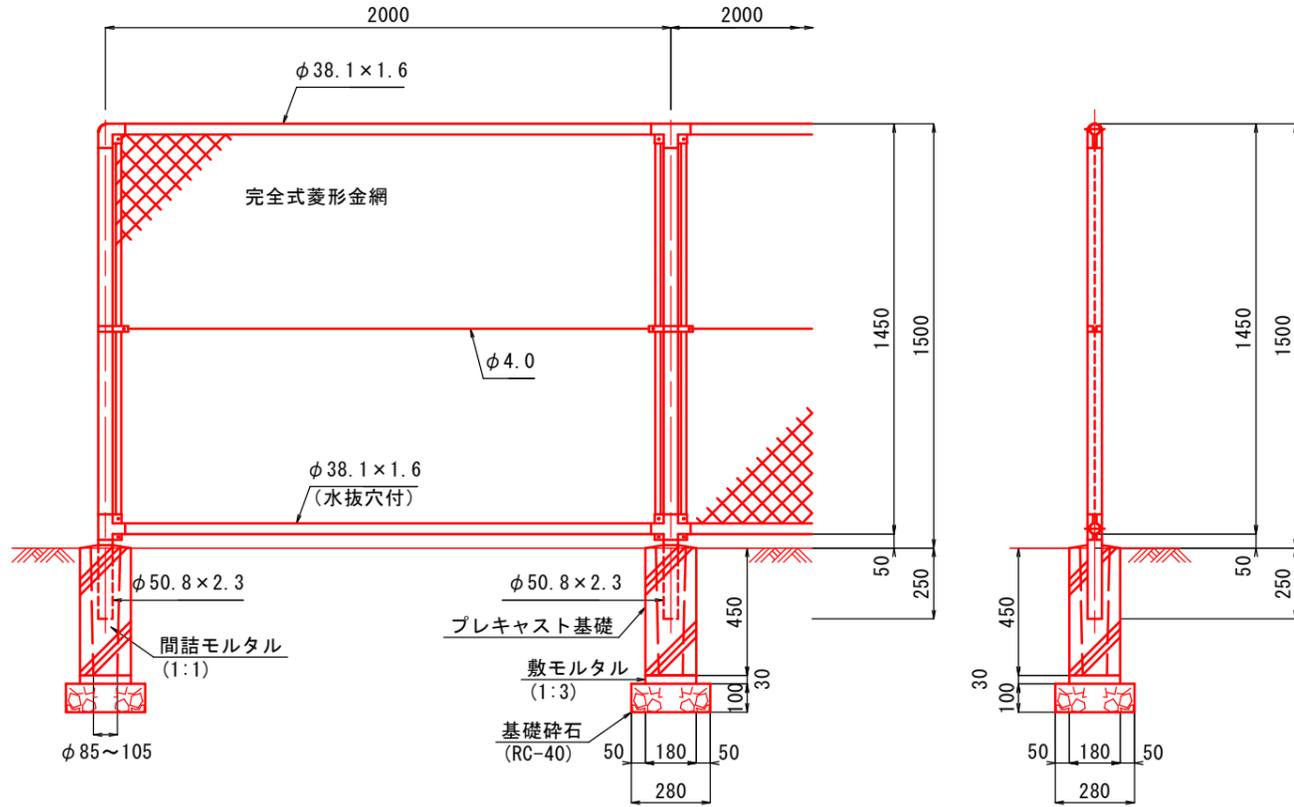

ネットフェンス (H=1.5m)		10m当たり	
名称	規格	単位	数量
ネットフェンス	金網φ3.2×40mm H=1.5m	m	10.0
プレキャスト基礎	180×180×450	個	5.0
敷モルタル	1:3	m <sup>3</sup>	0.005
基礎碎石	RC-40, t=10cm	m <sup>2</sup>	0.4
間詰モルタル	1:1	m <sup>3</sup>	0.016

## 地先境界ブロック 1:10

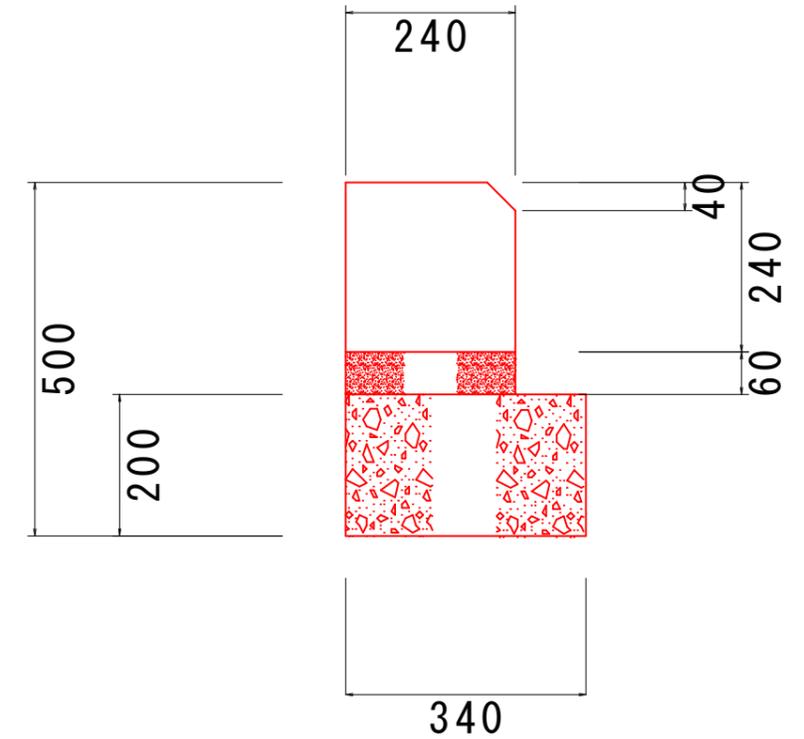

BB1		10m当たり	
名称	規格	単位	数量
地先境界ブロック	BB1	個	16.5
敷きモルタル	1:3	m <sup>3</sup>	0.036
基礎碎石	RC-40, t=10cm	m <sup>2</sup>	1.7

## 舗装構成図 S=1:5



図面番号	第 2 枚内 2 号
図面名称	朝日公園整備工事 構造図
縮尺	図示
製図年月日	令和 年 月 日
写図年月日	令和 年 月 日
米子市都市整備部都市整備課	