



米子市上福原・東福原




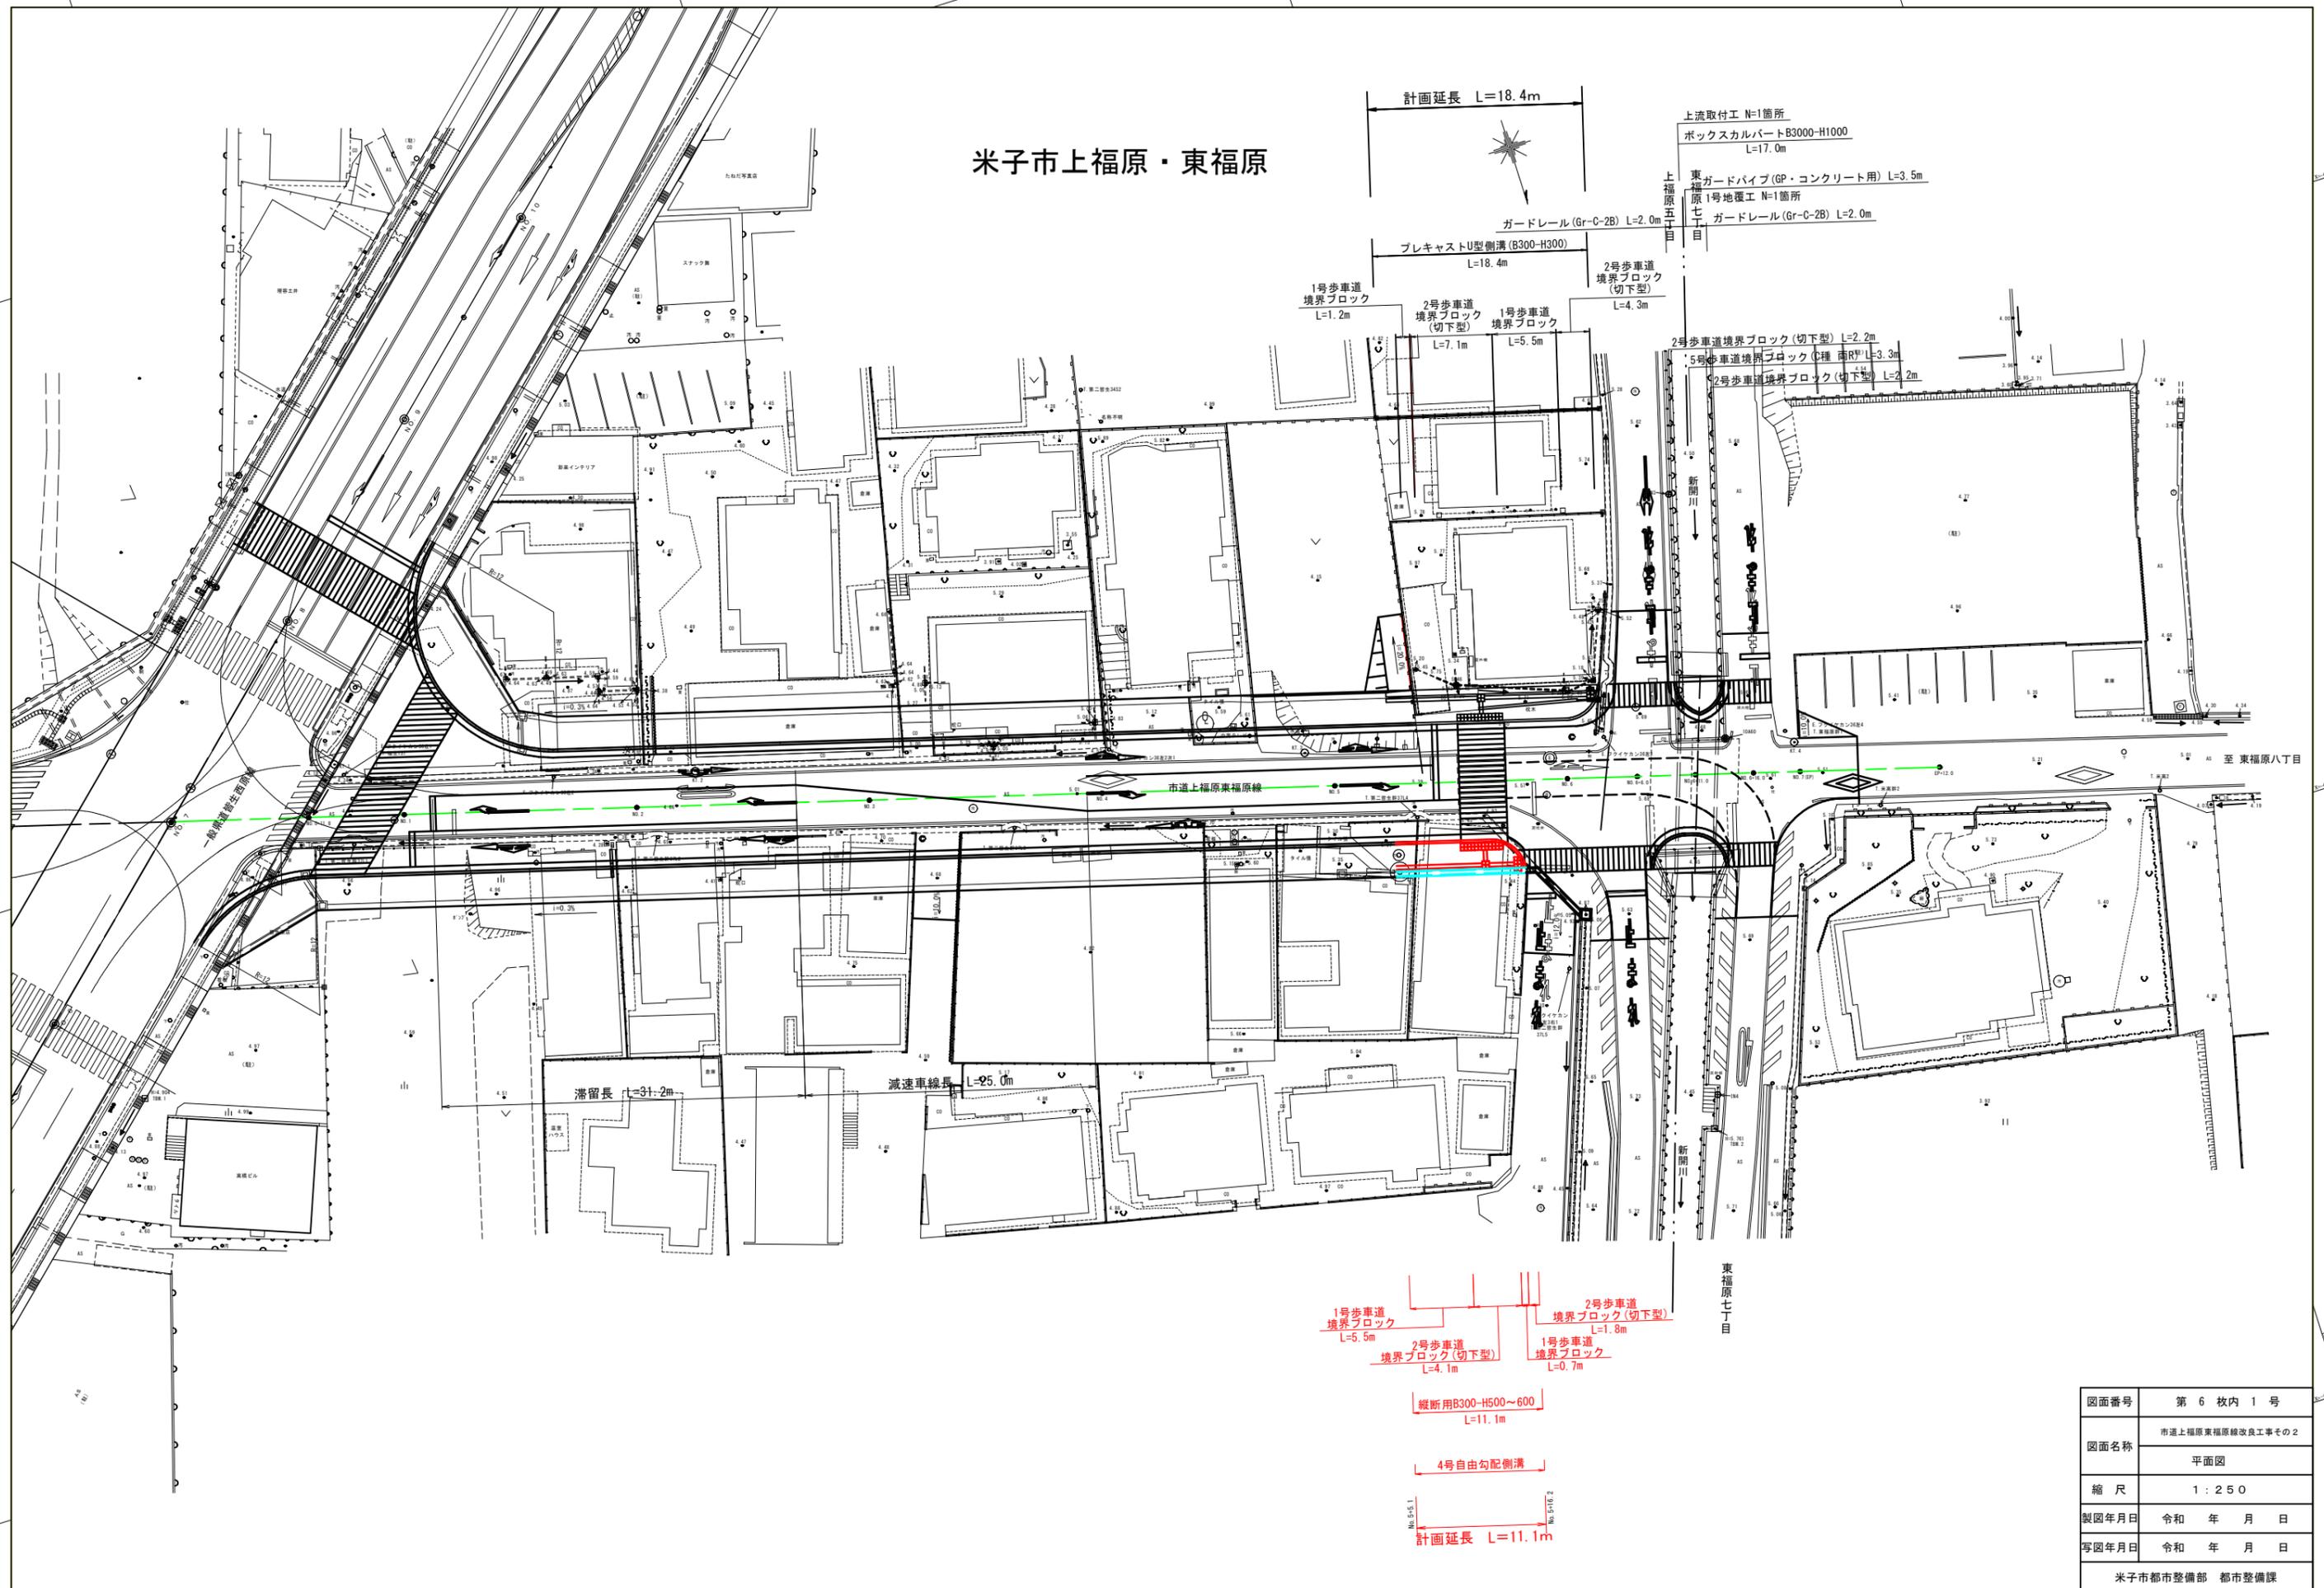


| | |
|----------------|-------------------------|
| 図面番号 | 第 6 枚内 1 号 |
| 図面名称 | 市道上福原東福原線改良工事その2 平面図 |
| 縮尺 | 1 : 250 |
| 製図年月日 | 令和 年 月 日 |
| 写図年月日 | 令和 年 月 日 |
| 米子市都市整備部 都市整備課 | |

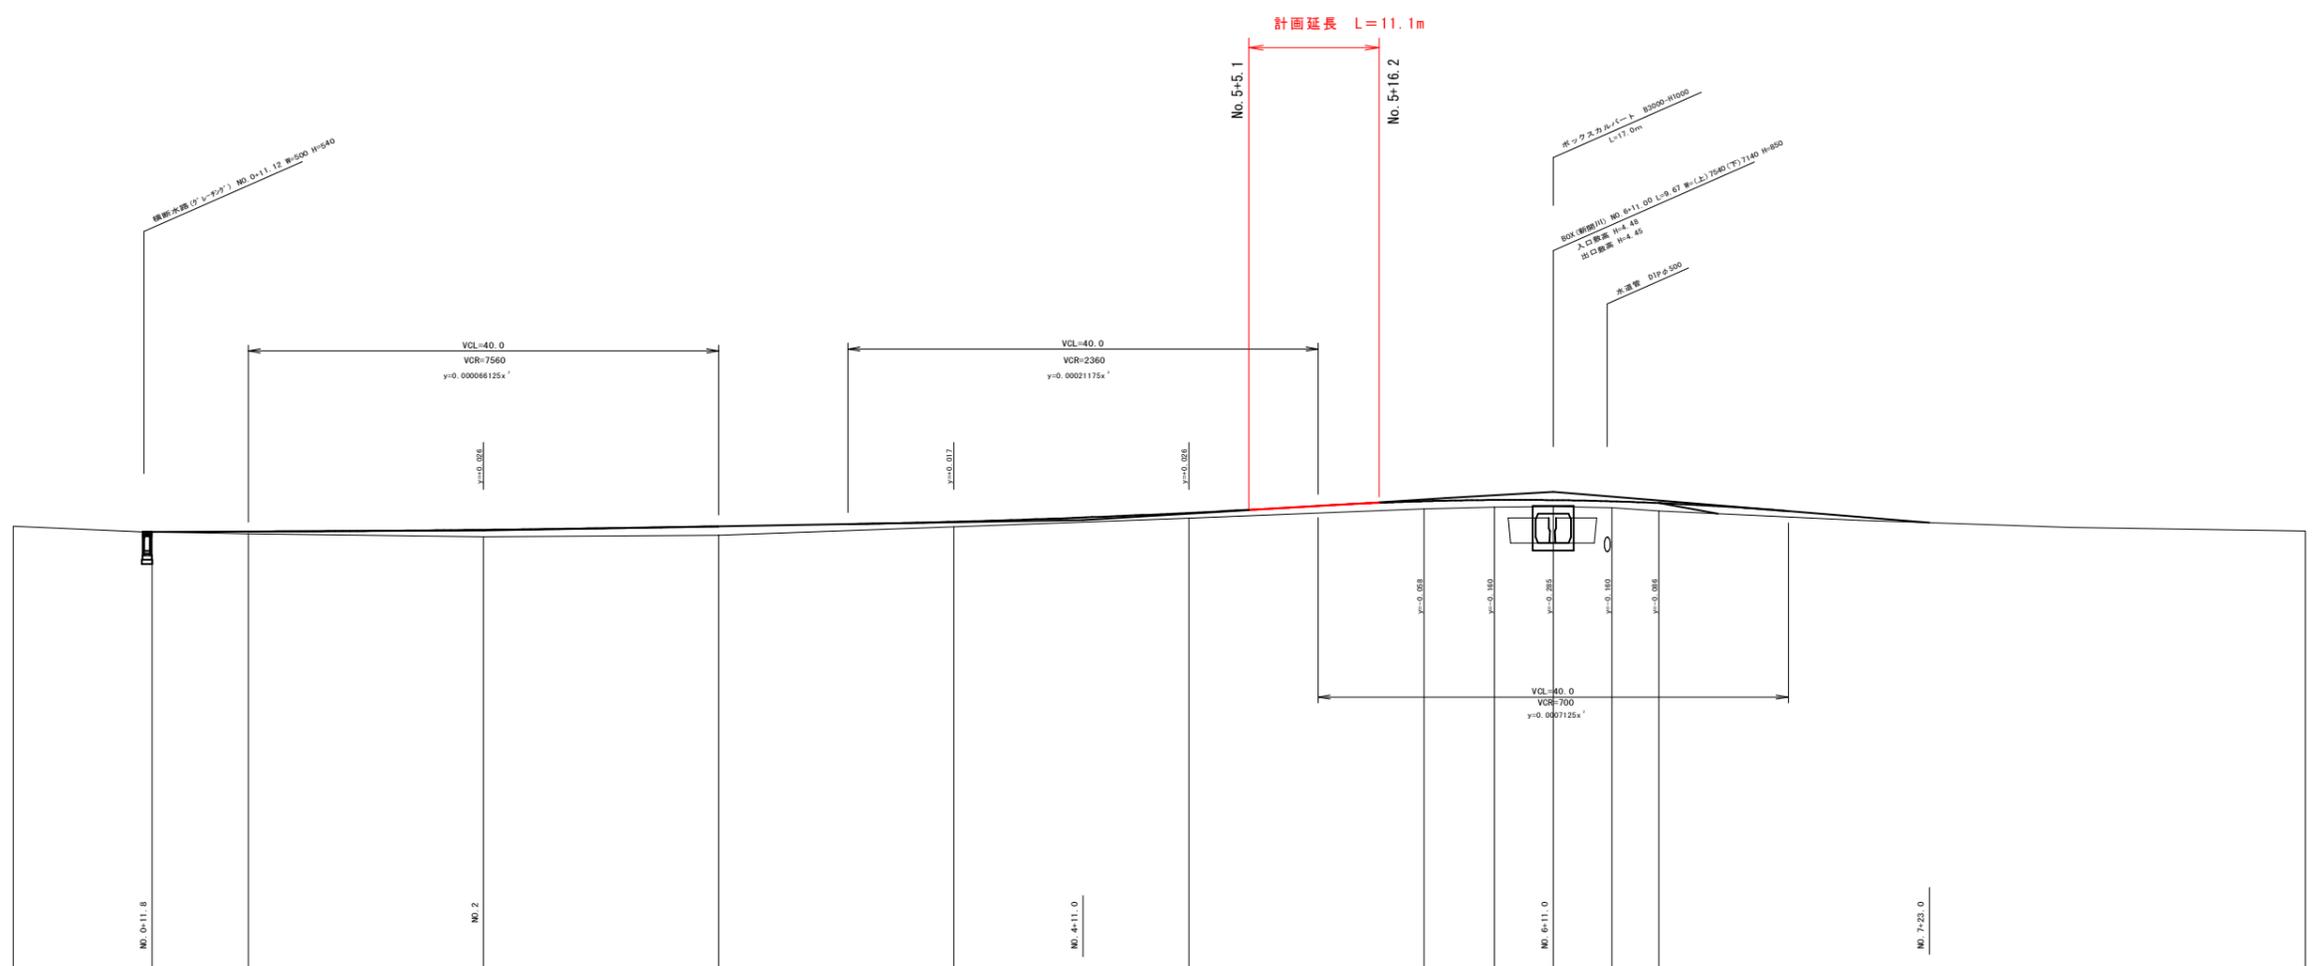

| 勾配 | 盛土 | 切土 | 計画高 | 地盤高 | 追加距離 | 単距離 | 測点 | 曲線 | 片勾配 | 拡幅 |
|--------------------------|------|----|-------|------|--------|-------|------|----|-----|----|
| 4.80 | 0.00 | | 4.84 | 5.04 | 0.00 | 0.00 | 40.0 | | | |
| $i=0.177\%$ $L=28.2m$ | 0.08 | | 4.855 | 4.84 | 11.80 | 11.80 | 40.0 | | | |
| $H=0.05m$ | 0.24 | | 4.916 | 4.84 | 20.00 | 8.20 | 40.0 | | | |
| $i=0.706\%$ $L=51.0m$ | 0.30 | | 5.031 | 4.71 | 40.00 | 20.00 | 40.0 | | | |
| $H=0.36m$ | 0.17 | | 5.189 | 5.02 | 60.00 | 20.00 | 40.0 | | | |
| $i=2.4\%$ $L=40.0m$ | 0.18 | | 5.492 | 5.31 | 80.00 | 20.00 | 40.0 | | | |
| $H=0.960m$ | 0.26 | | 5.888 | 5.63 | 100.00 | 20.00 | 40.0 | | | |
| $i=3.2\%$ $L=32.0m$ | 0.24 | | 5.930 | 5.69 | 120.00 | 20.00 | 40.0 | | | |
| $H=1.056m$ | 0.22 | | 5.925 | 5.71 | 124.00 | 4.00 | 40.0 | | | |
| | 0.22 | | 5.885 | 5.67 | 131.00 | 7.00 | 40.0 | | | |
| | 0.27 | | 5.827 | 5.64 | 136.00 | 5.00 | 40.0 | | | |
| | | | 4.875 | 4.87 | 140.00 | 4.00 | 40.0 | | | |

| | |
|----------------|--------------------------|
| 図面番号 | 第 6 枚内 2 号 |
| 図面名称 | 市道上福原東福原線改良工事その2 縦断面図 |
| 縮尺 | V=1:100, H=1:250 |
| 製図年月日 | 令和 年 月 日 |
| 写図年月日 | 令和 年 月 日 |
| 米子市都市整備部 都市整備課 | |

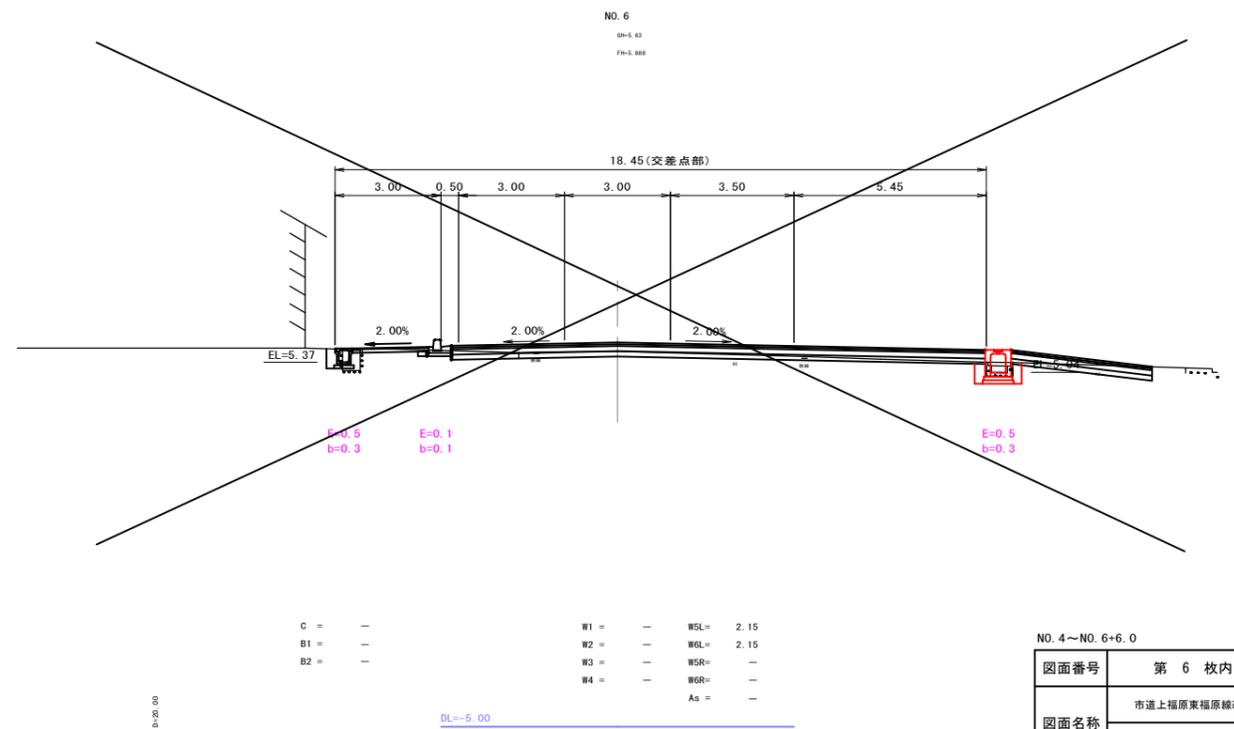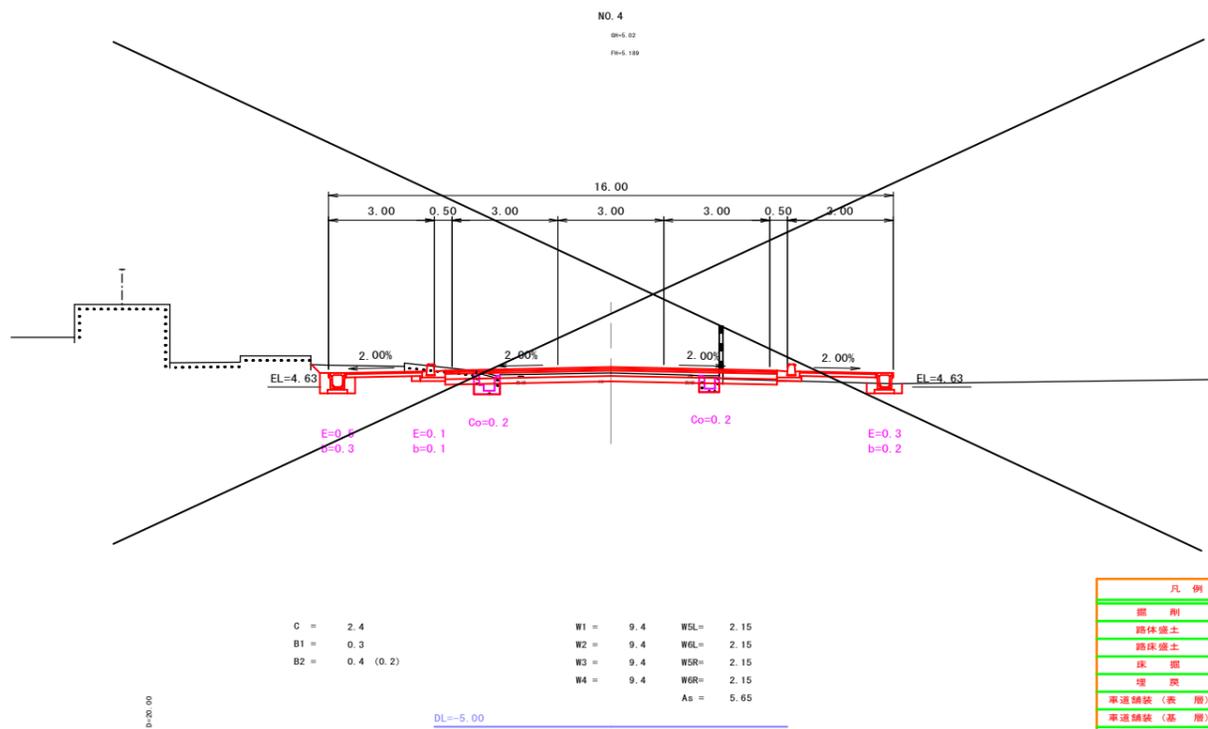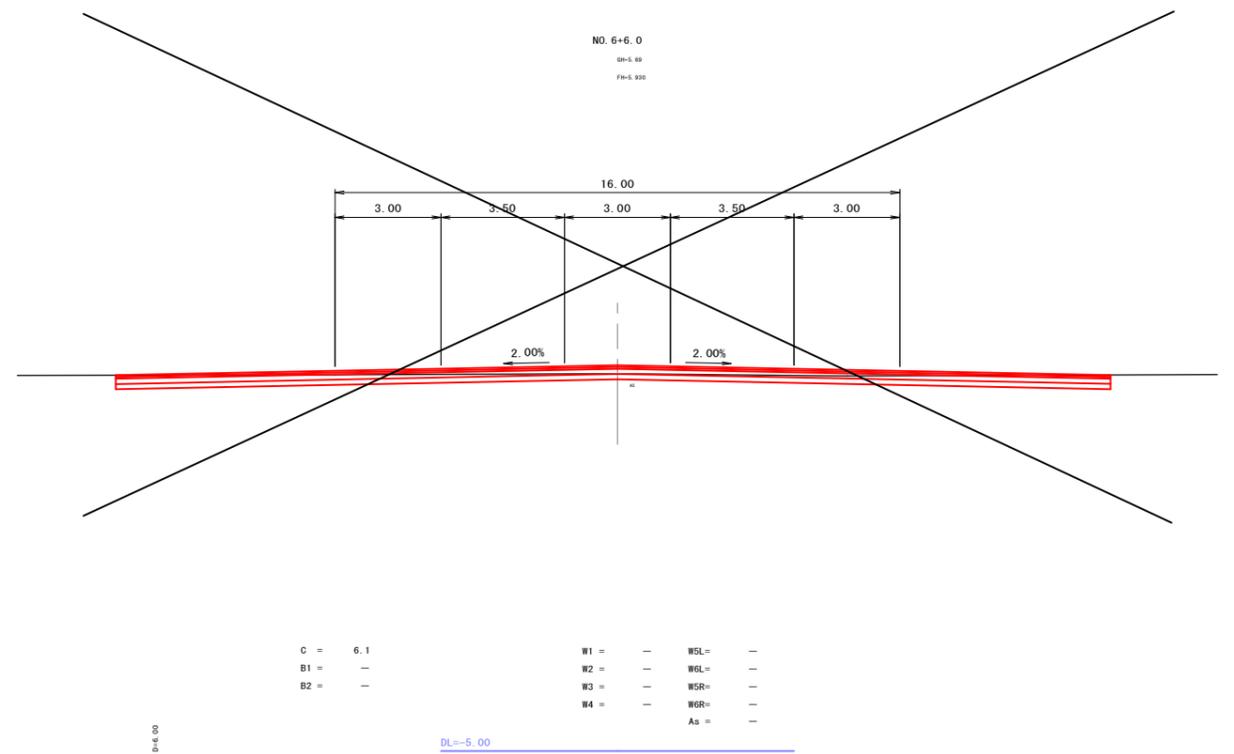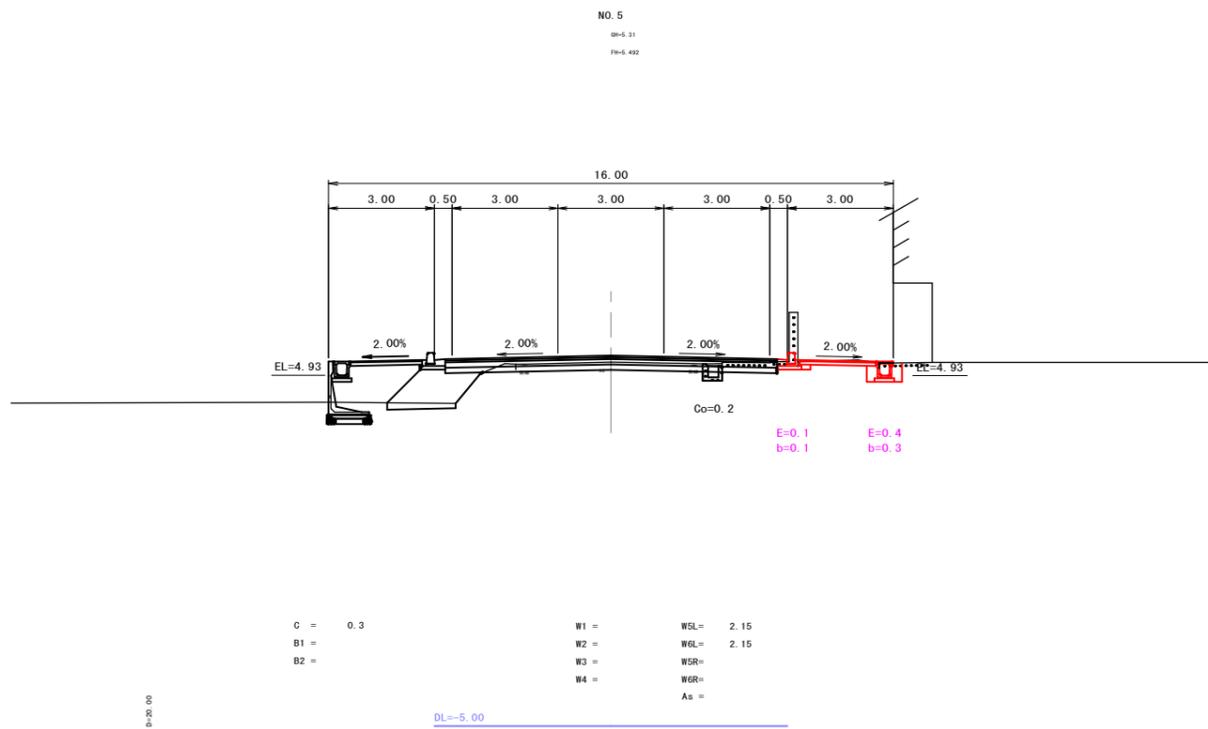


| 凡例 | |
|---------------|-----|
| 鋼 筋 | C |
| 路体盛土 | B1 |
| 路床盛土 | B2 |
| 床 盤 | E |
| 埋 戻 | b |
| 車道舗装(表層) | W1 |
| 車道舗装(基層) | W2 |
| 車道舗装(上層路盤) | W3 |
| 車道舗装(下層路盤) | W4 |
| 歩道舗装(表層-左側) | WSL |
| 歩道舗装(路盤-左側) | WGL |
| 歩道舗装(表層-右側) | WSR |
| 歩道舗装(路盤-右側) | WGR |
| 舗装版取壊し(t=5cm) | As |
| コンクリート取壊し | Co |

NO. 4~NO. 6+6.0

| | |
|----------------|--------------------------|
| 図面番号 | 第 6 枚内 4 号 |
| 図面名称 | 市道上福原東福原線改良工事その2 横断面図 |
| 縮 尺 | 1 : 100 |
| 製図年月日 | 令和 年 月 日 |
| 写図年月日 | 令和 年 月 日 |
| 米子市都市整備部 都市整備課 | |


2号自由勾配側溝展開図

V=1:10
H=1:100

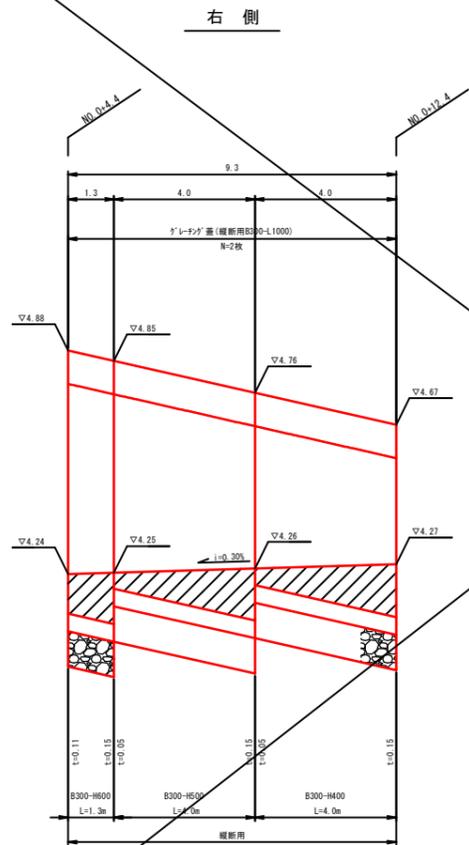

3号自由勾配側溝展開図


V=1:10
H=1:100

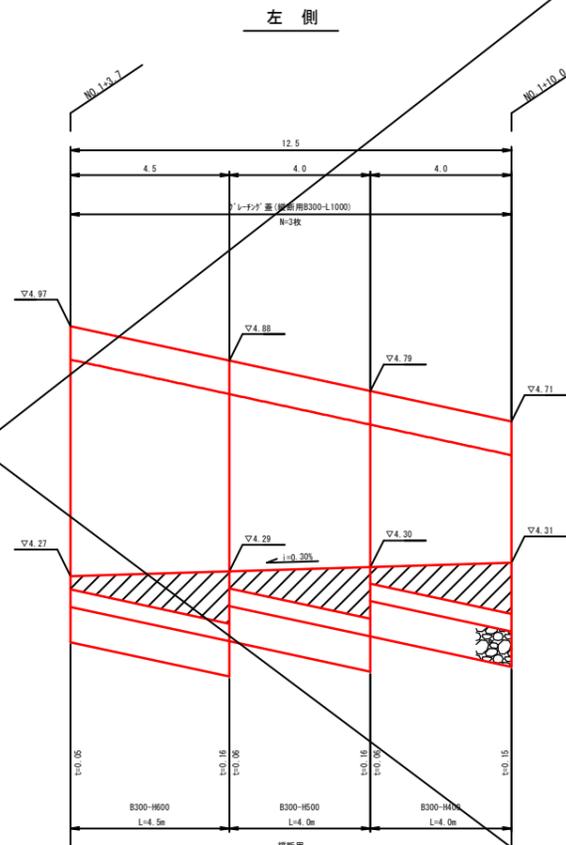

4号自由勾配側溝展開図

V=1:10
H=1:100


(参考図)

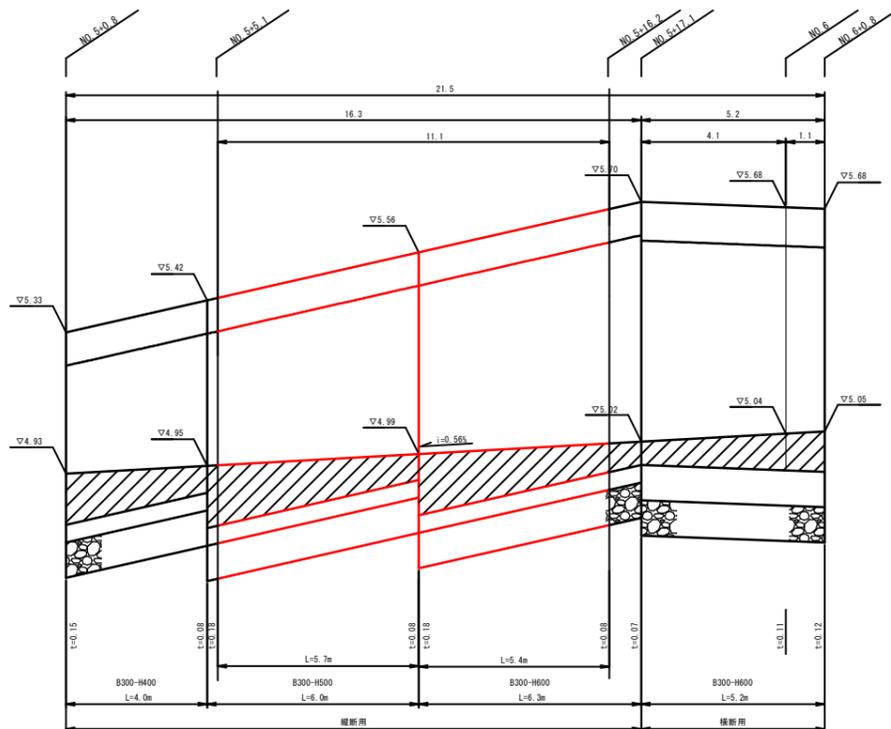

自由勾配側溝標準図(縦断面用)

S=1:20

B300-H500・H600

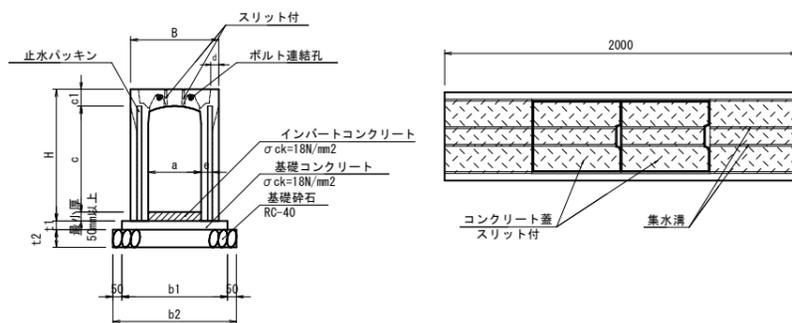

数量表

| 名称 | 規格・寸法 | 単位 | B300-H500 | B300-H600 |
|----------|--------------------------------------|----------------|-----------|-----------|
| 自由勾配側溝 | B300 | 本 | 5.0 | 5.0 |
| 基礎コンクリート | σ _{ck} =18N/mm ² | m ³ | 0.300 | 0.300 |
| 基礎砕石 | RC-40 | m ² | 1.000 | 1.000 |
| 基礎砕石 | RC-40, t=10cm | m ² | 7.000 | 7.000 |

※C₁→125以下 σ_{ck}=18N/mm² : 0.15m³/5.2m


寸法表

| 呼び名 | 各部の寸法 (mm) | | | | | | | | |
|----------------|------------|-----|----|----|----|----|-----|-----|-----|
| | B | H | c1 | d | e | t1 | t2 | b1 | b2 |
| 300 x 400 縦断面用 | 500 | 545 | 95 | 45 | 55 | 50 | 100 | 600 | 700 |
| 300 x 500 縦断面用 | 500 | 645 | 95 | 45 | 55 | 50 | 100 | 600 | 700 |
| 300 x 600 縦断面用 | 500 | 745 | 95 | 45 | 65 | 50 | 100 | 600 | 700 |

自由勾配側溝標準図(横断面用)

S=1:20

B300-H600

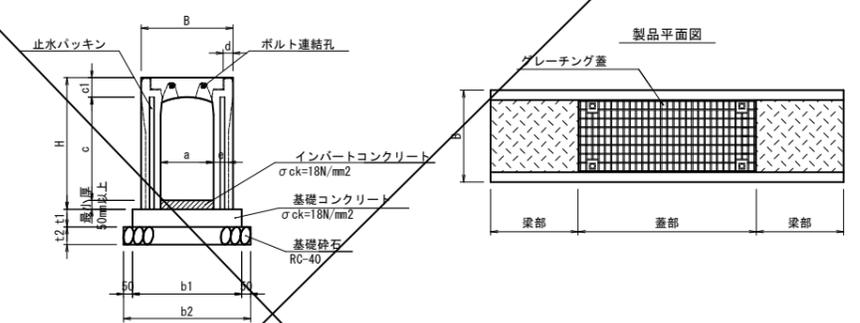

数量表


| 名称 | 規格・寸法 | 単位 | 数量 |
|----------|--------------------------------------|----------------|-------|
| 自由勾配側溝 | 横断面用B300-H600 | 本 | 5.0 |
| 基礎コンクリート | σ _{ck} =18N/mm ² | m ³ | 0.620 |
| 基礎砕石 | RC-40 | m ² | 2.900 |
| 基礎砕石 | RC-40, t=10cm | m ² | 7.200 |

※C₁→125以下 σ_{ck}=18N/mm² : 0.24m³/6.0m (B300-H500)
※C₁→125以下 σ_{ck}=18N/mm² : 0.25m³/6.3m (B300-H600)

寸法表


| 呼び名 | 各部の寸法 (mm) | | | | | | | | | |
|----------------|------------|-----|-----|-----|----|----|-----|-----|-----|-----|
| | B | H | c | c1 | d | e | t1 | t2 | b1 | b2 |
| 300 x 500 横断面用 | 520 | 645 | 485 | 110 | 55 | 85 | 100 | 100 | 620 | 720 |
| 300 x 600 横断面用 | 520 | 545 | 585 | 110 | 55 | 85 | 100 | 100 | 620 | 720 |

| | |
|-------|------------------|
| 図面番号 | 第 6 枚内 5 号 |
| 図面名称 | 市道上福原東福原線改良工事その2 |
| | 構造図 |
| 縮尺 | 1 : 250 |
| 製図年月日 | 令和 年 月 日 |
| 写図年月日 | 令和 年 月 日 |
| | 米子市都市整備部 都市整備課 |

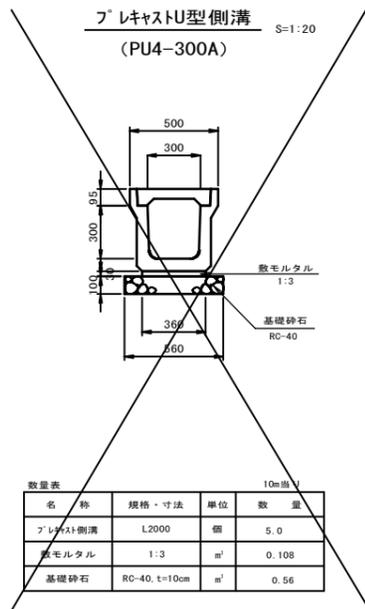


数量表 10m当り

| 名称 | 規格・寸法 | 単位 | 数量 |
|----------|---------------|----------------|-------|
| フレキャスト側溝 | L2000 | 個 | 5.0 |
| 敷モルタル | 1:3 | m ³ | 0.108 |
| 基礎砕石 | RC-40, t=10cm | m ³ | 0.56 |

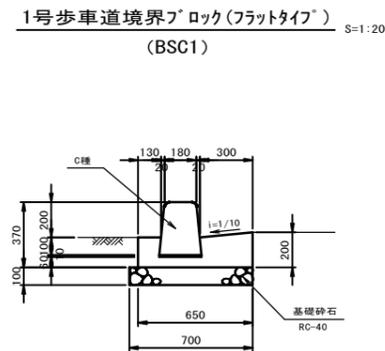


数量表 10m当り

| 名称 | 規格・寸法 | 単位 | 数量 |
|--------|--------------------------------------|----------------|-------|
| 境界ブロック | C種, L600 | 個 | 16.5 |
| コンクリート | σ _{ck} =18N/mm ² | m ³ | 0.896 |
| 型枠 | | m | 3.700 |
| 敷モルタル | 1:3 | m ³ | 0.024 |
| 基礎砕石 | RC-40, t=10cm | m ³ | 7.000 |

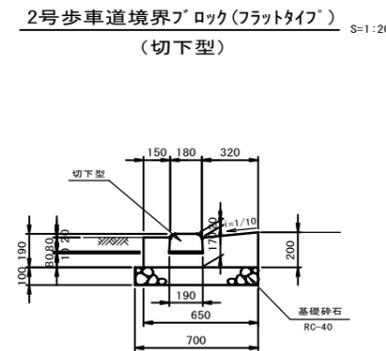


数量表 10m当り

| 名称 | 規格・寸法 | 単位 | 数量 |
|--------|--------------------------------------|----------------|-------|
| 境界ブロック | 切下型, L600 | 個 | 16.5 |
| コンクリート | σ _{ck} =18N/mm ² | m ³ | 0.891 |
| 型枠 | | m | 3.700 |
| 敷モルタル | 1:3 | m ³ | 0.019 |
| 基礎砕石 | RC-40, t=10cm | m ³ | 7.000 |

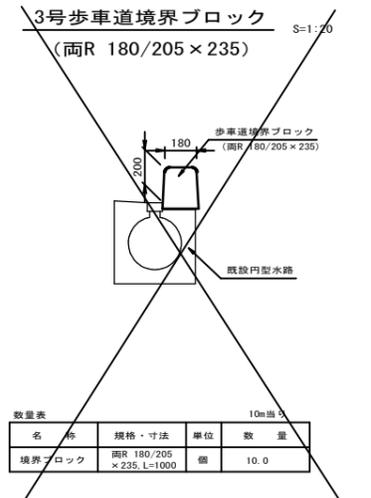


数量表 10m当り

| 名称 | 規格・寸法 | 単位 | 数量 |
|--------|--------------------------|----|------|
| 境界ブロック | 両R 180/205 × 235, L=1000 | 個 | 10.0 |

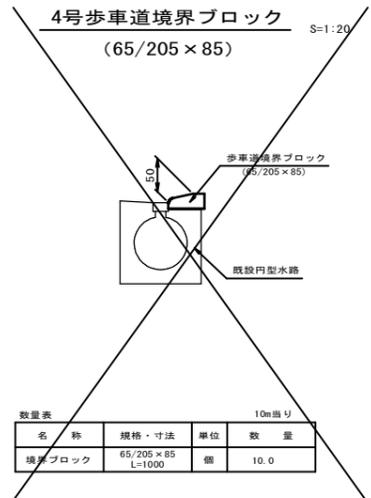


数量表 10m当り

| 名称 | 規格・寸法 | 単位 | 数量 |
|--------|---------------------|----|------|
| 境界ブロック | 65/205 × 85, L=1000 | 個 | 10.0 |

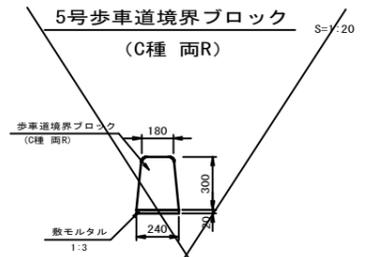

数量表 10m当り

| 名称 | 規格・寸法 | 単位 | 数量 |
|--------|--------------|----------------|------|
| 境界ブロック | C種 両R, L=600 | 個 | 16.7 |
| 敷モルタル | 1:3 | m ³ | 0.04 |

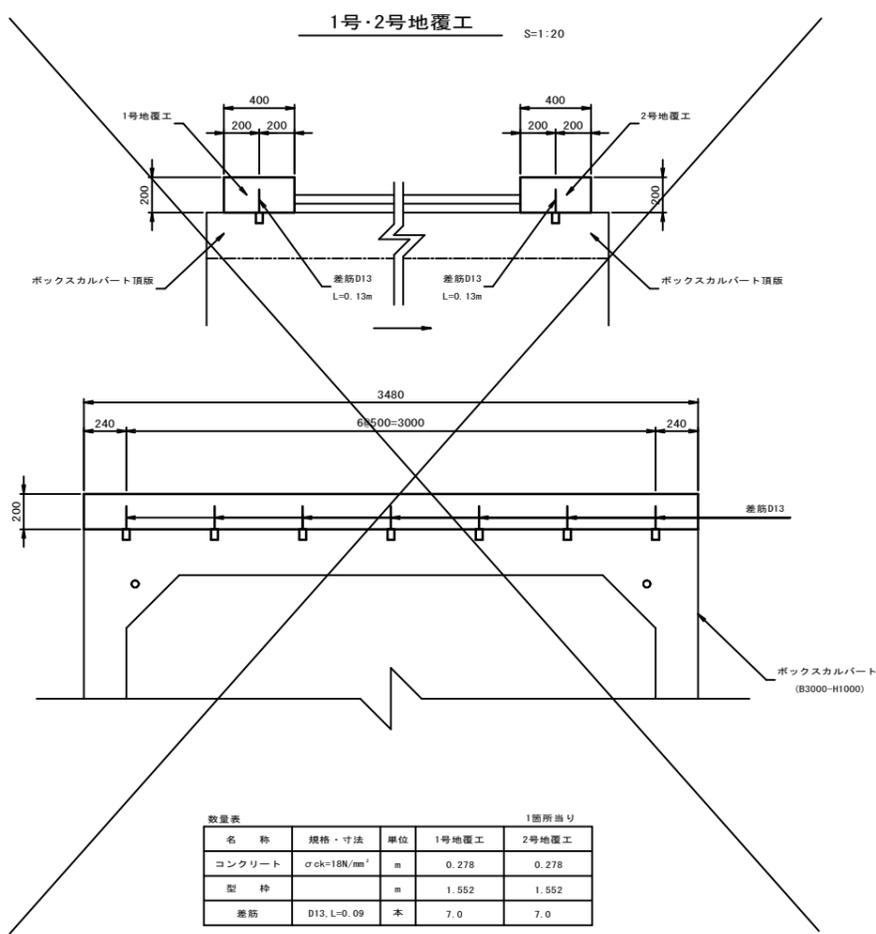

数量表 1箇所当り

| 名称 | 規格・寸法 | 単位 | 1号地覆工 | 2号地覆工 |
|--------|--------------------------------------|----------------|-------|-------|
| コンクリート | σ _{ck} =18N/mm ² | m ³ | 0.278 | 0.278 |
| 型枠 | | m | 1.552 | 1.552 |
| 差筋 | D13, L=0.09 | 本 | 7.0 | 7.0 |

| | |
|----------------|-------------------------|
| 図面番号 | 第 6 枚内 6 号 |
| 図面名称 | 市道上福原東福原線改良工事その2 構造図 |
| 縮尺 | 図示 |
| 製図年月日 | 令和 年 月 日 |
| 写図年月日 | 令和 年 月 日 |
| 米子市都市整備部 都市整備課 | |