


位置図

縮尺2,500分の1

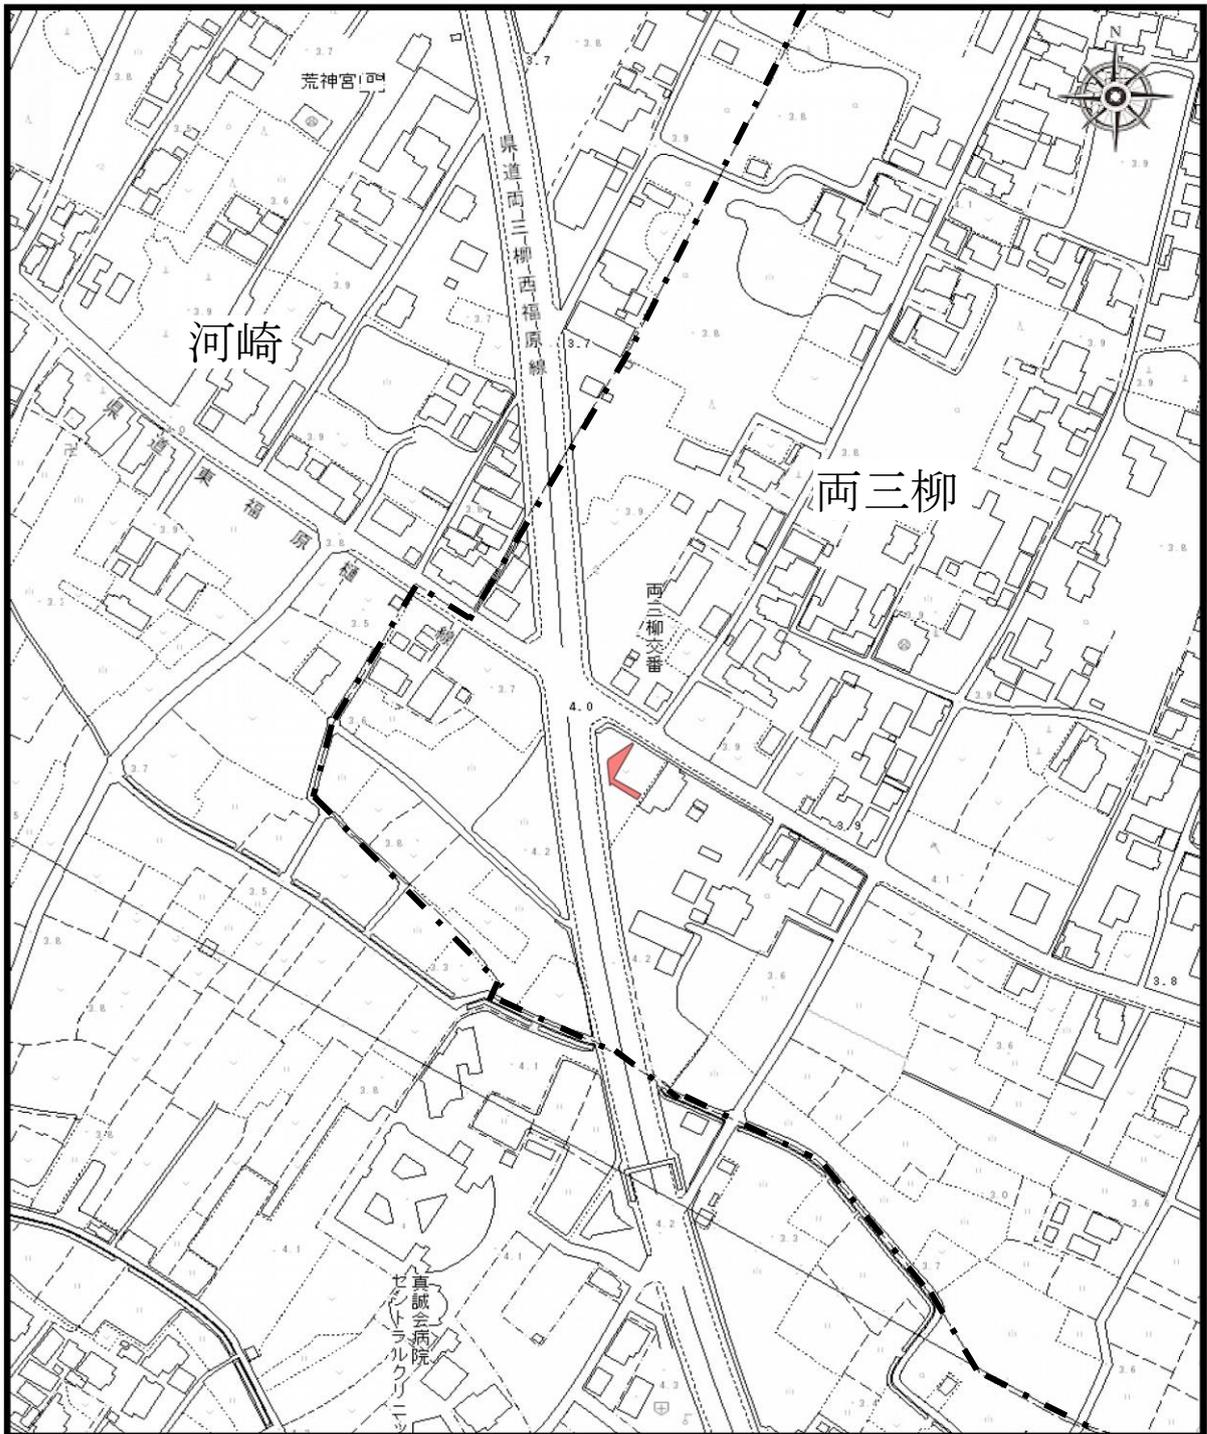

凡 例	
	供用開始区域
	町 区 界

工事名 三柳第一幹線工事 (追加分)