


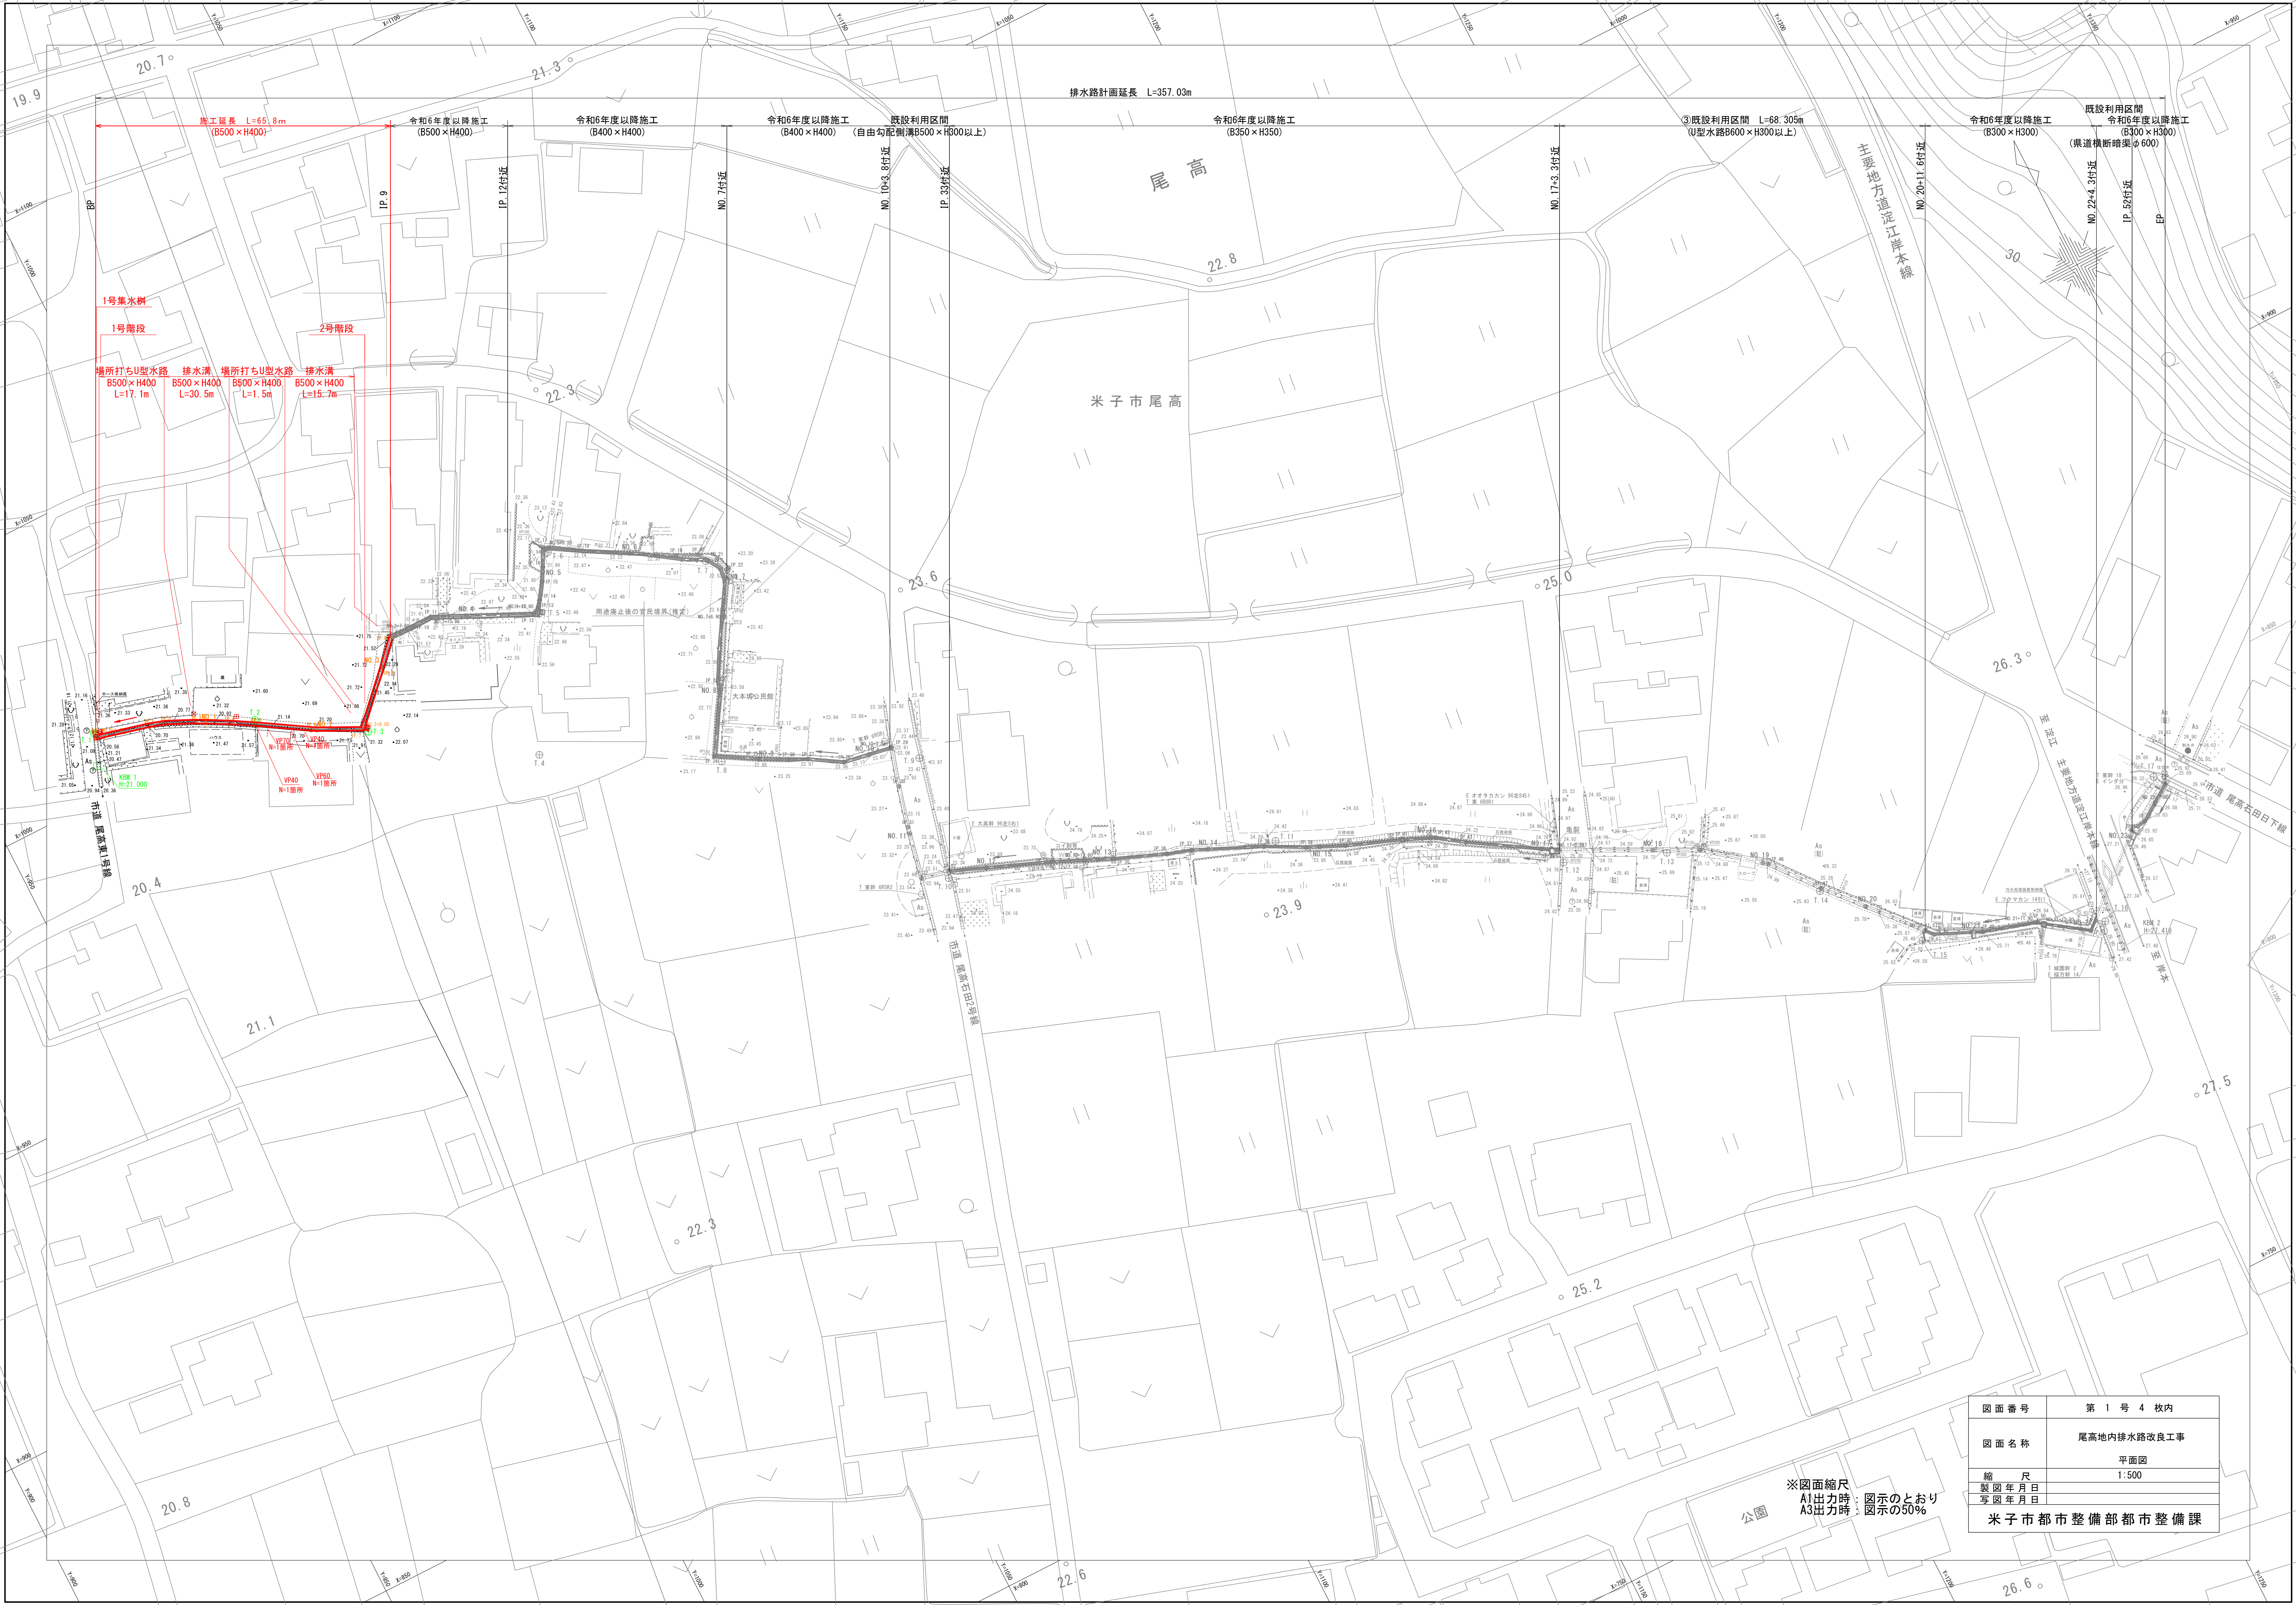


※図面縮尺
A1出力時：図示のとおり
A3出力時：図示の50%


図面番号	第 1 号 4 枚内
図面名称	尾高地内排水路改良工事
	平面図
縮 尺	1:500
製図年月日	
写図年月日	
米子市都市整備部都市整備課	

横断面図


S=1:100

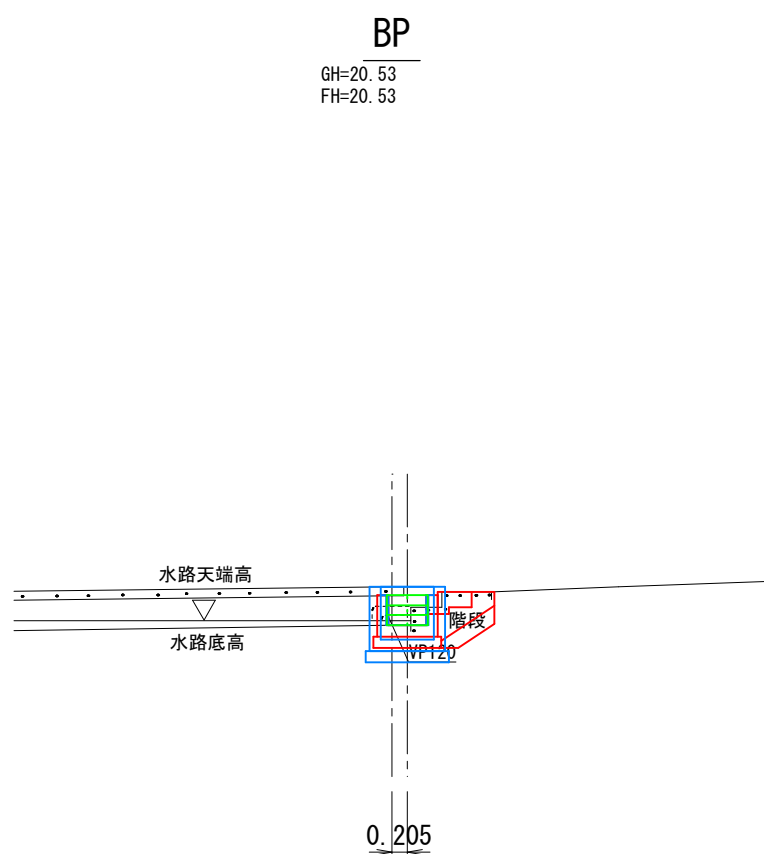


DL=15.00

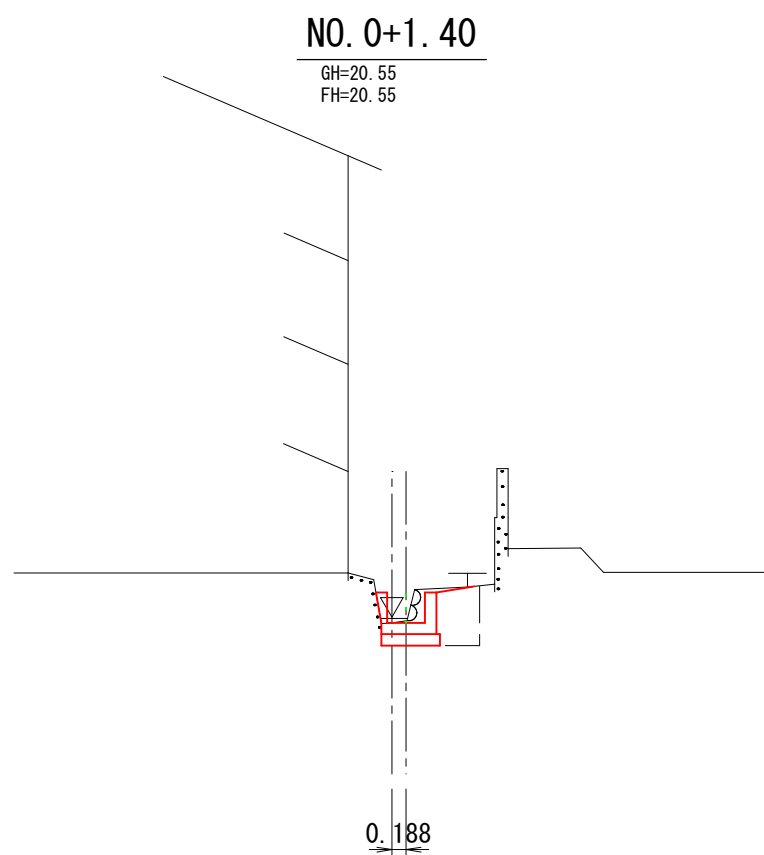


DL=15.00

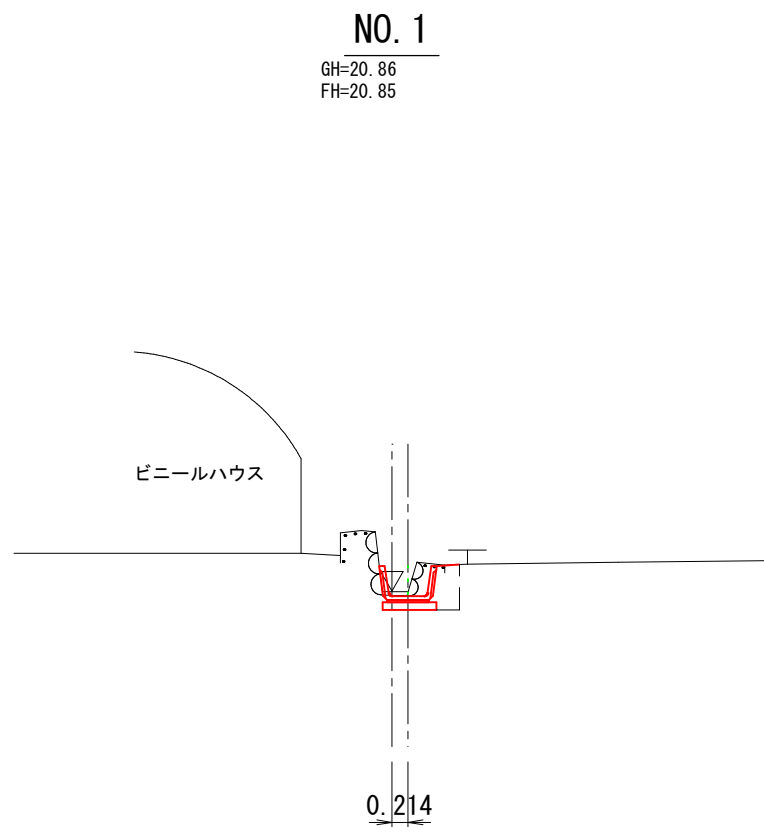


DL=15.00

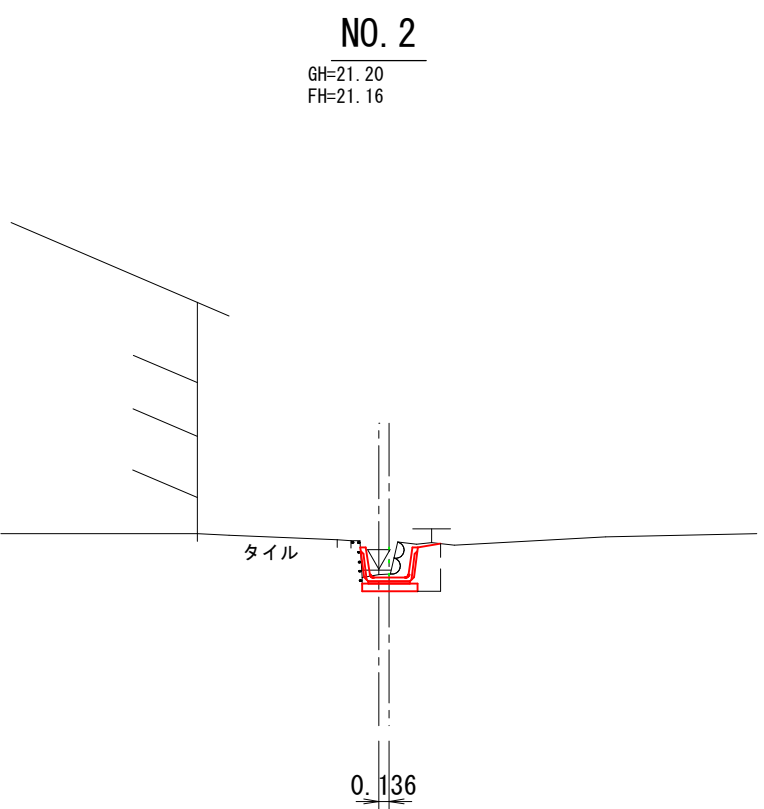

DL=15.00

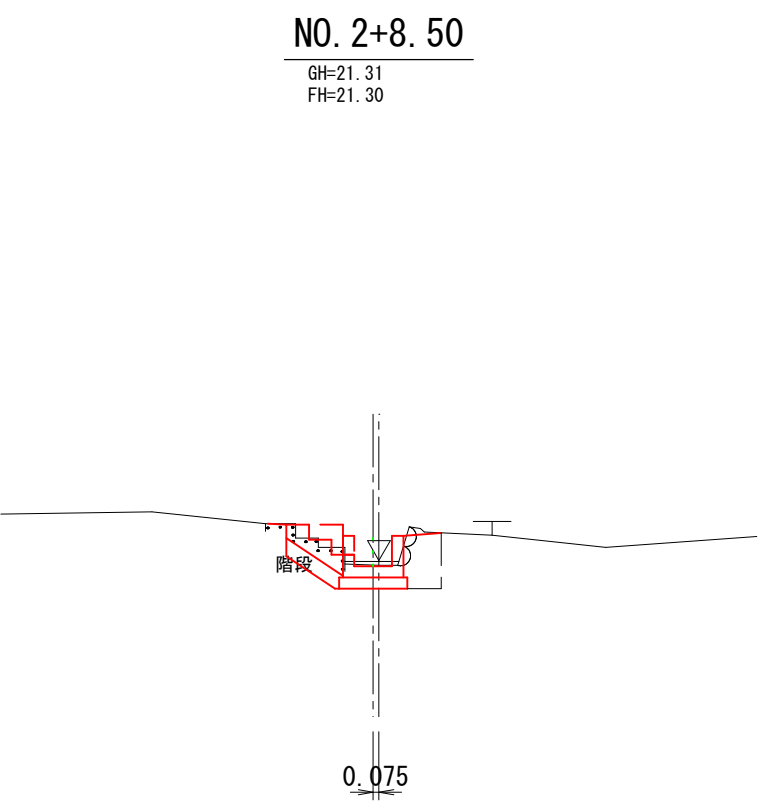

DL=15.00

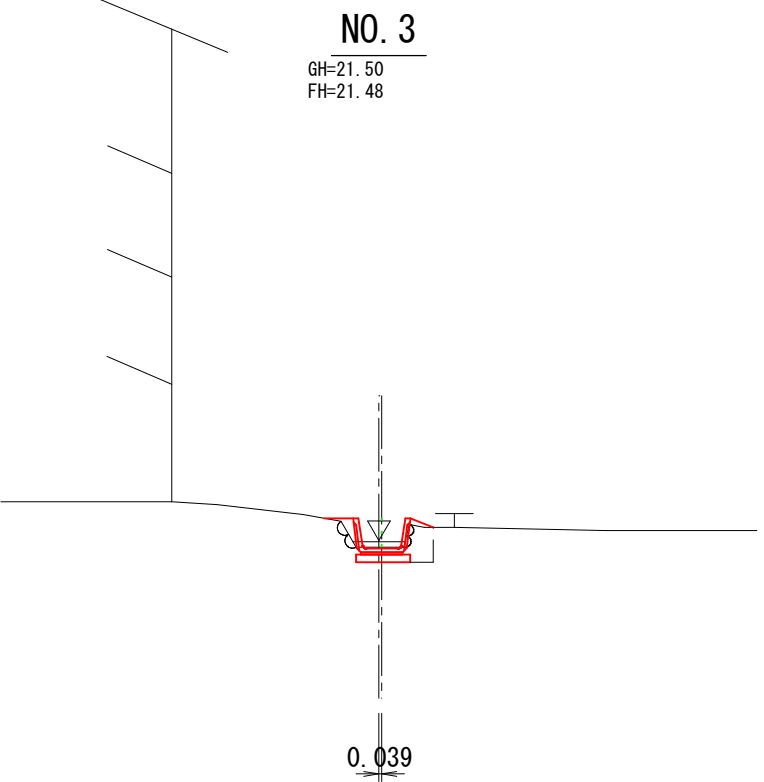

DL=15.00

NO. 2	
数量	
床掘	0.3 m2
埋戻	0.2 m2
Co取壊し	- m2
石積取壊し	0.4 m

NO. 2+8.50	
数量	
床掘	0.7 m2
埋戻	0.4 m2
Co取壊し	0.13 m2
石積取壊し	0.5 m


NO. 3	
数量	
床掘	0.2 m2
埋戻	0.2 m2
Co取壊し	- m2
石積取壊し	0.3 m

NO. 0+1.40	
数量	
床掘	0.6 m2
埋戻	0.4 m2
Co取壊し	- m2
石積取壊し	0.4 m

NO. 1	
数量	
床掘	0.3 m2
埋戻	0.2 m2
Co取壊し	0.03 m2
石積取壊し	0.4 m

標準断面図


S=1:20

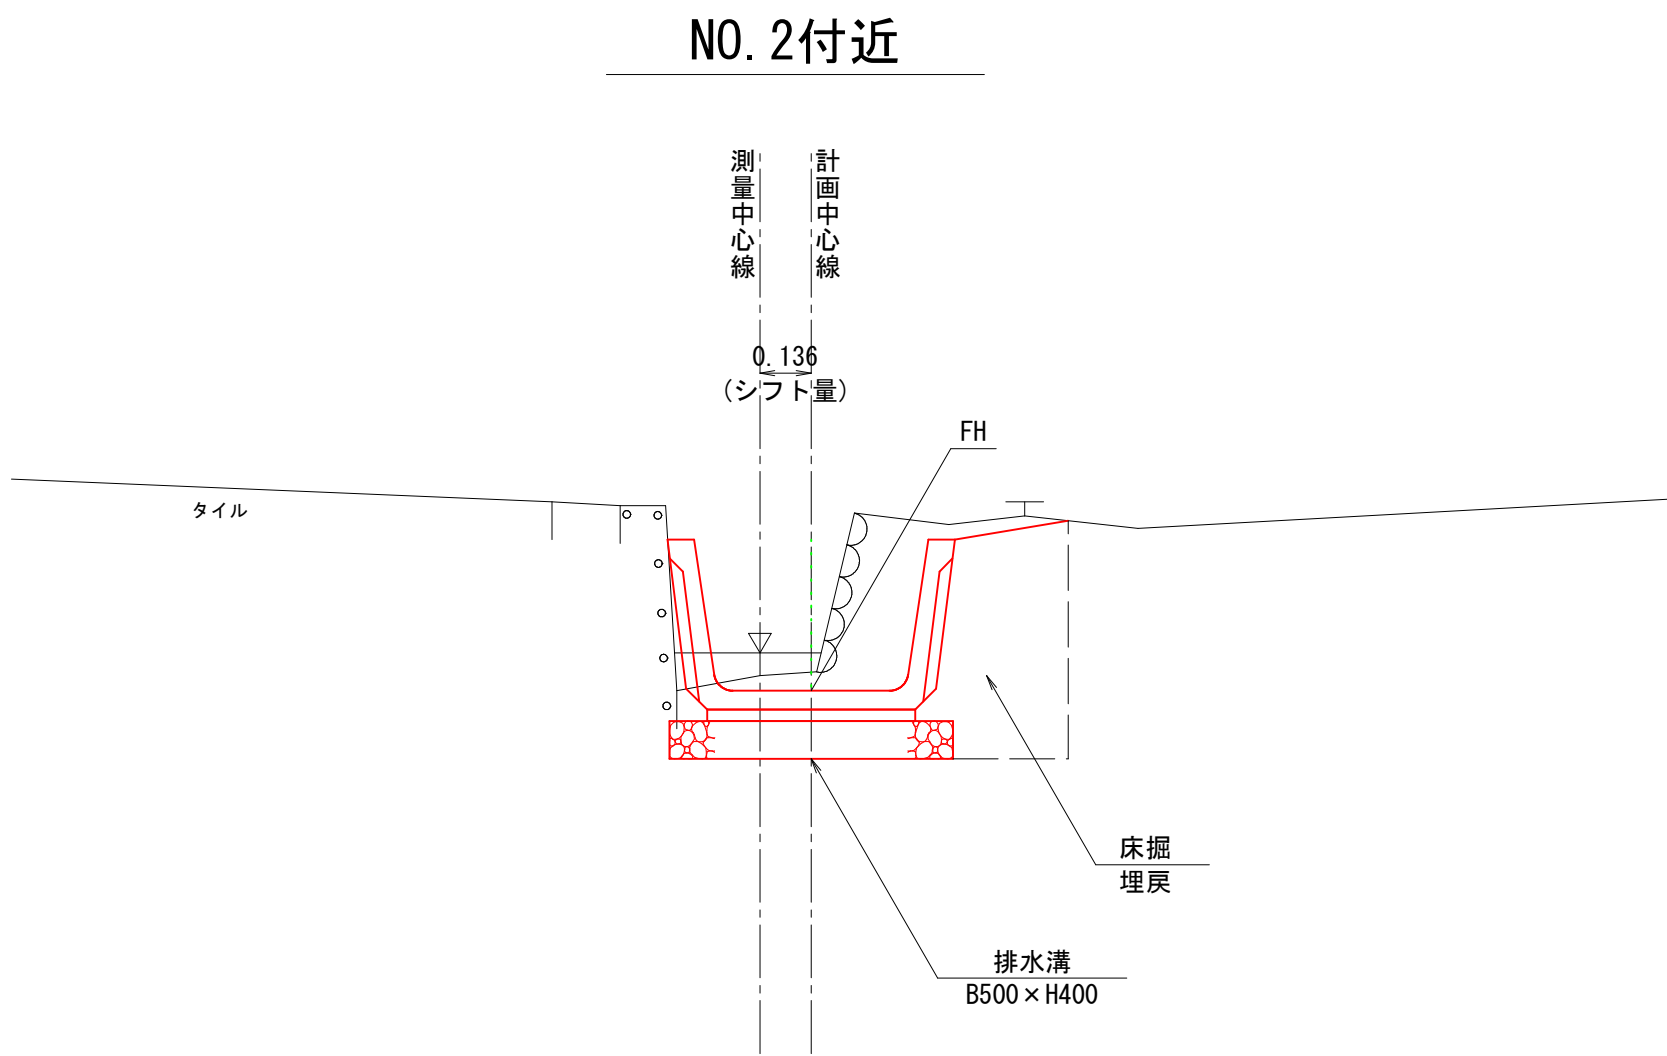

※図面縮尺
A1出力時：図示のとおり
A3出力時：図示の50%


図面番号	第 3 号 4 枚内
図面名称	尾高地内排水路改良工事 横断面図・標準断面図
縮尺	図示
製図年月日	
写図年月日	
米子市都市整備部都市整備課	

排水溝
B500×H400 S=1:20

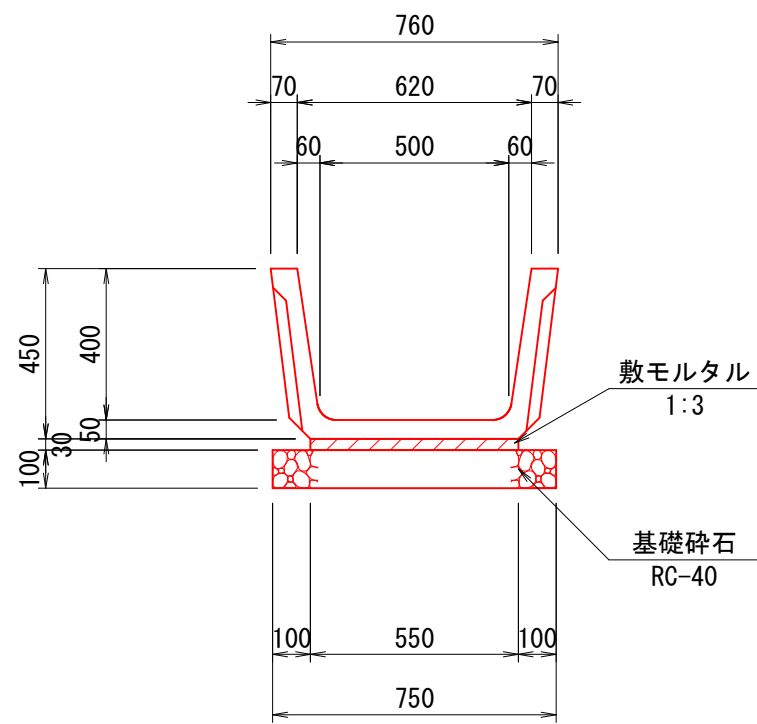



数量表					10m当り
名称	規格	算式	単位	数量	
排水溝	B500×H400 L=2000	10.0/2.0	個	5.000	
敷モルタル	1:3	0.55×0.03×10.0	m ³	0.165	
基礎砕石	RC-40 t=100	0.75×0.1×10.0	m ³	0.750	

1号集水樹
(B700-L700-H700) S=1:20

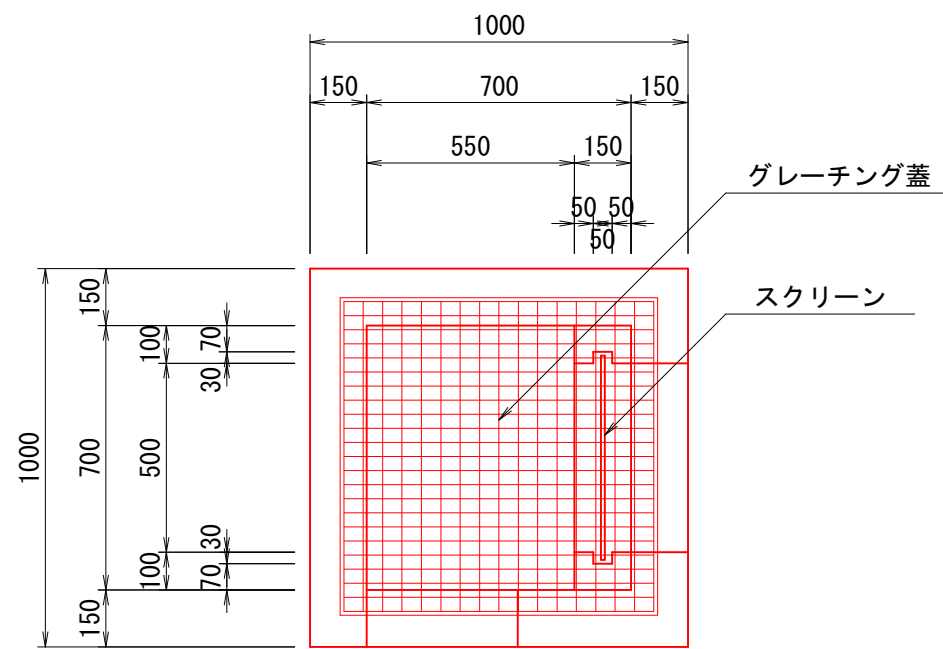


スクリーン詳細図

数量表					1箇所当り
名称	規格	算式	単位	数量	
コンクリート	σck=18N/mm ²	1.00×1.00×0.85-0.70×0.70×0.70 +0.15×0.70×0.59-0.15×0.50 ×0.40-0.05×0.03×0.40×2	m ³	0.538	
型枠		(1.00+0.70)×0.85×4+0.70×0.59 -0.50×0.40+0.15×0.40×2 +0.03×0.40×4	m ²	6.161	
基礎砕石	RC-40 t=150	1.10×1.10	m ²	1.210	
グレーチング蓋	T-25 700×700用		組	1	
スクリーン	SUS304 φ13		個	1	

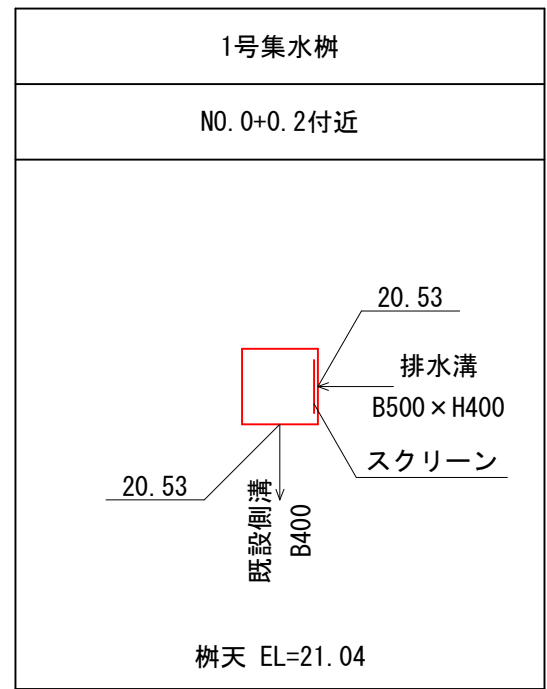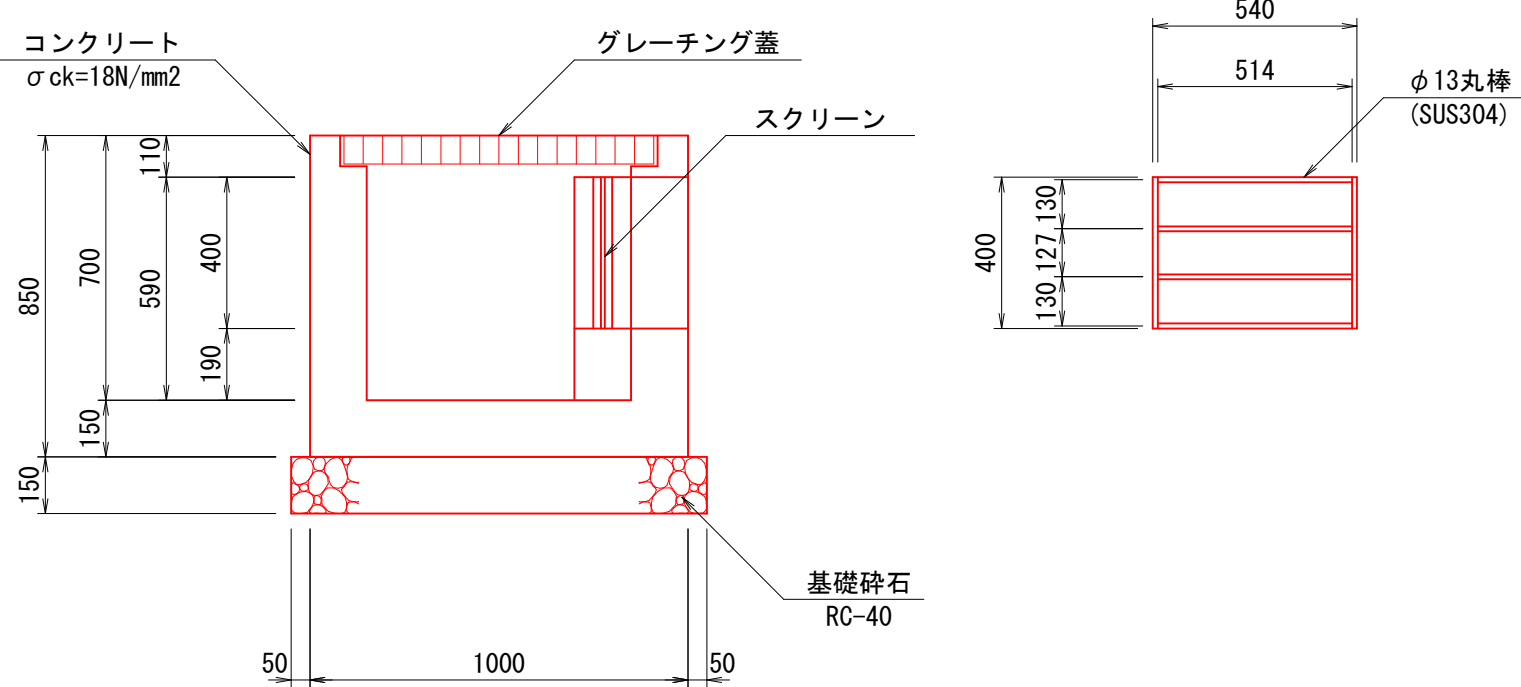


場所打ちU型水路
B500×H400 S=1:20

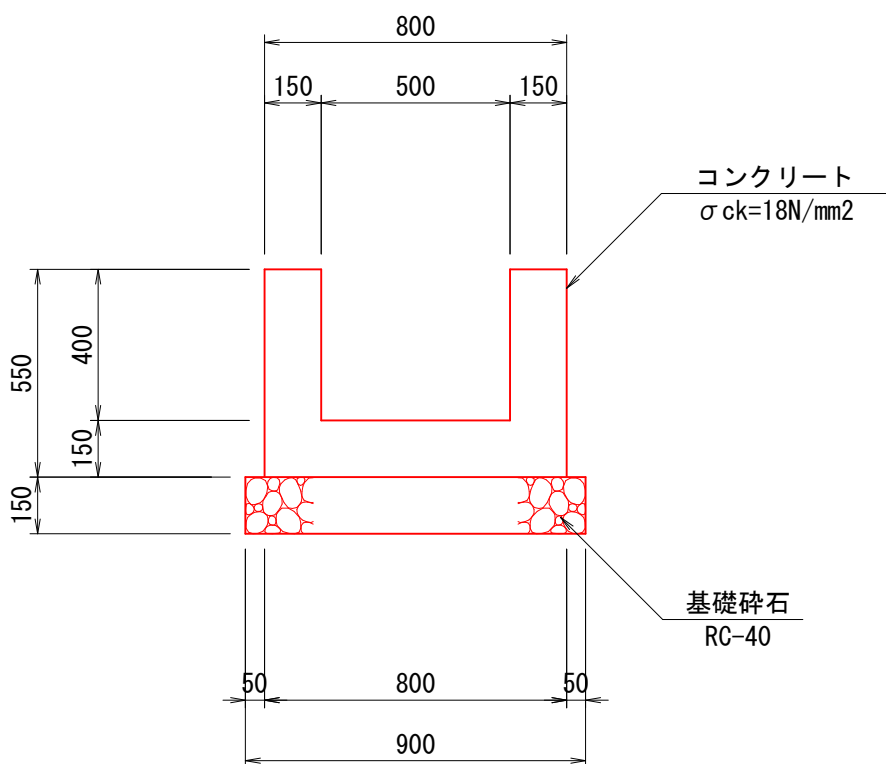


数量表					10m当り
名称	規格	算式	単位	数量	
コンクリート	σck=18N/mm ²	(0.80×0.55-0.50×0.40)×10.0	m ³	2.400	
型枠		0.55×4×10.0	m ²	22.000	
基礎砕石	RC-40 t=150	0.90×10.0	m ²	9.000	

1号階段
S=1:20

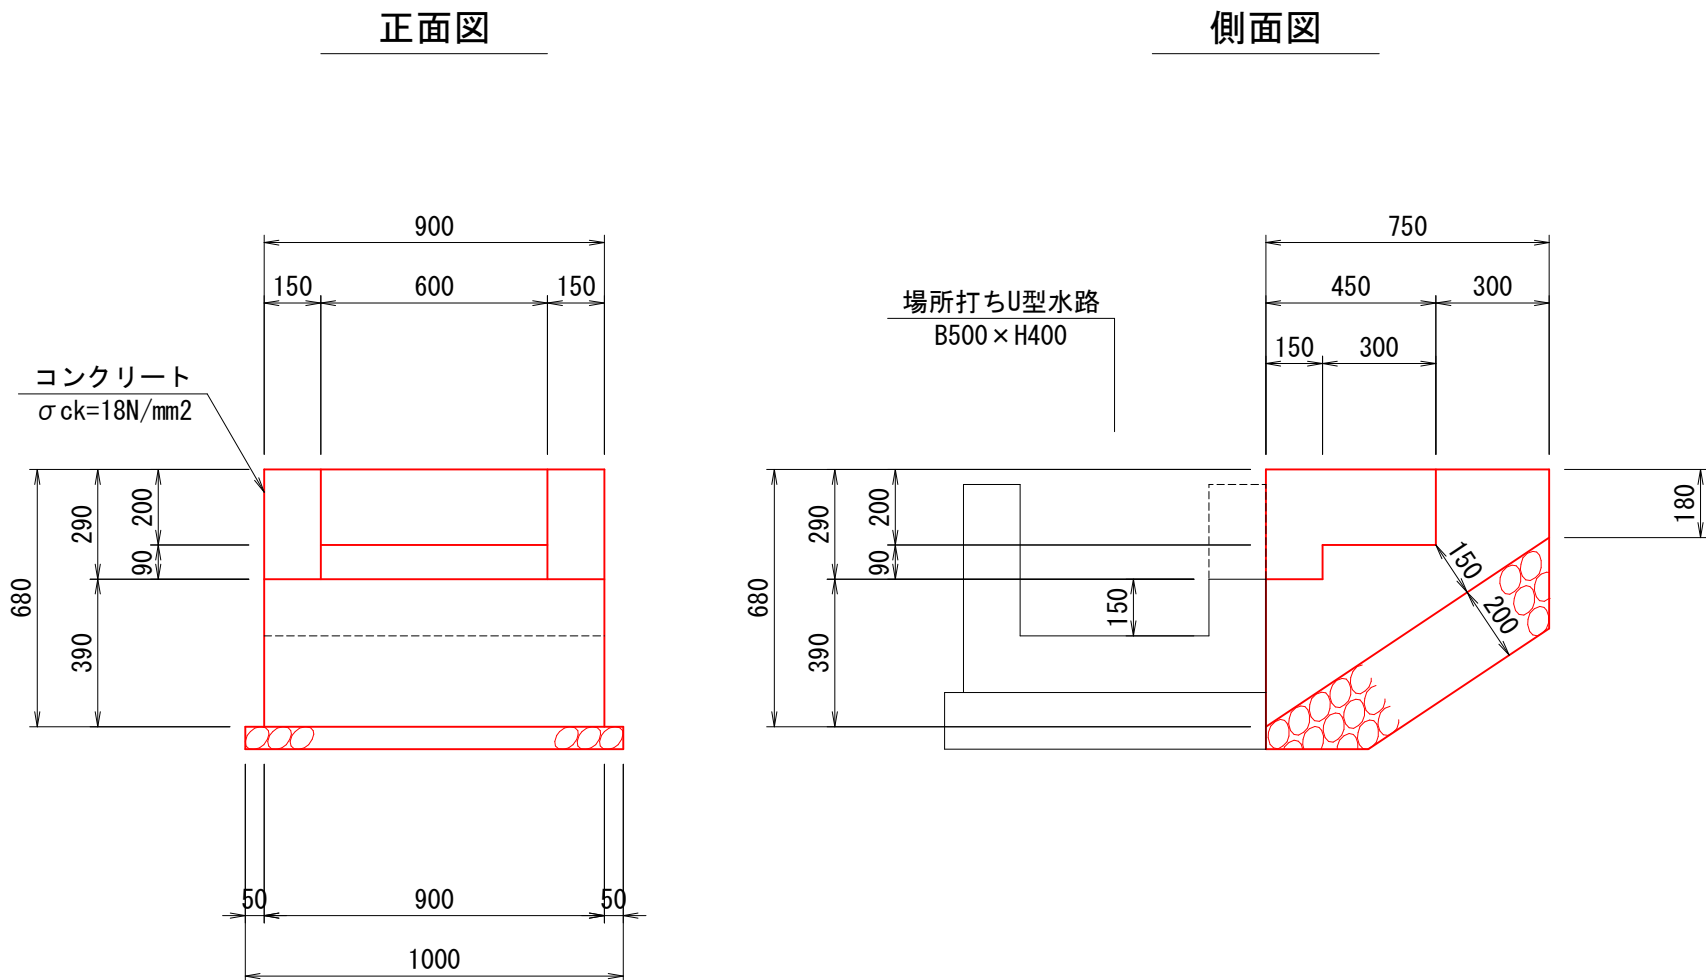

数量表					1箇所当り
名称	規格	算式	単位	数量	
コンクリート	σck=18N/mm ²	1/2×(0.68+0.18)×0.75×0.90 -(0.15×0.09+0.45×0.20)×0.60	m ³	0.228	
型枠		1/2×(0.68+0.18)×0.75×4 +0.18×0.90+0.29×0.60	m ²	1.626	
基礎砕石	RC-40 t=200	0.75×1.202×1.00	m ²	0.902	

2号階段
S=1:20

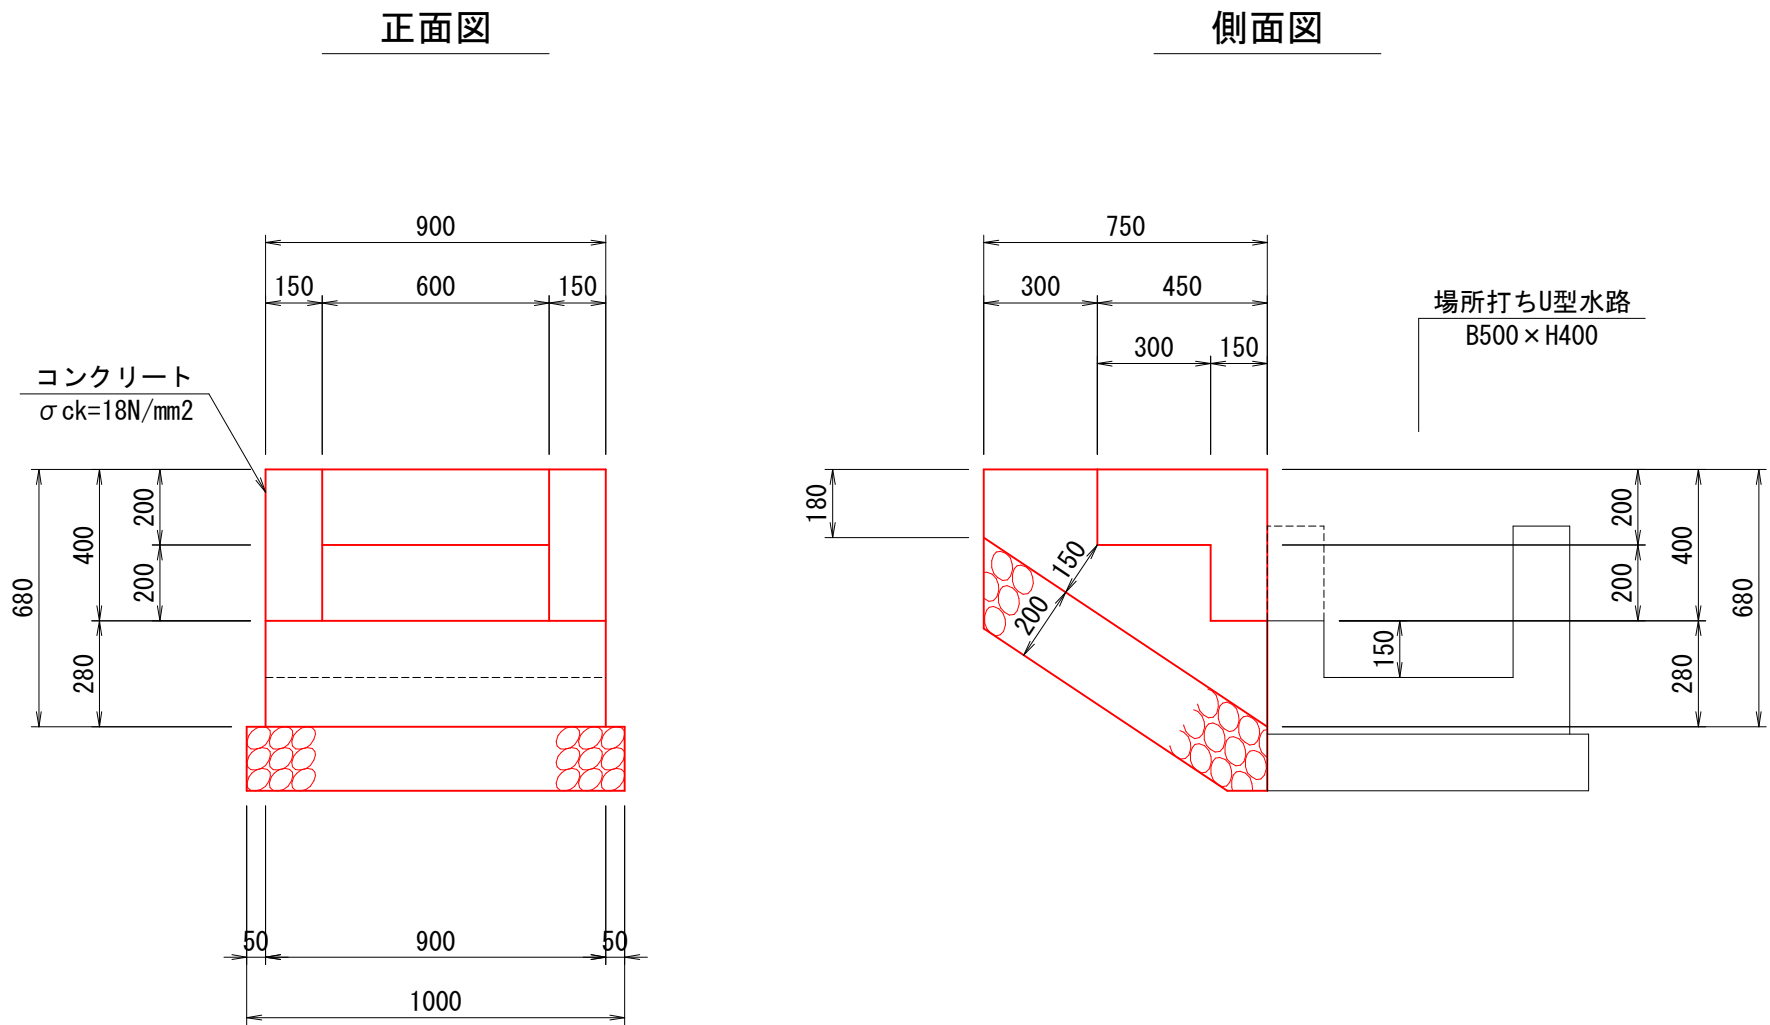

数量表					1箇所当り
名称	規格	算式	単位	数量	
コンクリート	σck=18N/mm ²	1/2×(0.68+0.18)×0.75×0.90 -(0.15×0.20+0.45×0.20)×0.60	m ³	0.218	
型枠		1/2×(0.68+0.18)×0.75×4 +0.18×0.90+0.40×0.60	m ²	1.692	
基礎砕石	RC-40 t=200	0.75×1.202×1.00	m ²	0.902	

※図面縮尺
A1出力時：図示のとおり
A3出力時：図示の50%

図面番号	第 4 号 4 枚内
図面名称	尾高地内排水路改良工事 構造図
縮尺	図示
製図年月日	
写図年月日	
米子市都市整備部都市整備課	