


設計者氏名	調査年月日	令和	年	月	日
	縮尺				
件名	伯耆古代の丘公園園路補修工事				
図名	位置図 平面図				
縮尺	図番				

# 道路縦断面図 縮尺 1/100

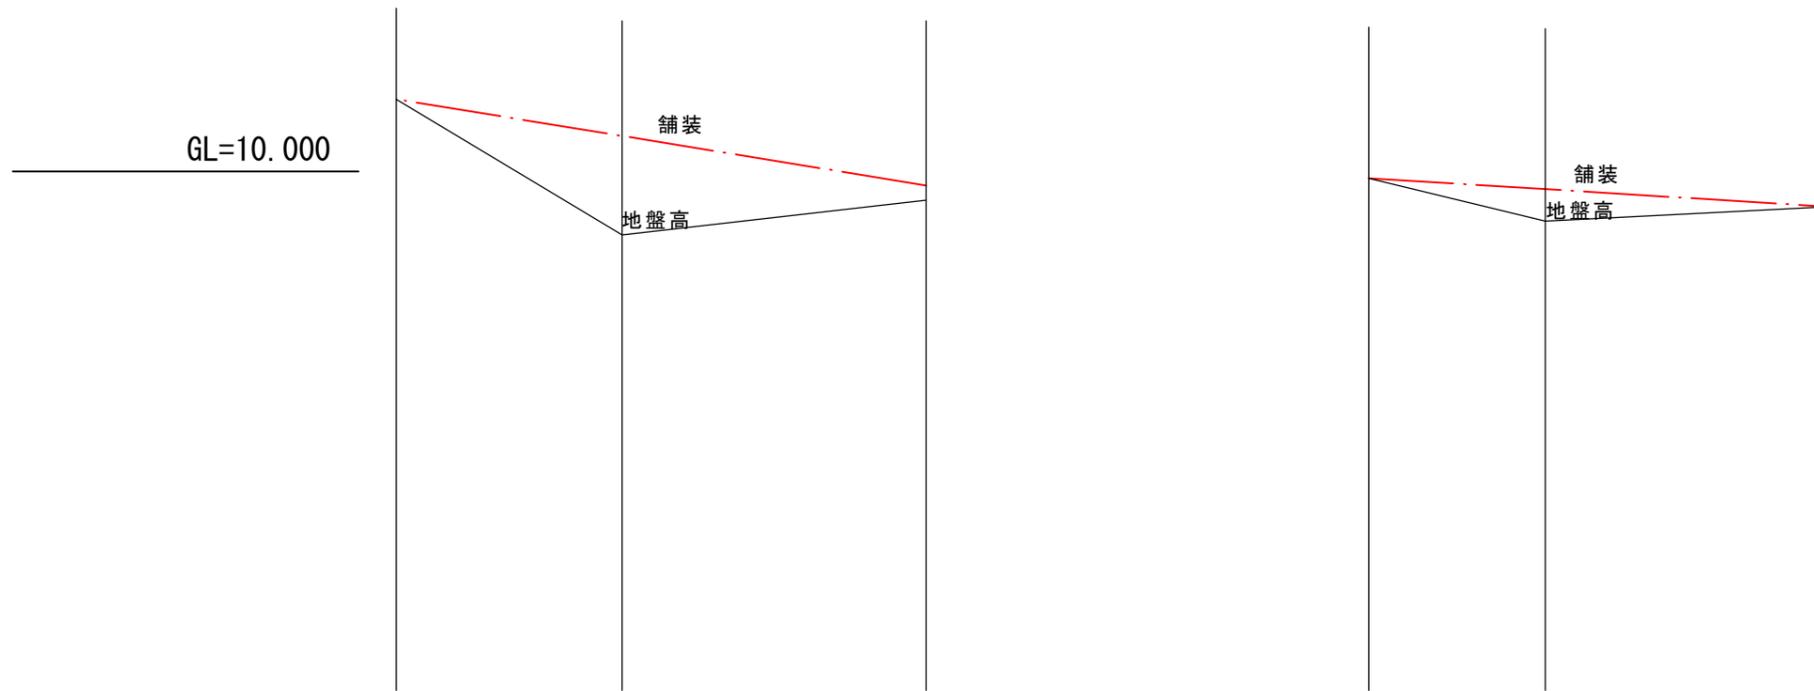


勾配	11.02 — 16.2% — 9.80		9.90 — 6.1% — 9.50			
地盤高	11.02	9.10	9.60	9.90	9.30	9.50
計画高	11.02	10.56	9.80	9.90	9.74	9.50
単距離	0.00	3.20	4.30	0.00	2.50	4.00
測点	No. 1	No. 2	No. 3	No. 4	No. 5	No. 6

件名	伯耆古代の丘公園園路補修工事		
図名	縦断面図		
縮尺	図示	図番	
調査年月日	令和	年	月 日
設計者氏名			

# 標準断面図 縮尺 1/20


# 擁壁展開図 縮尺 1/100

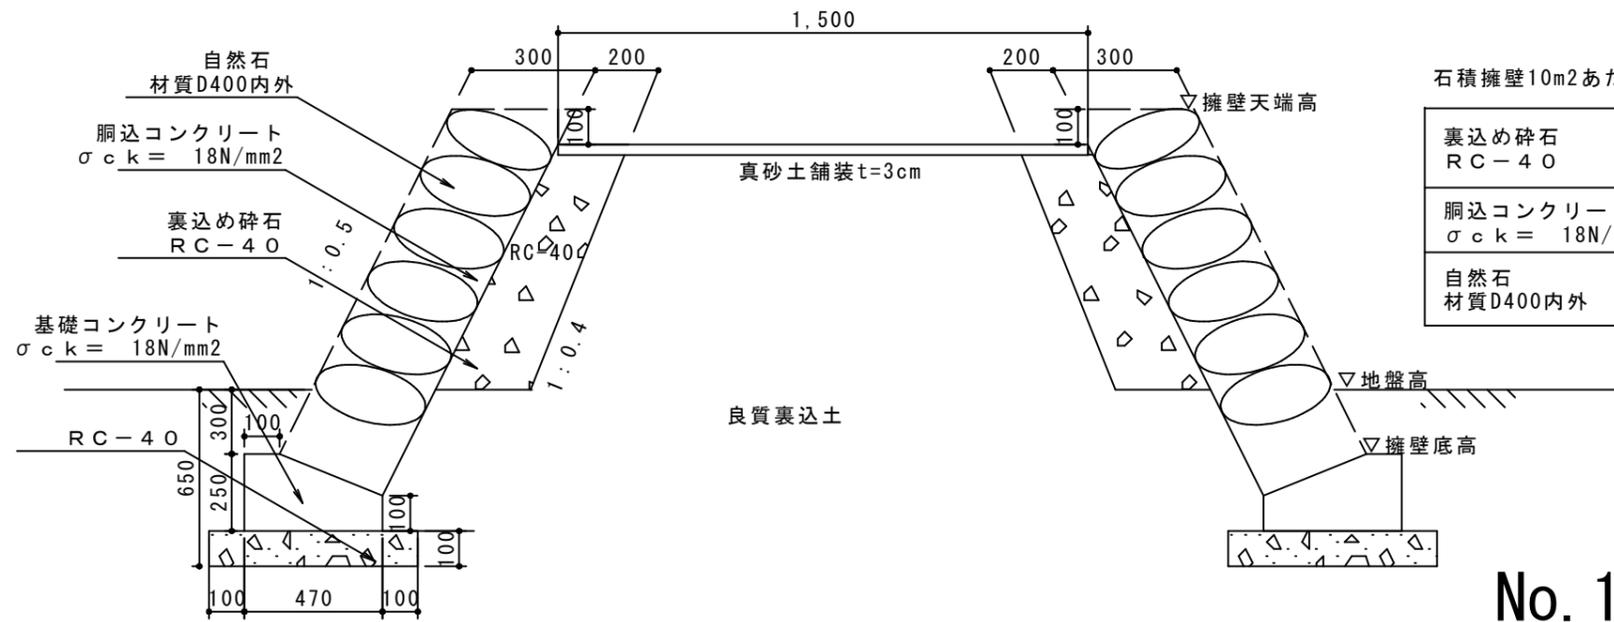


石積擁壁10m2あたりの使用材料

裏込め碎石 RC-40	1.78m <sup>3</sup>
胴込コンクリート σ <sub>ck</sub> = 18N/mm <sup>2</sup>	1.33m <sup>3</sup>
自然石 材質D400内外	71.9個


## No. 1~No. 3右岸

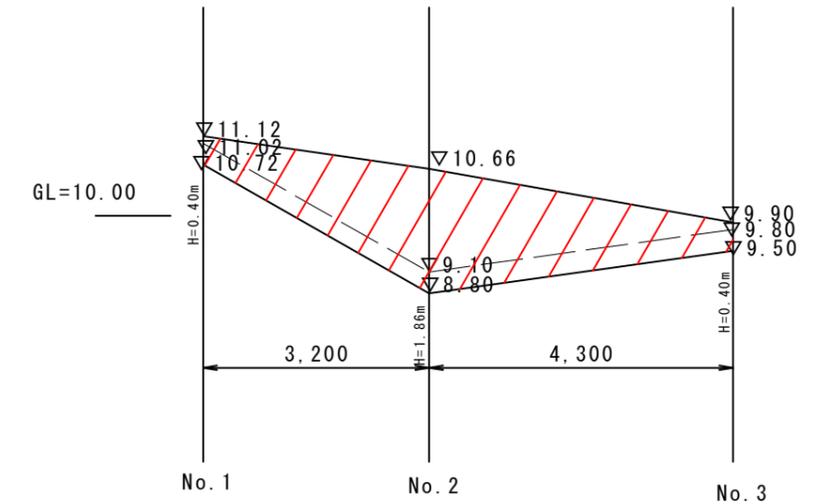


## No. 1~No. 3左岸

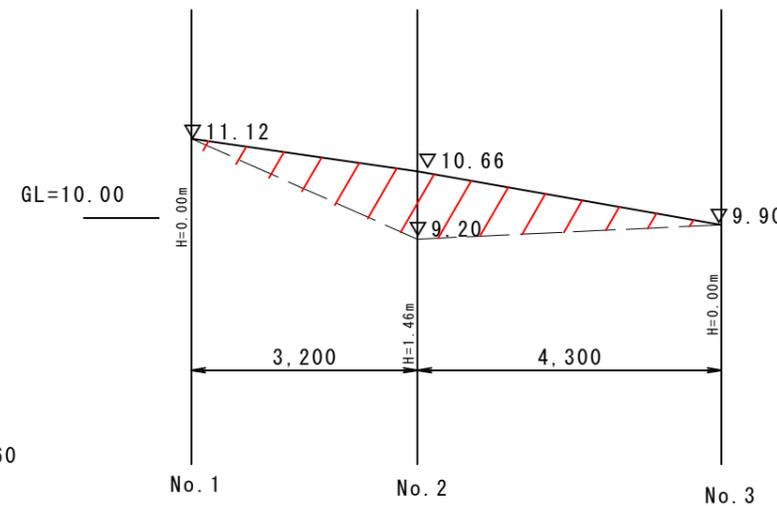

## No. 4~No. 6右岸

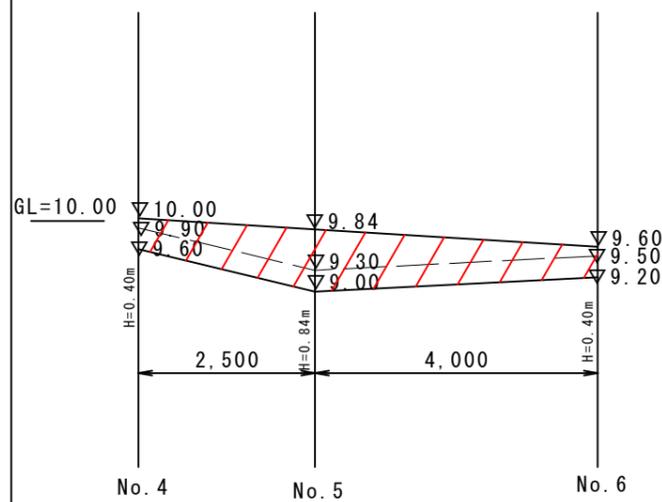

## No. 4~No. 6左岸

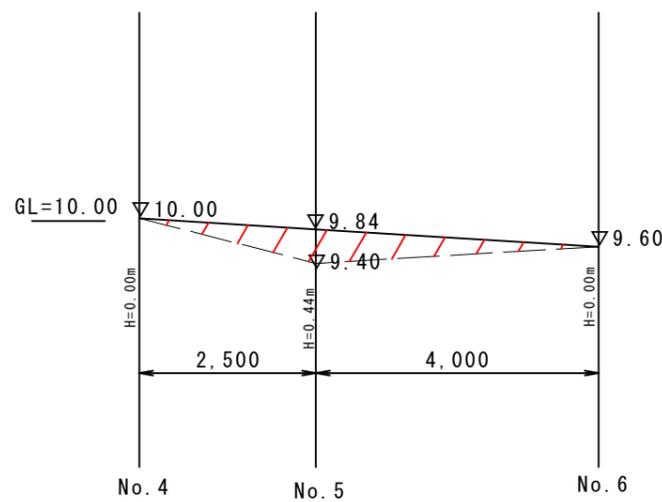

件名	伯耆古代の丘公園園路補修工事		
図名	標準図 展開図		
縮尺	図示	図番	
調査年月日	令和	年	月 日
設計者氏名			