


平面図 S=1:1000




インターロッキング舗装断面図

1:10

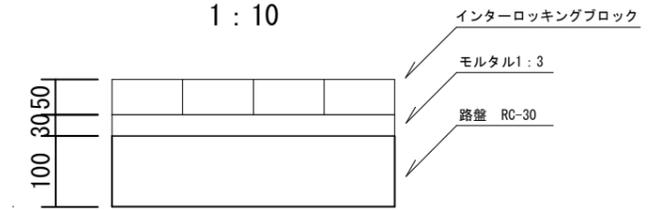

標準断面図
(参考図)

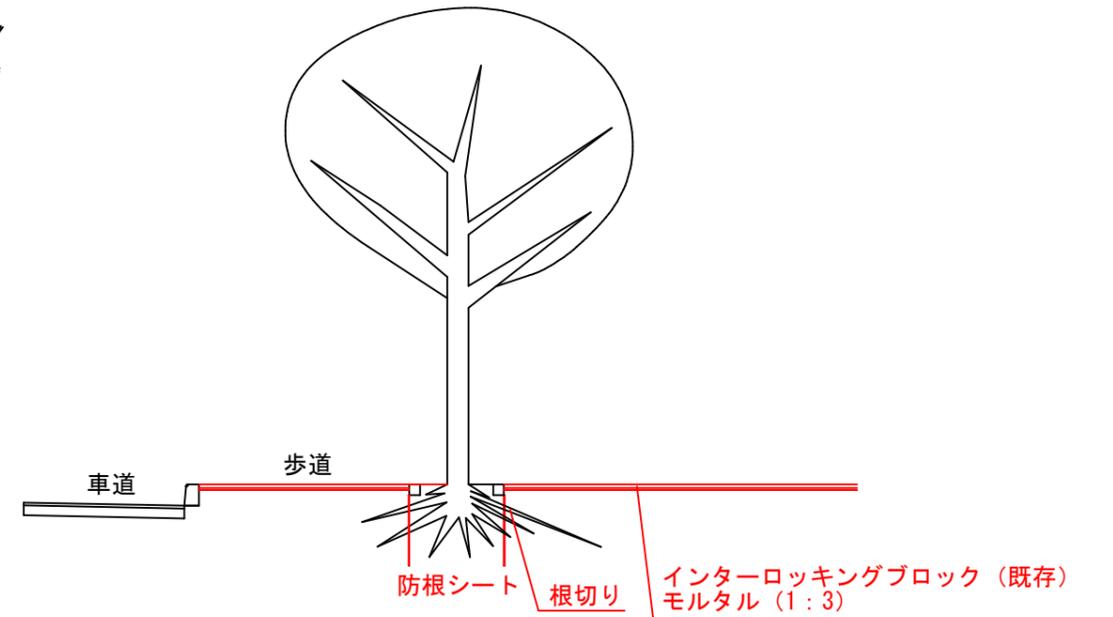

図面番号	第 1 枚内 1 号
図面名称	市道末広町東町線街路樹根上対策工事 平面図・舗装断面図
縮尺	図示
製図年月日	令和 年 月 日
写図年月日	令和 年 月 日
米子市都市整備部道路整備課	