


S=1 : 500

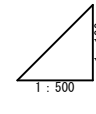

SH=1 : 500
SV=1 : 100



測 點	單 距 離	追 加 距 離	水 路 底 高	地 盤 高	計 水 路 底 高	計 水 路 天 端 高	計 画 勾 配 (水 路 底)
-12.1	0.000	-12.100	5.79	6.48	5.52	6.49	5.52
-6.5	5.600	-6.500	5.77	6.44	5.55	6.25	5.59
-0.8	5.635	-0.865	5.85	6.47	5.59	6.29	5.75
0.0	0.825	0.825	5.85	6.47	5.75	6.47	
+0.2	0.175	0.175	5.85	6.47	5.75	6.47	
N0.1	20.000	20.000	5.88	6.43	5.78	6.43	
-10	10.000	30.000	5.90	6.43	5.80	6.40	
N0.2	10.000	40.000	5.86	6.42	5.82	6.42	
N0.3	20.000	60.000	5.92	6.43	5.85	6.43	
N0.4	20.000	80.000	5.92	6.41	5.88	6.41	
-10	10.000	90.000	5.95	6.42	5.90	6.42	
N0.5	10.000	100.000	5.95	6.42	5.91	6.42	
N0.6	20.000	120.000	5.98	6.42	5.95	6.41	
+7.9	7.900	127.900	5.96	6.42	5.96	6.42	5.96


S=1 : 50

NO. 3付近




S=1:10


車道(市道)舗装
市道博労町4丁目5号線

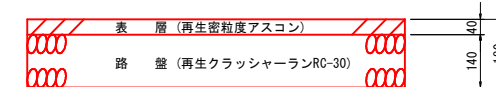


車道(小学校内)舗装
進入路部

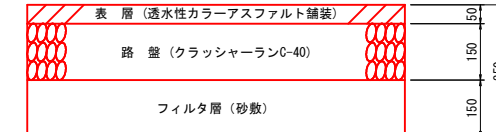

車道(市道)舗装
市道博労町4丁目4号線

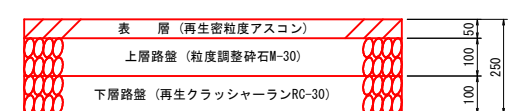


歩道舗装
市道博労町4丁目4号線

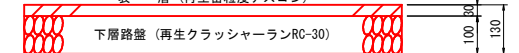


図面番号	第 4 枚内 1 号
図面名称	市道博労町4丁目5号線改良工事 平面図・縦断面図・標準断面図
縮 尺	図 示
製図年月日	令和 年 月 日
写図年月日	令和 年 月 日
米子市都市整備部道路整備課	



※A3印刷時は縮尺×0.5

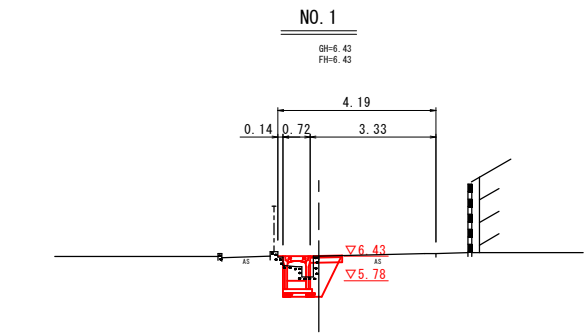


名 称	数 量
床 掘	0.8
埋戻し	0.5
間詰コンクリート	0.004
無筋コンクリート取壊し	0.3
As舗装版取壊し	0.6
As舗装（表層）	0.8
As舗装（路盤）	0.8
基面整正	0.82

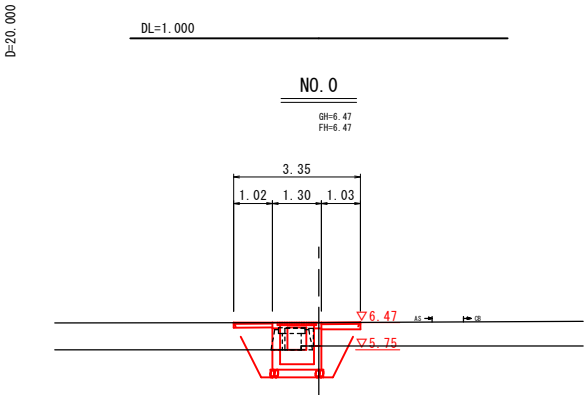


名 称	数 量
床 掘	3.4
埋戻し	1.6
間詰コンクリート	-
無筋コンクリート取壊し	0.4
As舗装版取壊し	3.4
As舗装（表層）	2.1
As舗装（路盤）	2.1
基面整正	1.40

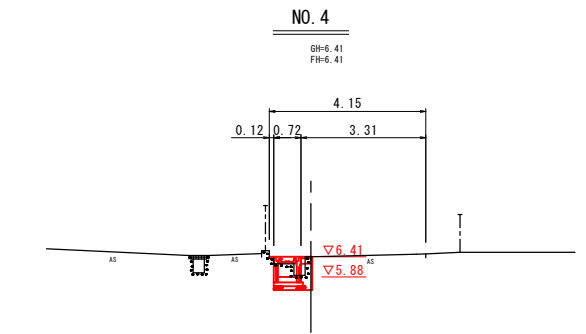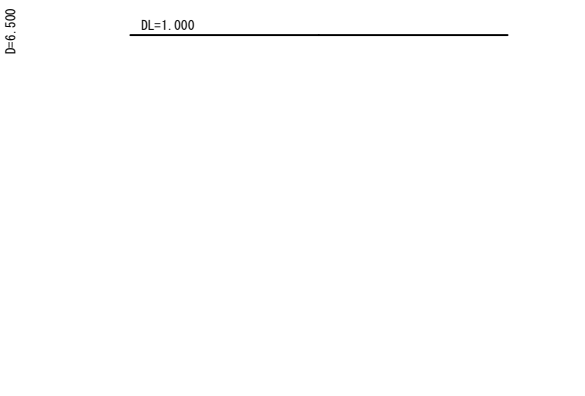


名 称	数 量
床 掘	0.4
埋戻し	0.2
間詰コンクリート	0.005
無筋コンクリート取壊し	0.3
As舗装版取壊し	0.04
As舗装（表層）	0.3
As舗装（路盤）	0.3
基面整正	0.82

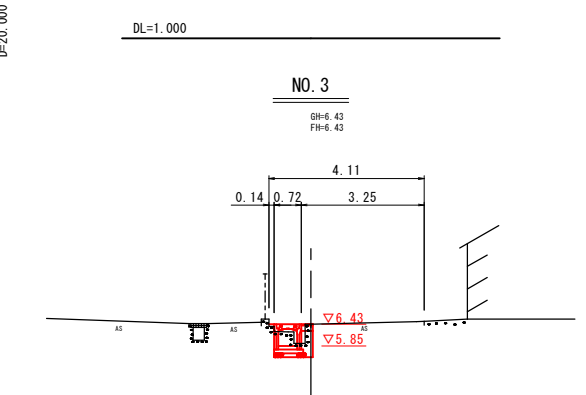



名 称	数 量
床 掘	0.4
埋戻し	0.2
間詰コンクリート	0.01
無筋コンクリート取壊し	0.3
As舗装版取壊し	0.1
As舗装（表層）	0.3
As舗装（路盤）	0.3
基面整正	0.82

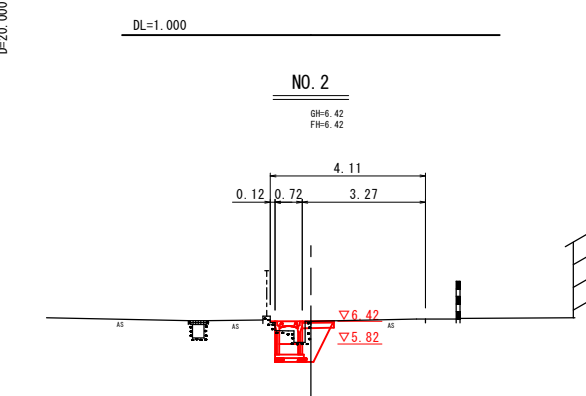


名 称	数 量
床 掘	0.8
埋戻し	0.5
間詰コンクリート	0.004
無筋コンクリート取壊し	0.3
As舗装版取壊し	0.6
As舗装（表層）	0.8
As舗装（路盤）	0.8
基面整正	0.82

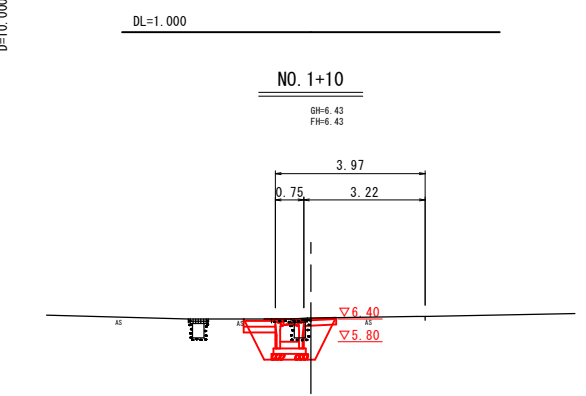


名 称	数 量
床 掘	1.6
埋戻し	0.7
間詰コンクリート	-
無筋コンクリート取壊し	0.3
As舗装版取壊し	1.4
As舗装（表層）	1.7
As舗装（路盤）	1.7
As舗装（フィルタ層）	0.8
基面整正	0.95

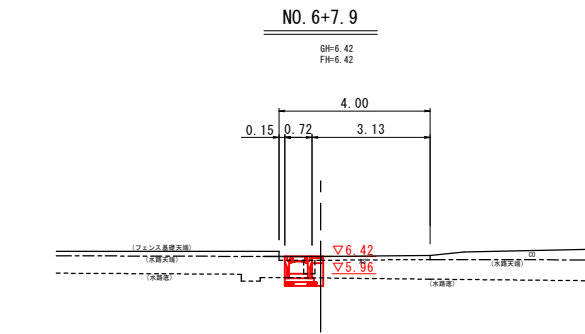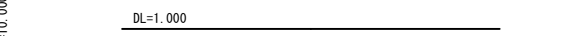


名 称	数 量
床 掘	0.3
埋戻し	0.2
間詰コンクリート	-
無筋コンクリート取壊し	0.4
As舗装版取壊し	0.1
As舗装（表層）	0.3
As舗装（路盤）	0.3
基面整正	0.82

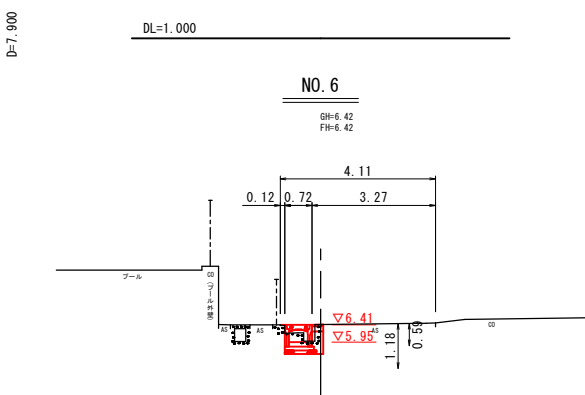


名 称	数 量
床 掘	0.3
埋戻し	0.2
間詰コンクリート	0.002
無筋コンクリート取壊し	0.2
As舗装版取壊し	0.1
As舗装（表層）	0.3
As舗装（路盤）	0.3
基面整正	0.82

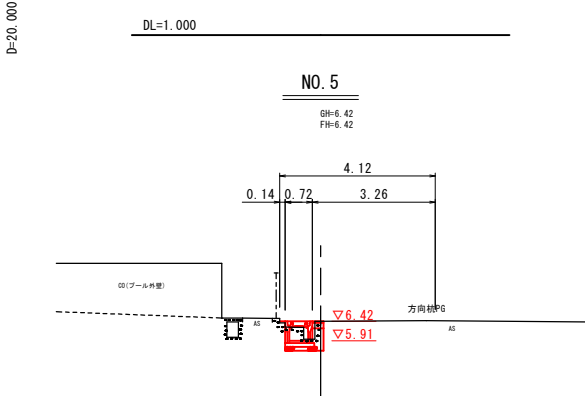

名 称	数 量
床 掘	0.3
埋戻し	0.2
間詰コンクリート	0.01
無筋コンクリート取壊し	0.3
As舗装版取壊し	0.1
As舗装（表層）	0.3
As舗装（路盤）	0.3
基面整正	0.82

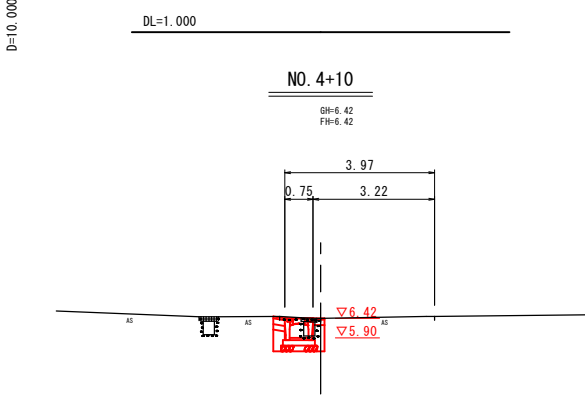

名 称	数 量
床 掘	0.8
埋戻し	0.3
間詰コンクリート	-
無筋コンクリート取壊し	0.3
As舗装版取壊し	0.3
As舗装（表層）	0.6
As舗装（路盤）	0.6
As舗装（フィルタ層）	0.3
基面整正	0.95

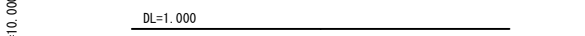


図面番号	第 4 枚内 2 号
図面名称	市道博労町4丁目5号線改良工事 横 断 面 図
縮 尺	S=1:100
製図年月日	令和 年 月 日
写図年月日	令和 年 月 日
米子市都市整備部道路整備課	

※）地下埋設物については収集資料を基に作図したものであり埋設位置については関係機関と現地立会を行い確認すること。

※A3印刷時は縮尺×0.5


構造図 (1)

1号集水樹 (B600-L900-H1100)
S=1:20

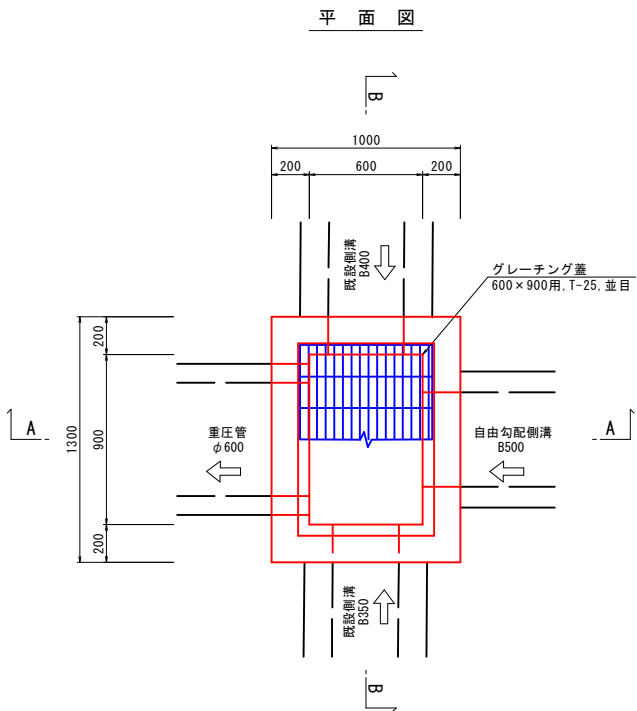


1号集水樹 (B600-L900-H1100)			1箇所当り	
名称	規格	単位	数量	
コンクリート	$\sigma_{ck}=18\text{N/mm}^2$	m ³	0.79	
型枠	小型構造物	m ²	9.50	
基礎砕石	RC-40, t=20cm	m ²	1.54	
グレーチング蓋及び受枠	600×900用, T-25, 並目 110度開閉式	組	1	


A-A断面図

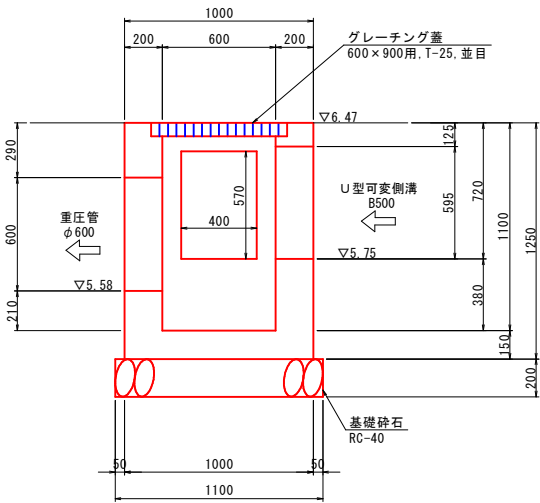

B-B断面図

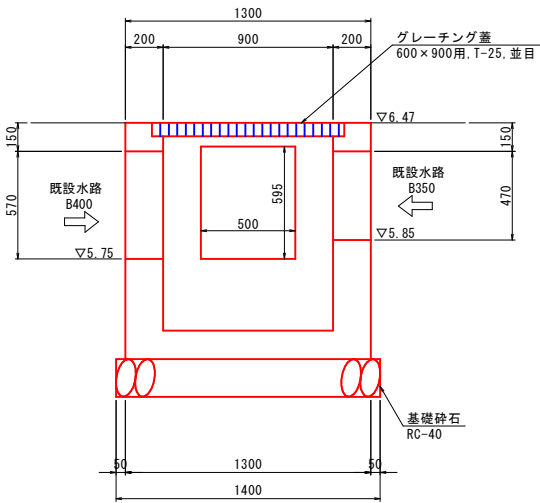


プレキャスト集水樹 B600×L600×H700
S=1:20

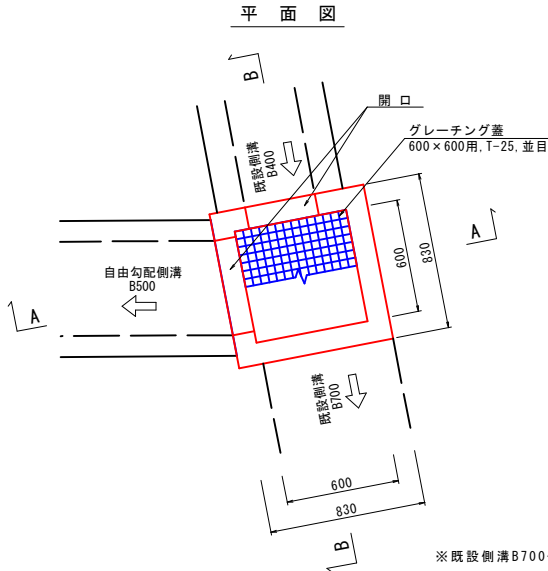


プレキャスト集水樹			1箇所当り	
名称	規格	単位	数量	
プレキャスト集水樹	B600×L600×H700	基	1.00	
インバートコンクリート	$\sigma_{ck}=18\text{N/mm}^2$	m ³	0.03	
基礎コンクリート	$\sigma_{ck}=18\text{N/mm}^2$	m ³	0.08	
同上型枠	小型構造物	m ²	0.36	
基礎砕石	RC-40 t=10cm	m ²	0.96	
グレーチング蓋及び受枠	600×600用, T-25, 並目 110度開閉式	組	1	

※既設側溝B700側は開口しない。

A-A断面図

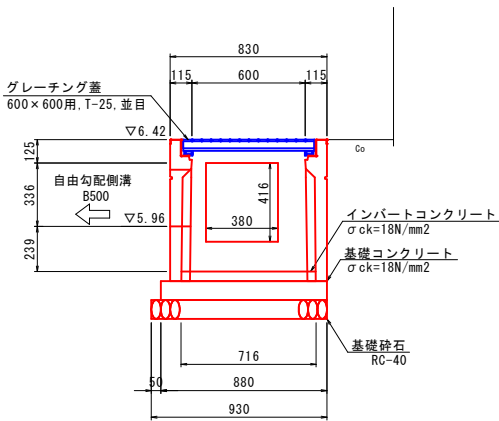

B-B断面図

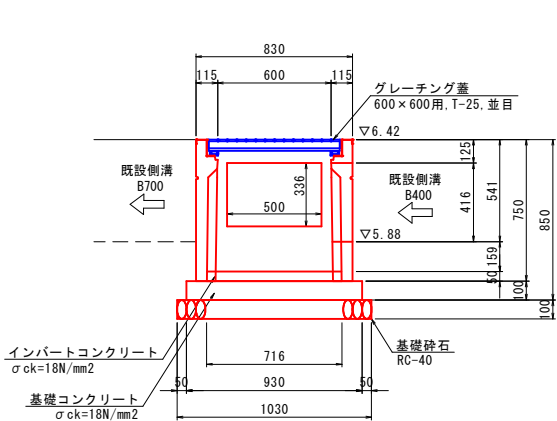

※既設側溝B700側は開口しない。

図面番号	第 4 枚内 3 号
図面名称	市道博労町4丁目5号線改良工事 構 造 図 (1)
縮 尺	図 示
製図年月日	令和 年 月 日
写図年月日	令和 年 月 日
米子市都市整備部道路整備課	


※A3印刷時は縮尺×0.5

構造図 (3)

標準断面図


S=1 : 20

縦断用

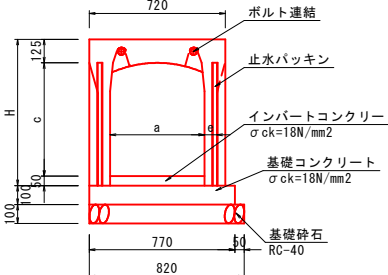

種 別	呼び名 (axc)	H	e
縦断用	500x400	575	550
	500x500	675	550
	500x600	775	650
	500x700	875	650


横断用

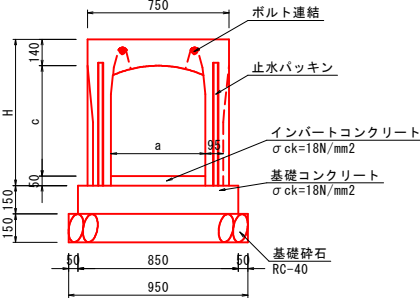

種 別	呼び名 (ax高)	H	c
横断用	500x400	575	385
	500x600	775	585

泥溜部詳細図


S=1 : 20

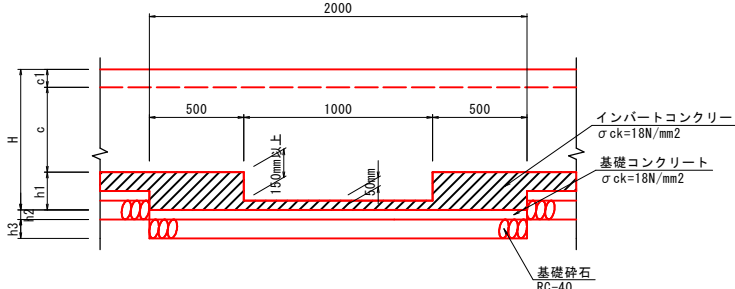


※グレーチング（車道用普通目 L=0.50m）を2枚設置する

歩車道境界ブロック(切下げ用)詳細図

平面圖
S=1:1

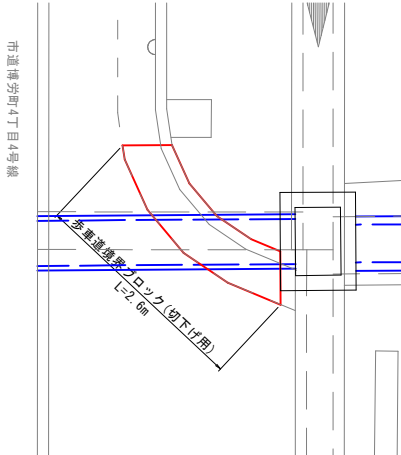

断面
S=1:

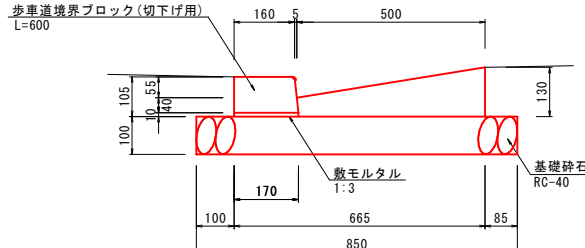


歩車道境界ブロック(切下げ用)			10m当り	
名 称	規 格	単位	数 量	
コンクリート	$\sigma_{ck}=18\text{N/mm}^2$	m ³	16.50	
型 枠	小型構造物	m ²	1.30	
基礎砕石	RC-40, t=15cm	m ²	8.50	
敷瓦ルタル	1・3	m ³	0.02	

図面番号	第 4 枚内 4 号
図面名称	市道博労町4丁目5号線改良工事 構 造 図 示 (3)
縮 尺	縮 小
製図年月日	令和 年 月 日
写図年月日	令和 年 月 日
米子市都市整備部道路整備課	

※A3印刷時は縮尺×0.5

自由勾配側溝展開図（参考図）

H=1:250
V=1:50

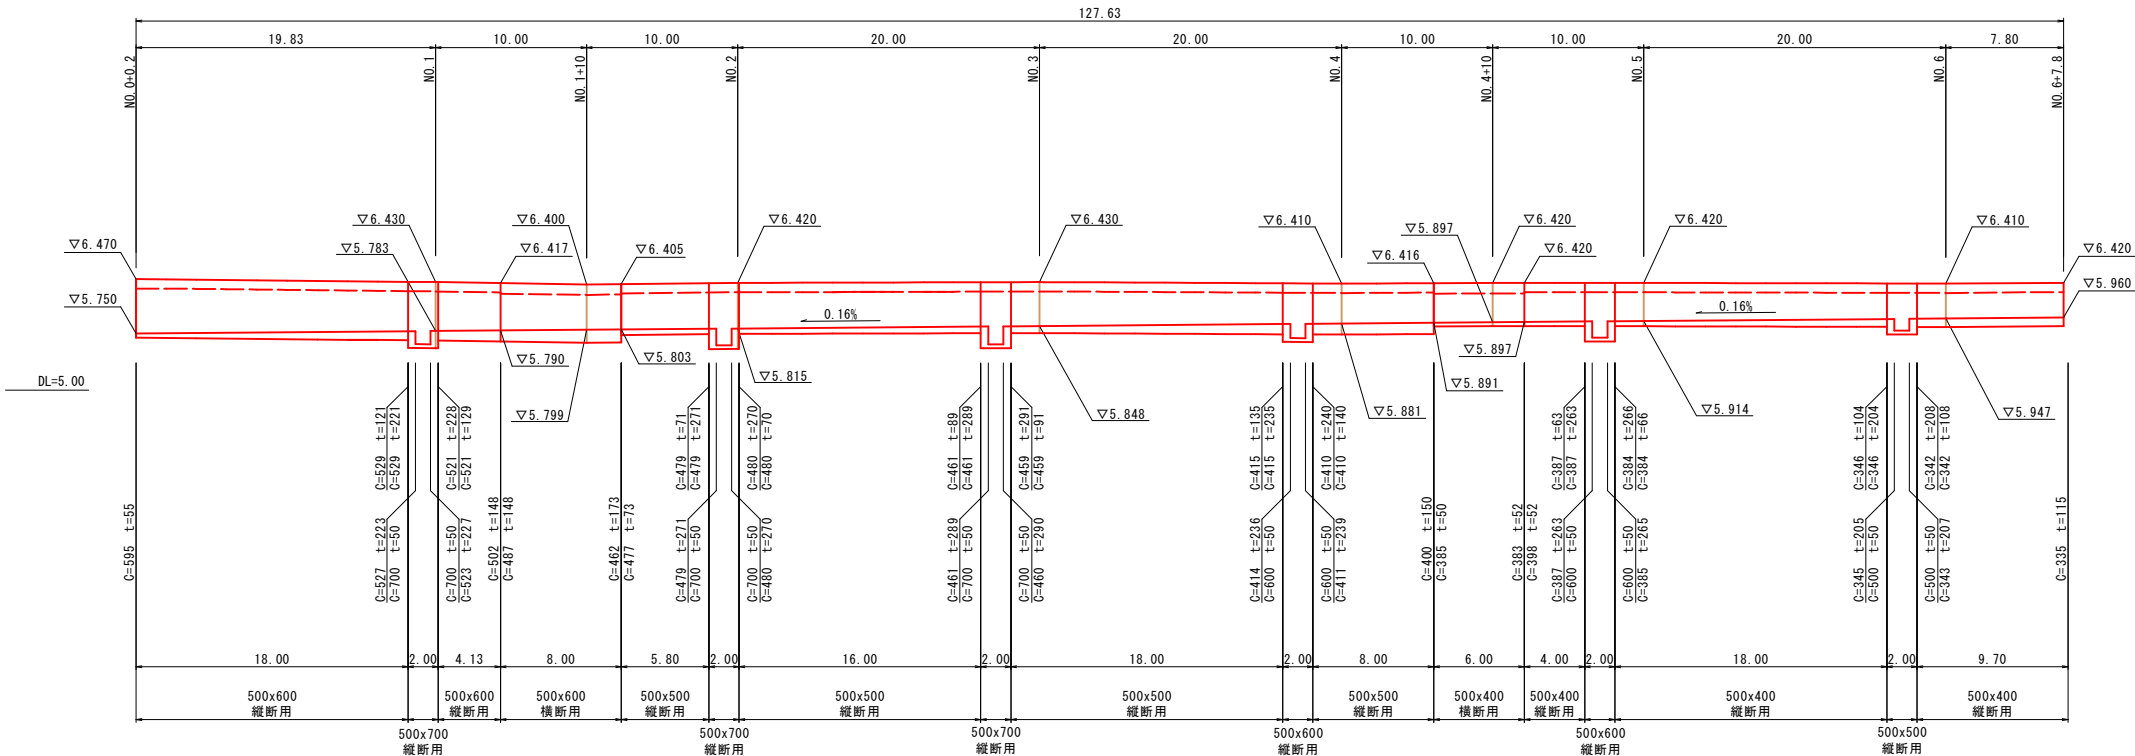

自由勾配側溝 数量表		1式当り	
名 称	規 格	単 位	数 量
自由勾配側溝(縦断用)	500x400	m	31.70
	500x500	m	49.80
	500x600	m	26.13
	500x700	m	6.00
自由勾配側溝(横断用)	500x400	m	6.00
	500x600	m	8.00
計		m	127.63
コンクリート蓋	車道用, L=0.50m	枚	101
グレーチング蓋	車道用, 普通目, L=0.50m	枚	12
横断用グレーチング蓋	車道用, L=1.00m	枚	7
基礎コンクリート	$\sigma_{ck}=18N/mm^2$	m ³	10.535
同上型枠	小型構造物	m ²	26.926
基礎砕石	RC-40, t=10cm	m ²	93.177
基礎砕石	RC-40, t=15cm	m ²	13.300
インバートコンクリート	$\sigma_{ck}=18N/mm^2$	m ³	6.634

※製品の延びは考慮しない。
※寸法値は製品センター距離を示す。
※泥溜め部にグレーチング（車道用普通目 L=0.50m）を設ける。
※宅地内からの取付管を接続させること。（位置・径は縦断図参照）

参 考 図

図面番号	第 1 枚内 1 号
図面名称	市道博労町4丁目5号線改良工事 自由勾配側溝展開図（参考図）
縮 尺	図 示
製図年月日	令和 年 月 日
写図年月日	令和 年 月 日
米子市都市整備部道路整備課	

※A3印刷時は縮尺×0.5