

土地利用計画平面図 S=1:200




土地利用計画表

名称	面積(m ²)	(坪)	摘要
宅地	①	231.88	70.14
	②	229.37	69.38
	③	256.67	77.64
	④	463.07	140.07
	⑤	251.22	75.99
	⑥	251.16	75.97
	⑦	241.33	73.00
宅地 合計	1,924.70	582.19	84.30%
区画道路	339.02	102.55	14.85%
ごみ置場	4.98	1.50	0.22%
花壇	14.36	4.34	0.63%
開発面積 合計	2,283.06	690.54	99.37%

凡例

色別	名称
■ (Red outline)	開発区域
■ (White)	宅地
■ (Brown)	道路
■ (Blue)	水路

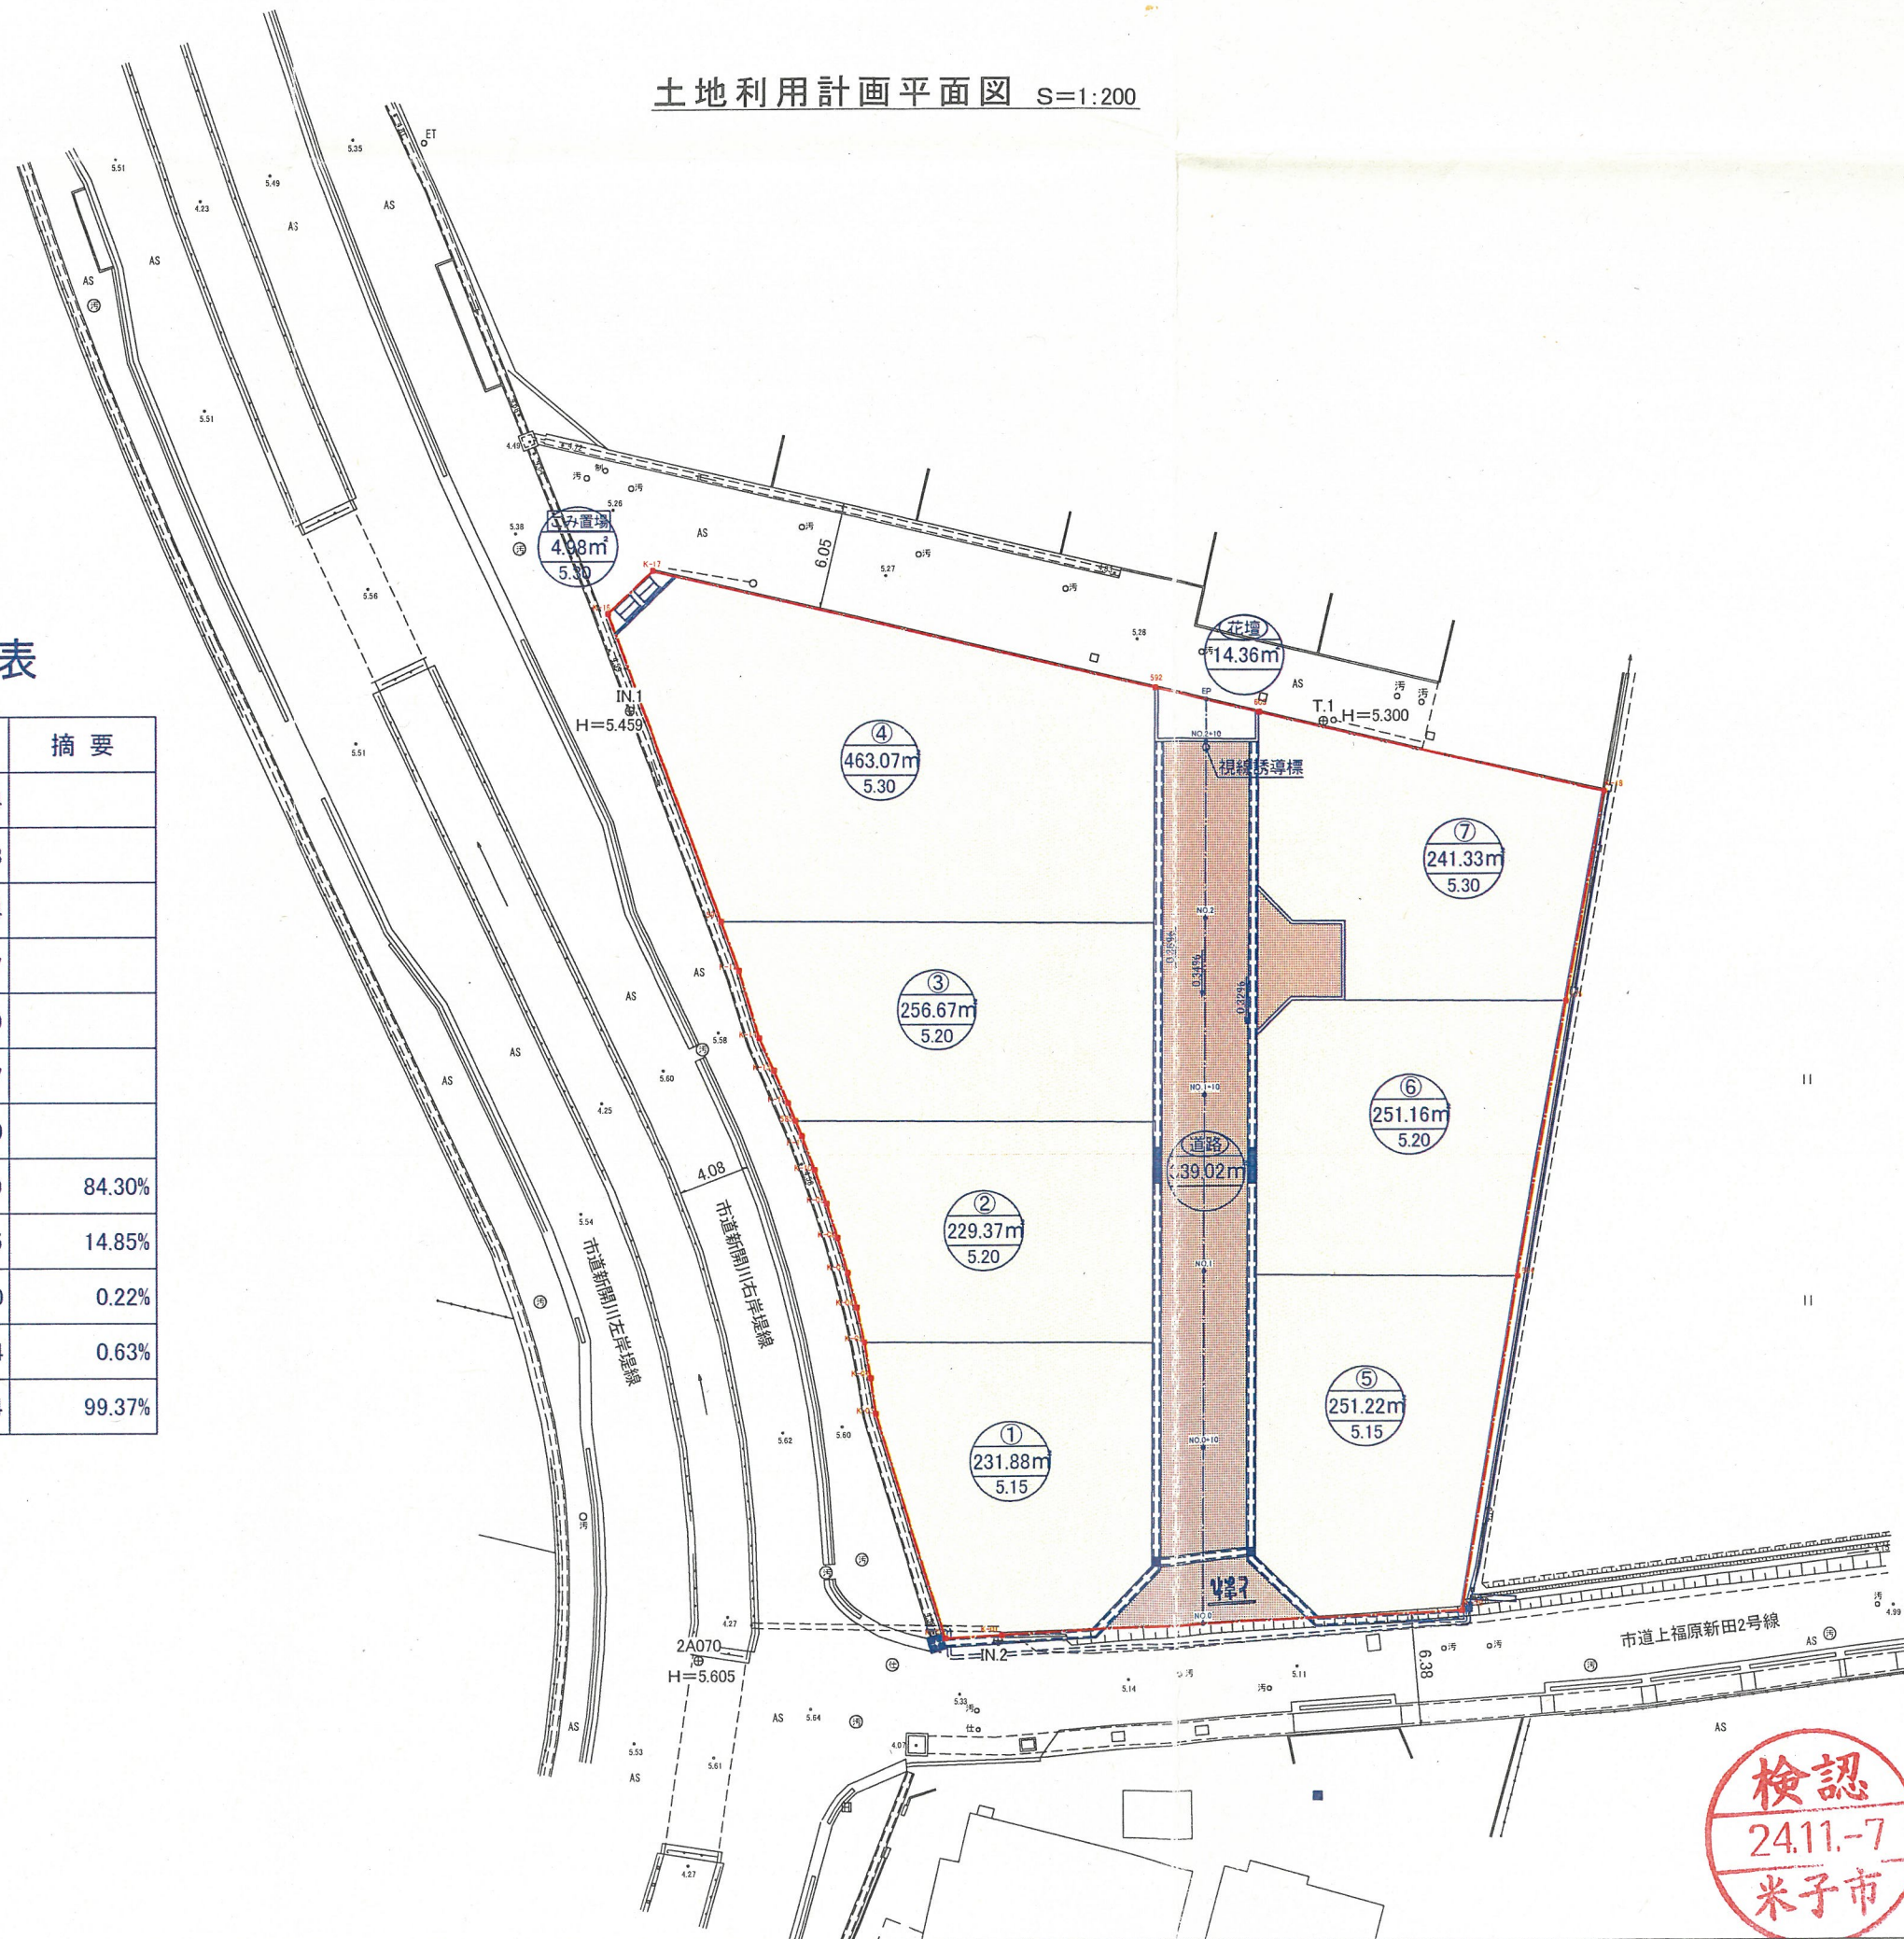

2A067
H=4.989



(変更)

工事名	上福原五丁目宅地造成工事		
図名	土地利用計画平面図		
位置	米子市上福原五丁目地内		
縮尺	A1版 1:200 A3版 縮小率30%	単位	M
図号	全 17 葉中の内 計		
設計	井川測量有限会社 井川和久		
株式会社 辻工務店			