




宅地番号	面積(m ²)
1号地	185.06
2号地	195.41
3号地	212.23
4号地	168.96
5号地	210.76
6号地	202.06
7号地	182.96
8号地	218.57
9号地	165.39
10号地	179.55
11号地	198.65
残地1	61.84
残地2	13.78
残地3	25.73
宅地計	2220.95
ゴミ置場他	2.32
区画道路	651.32
開発区域合計	2874.59

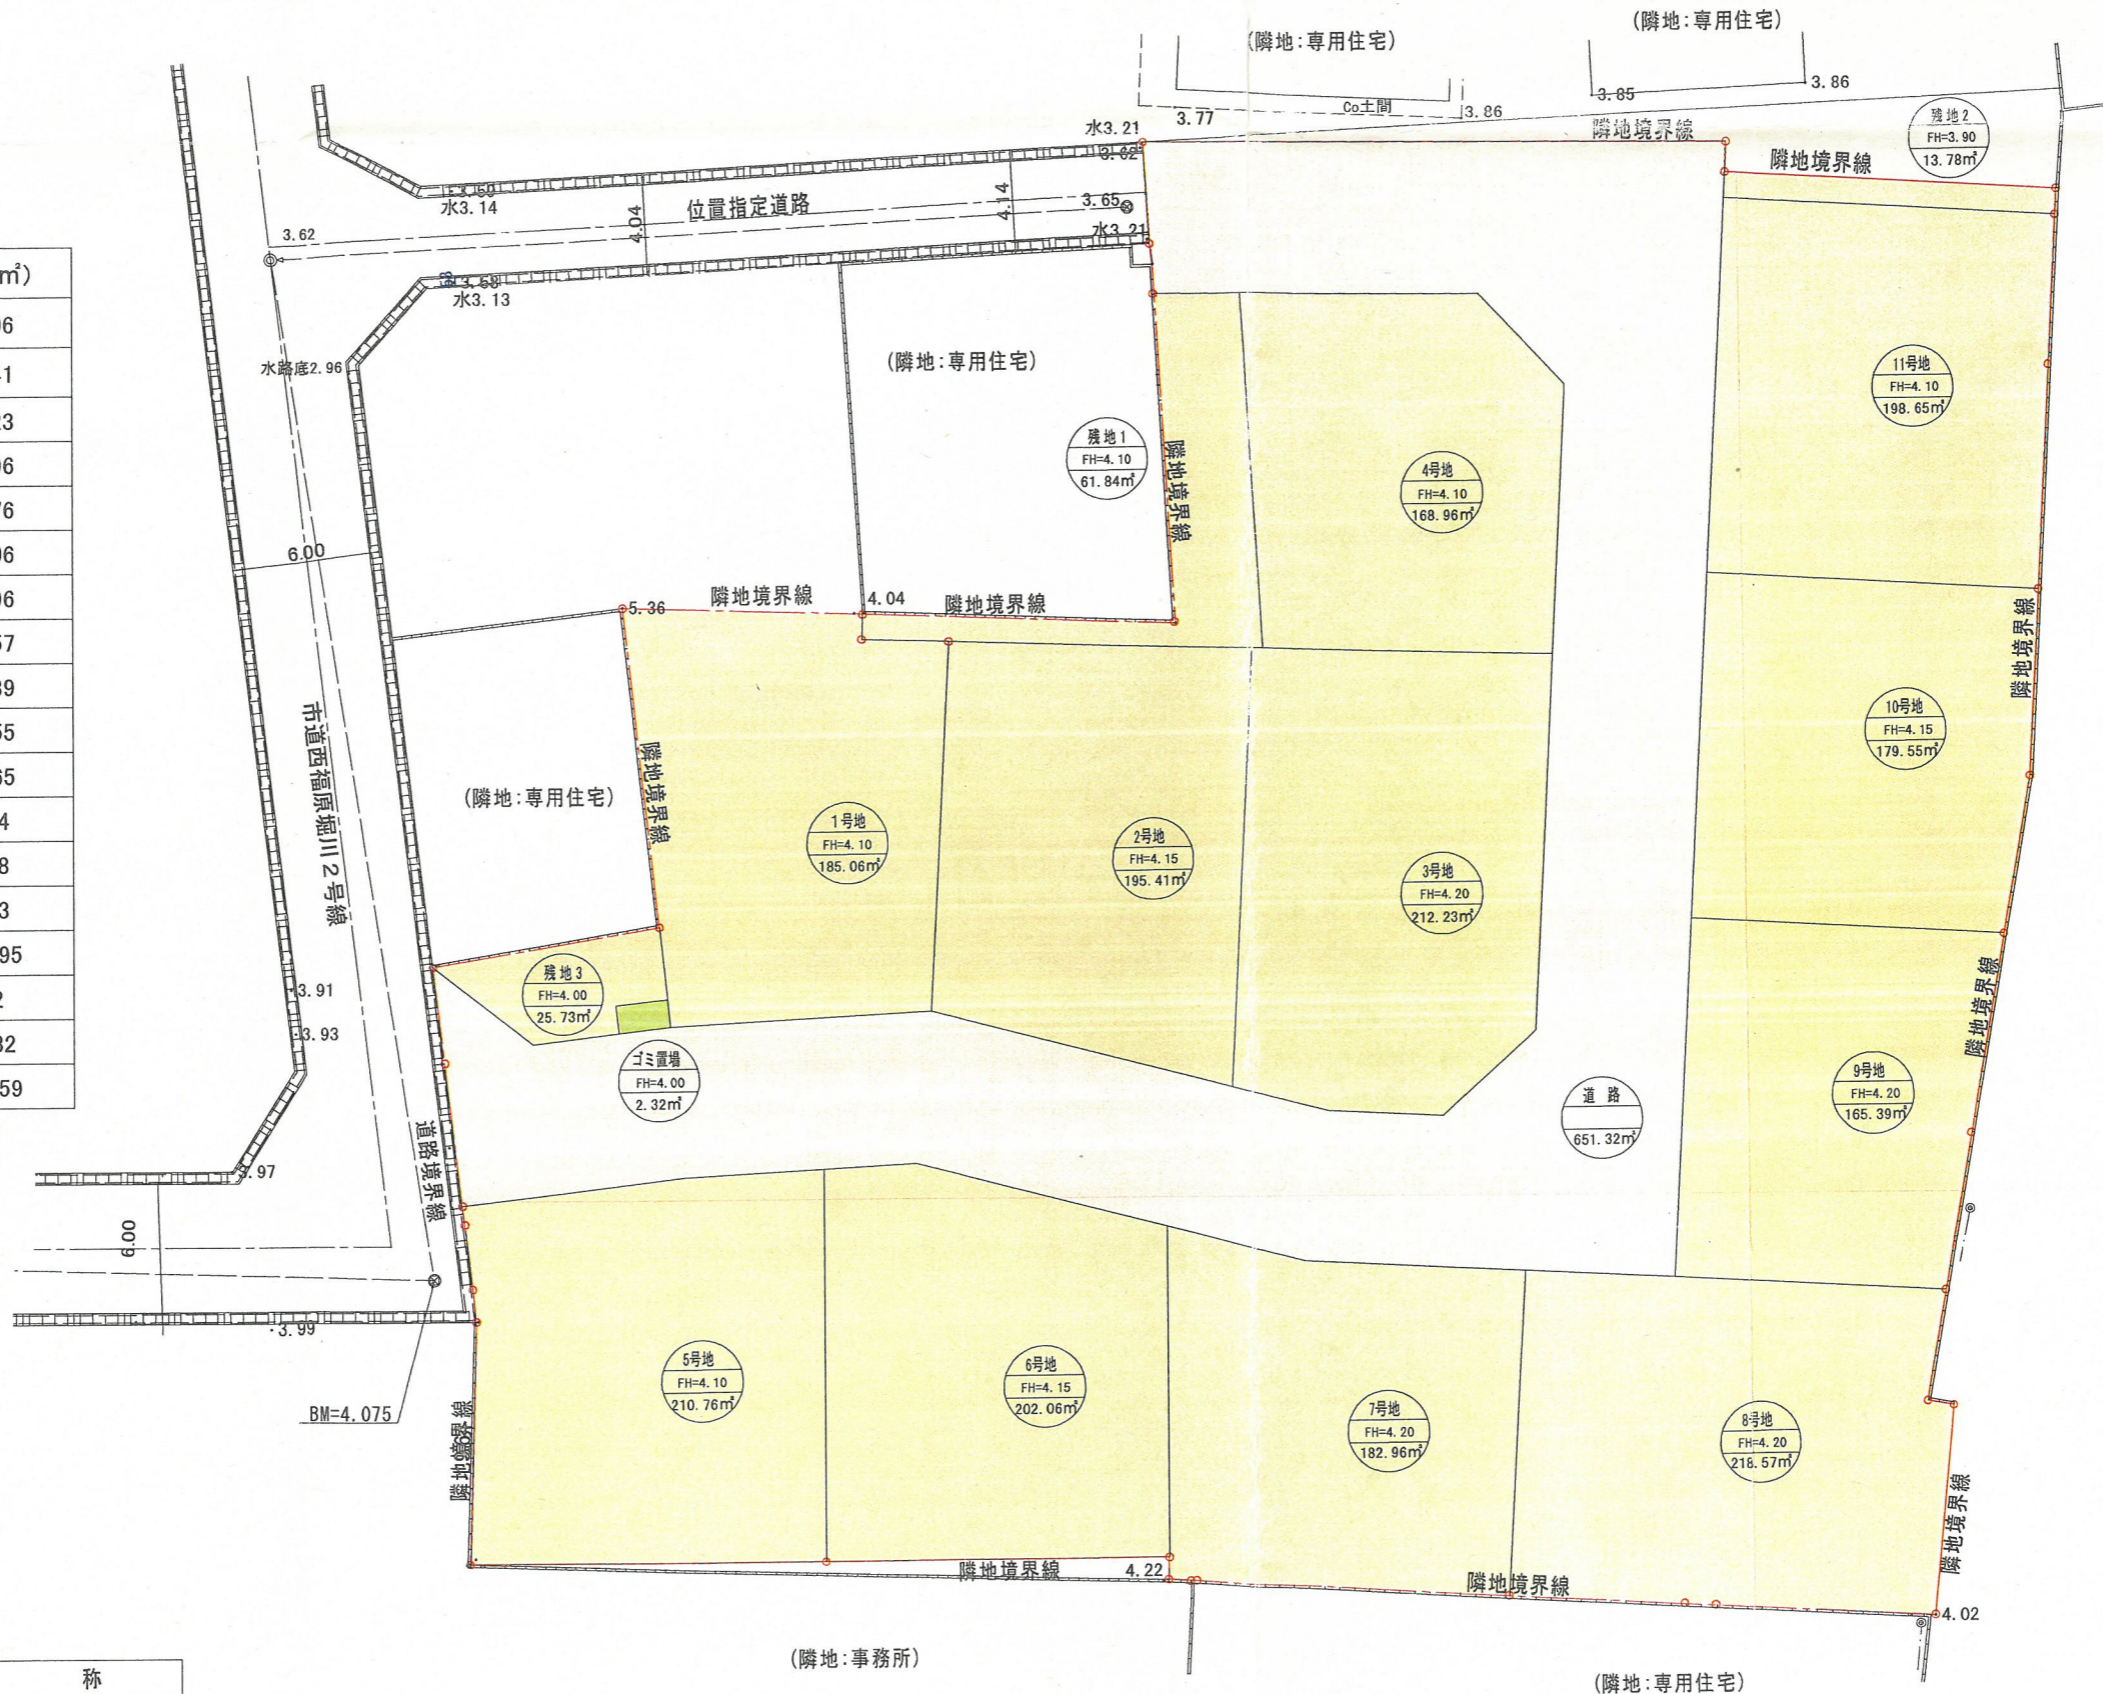

凡 例	
記号	名称
	開発区域界
	宅地番号
	造成計画高
	敷地面積
	宅地
	道路
	ゴミ置場

土地利用計画平面図 1:300

設計者	(株) ティーデーシナ 測量士 山根敏朗
工事名	西福原9丁目造成工事
図面番号	2/18
図面名称	縮尺
土地利用計画平面図	S=1/300