



土地利用計画平面図 S=1:250

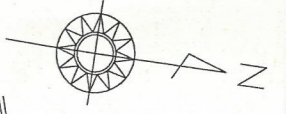

土地利用計画表

名称	面積(m ²)	(坪)	摘要
宅地	①	213.82	64.68
	②	202.94	61.39
	③	319.15	96.54
	④	281.93	85.28
	⑤	206.42	62.44
	⑥	187.50	56.72
	⑦	188.68	57.08
宅地 合計	1,600.44	484.13	90.29%
道路	165.65	50.11	9.35%
隅切り	2.00	0.61	0.11%
ゴミ置場	4.42	1.34	0.25%
開発面積 合計	1,772.51	536.18	

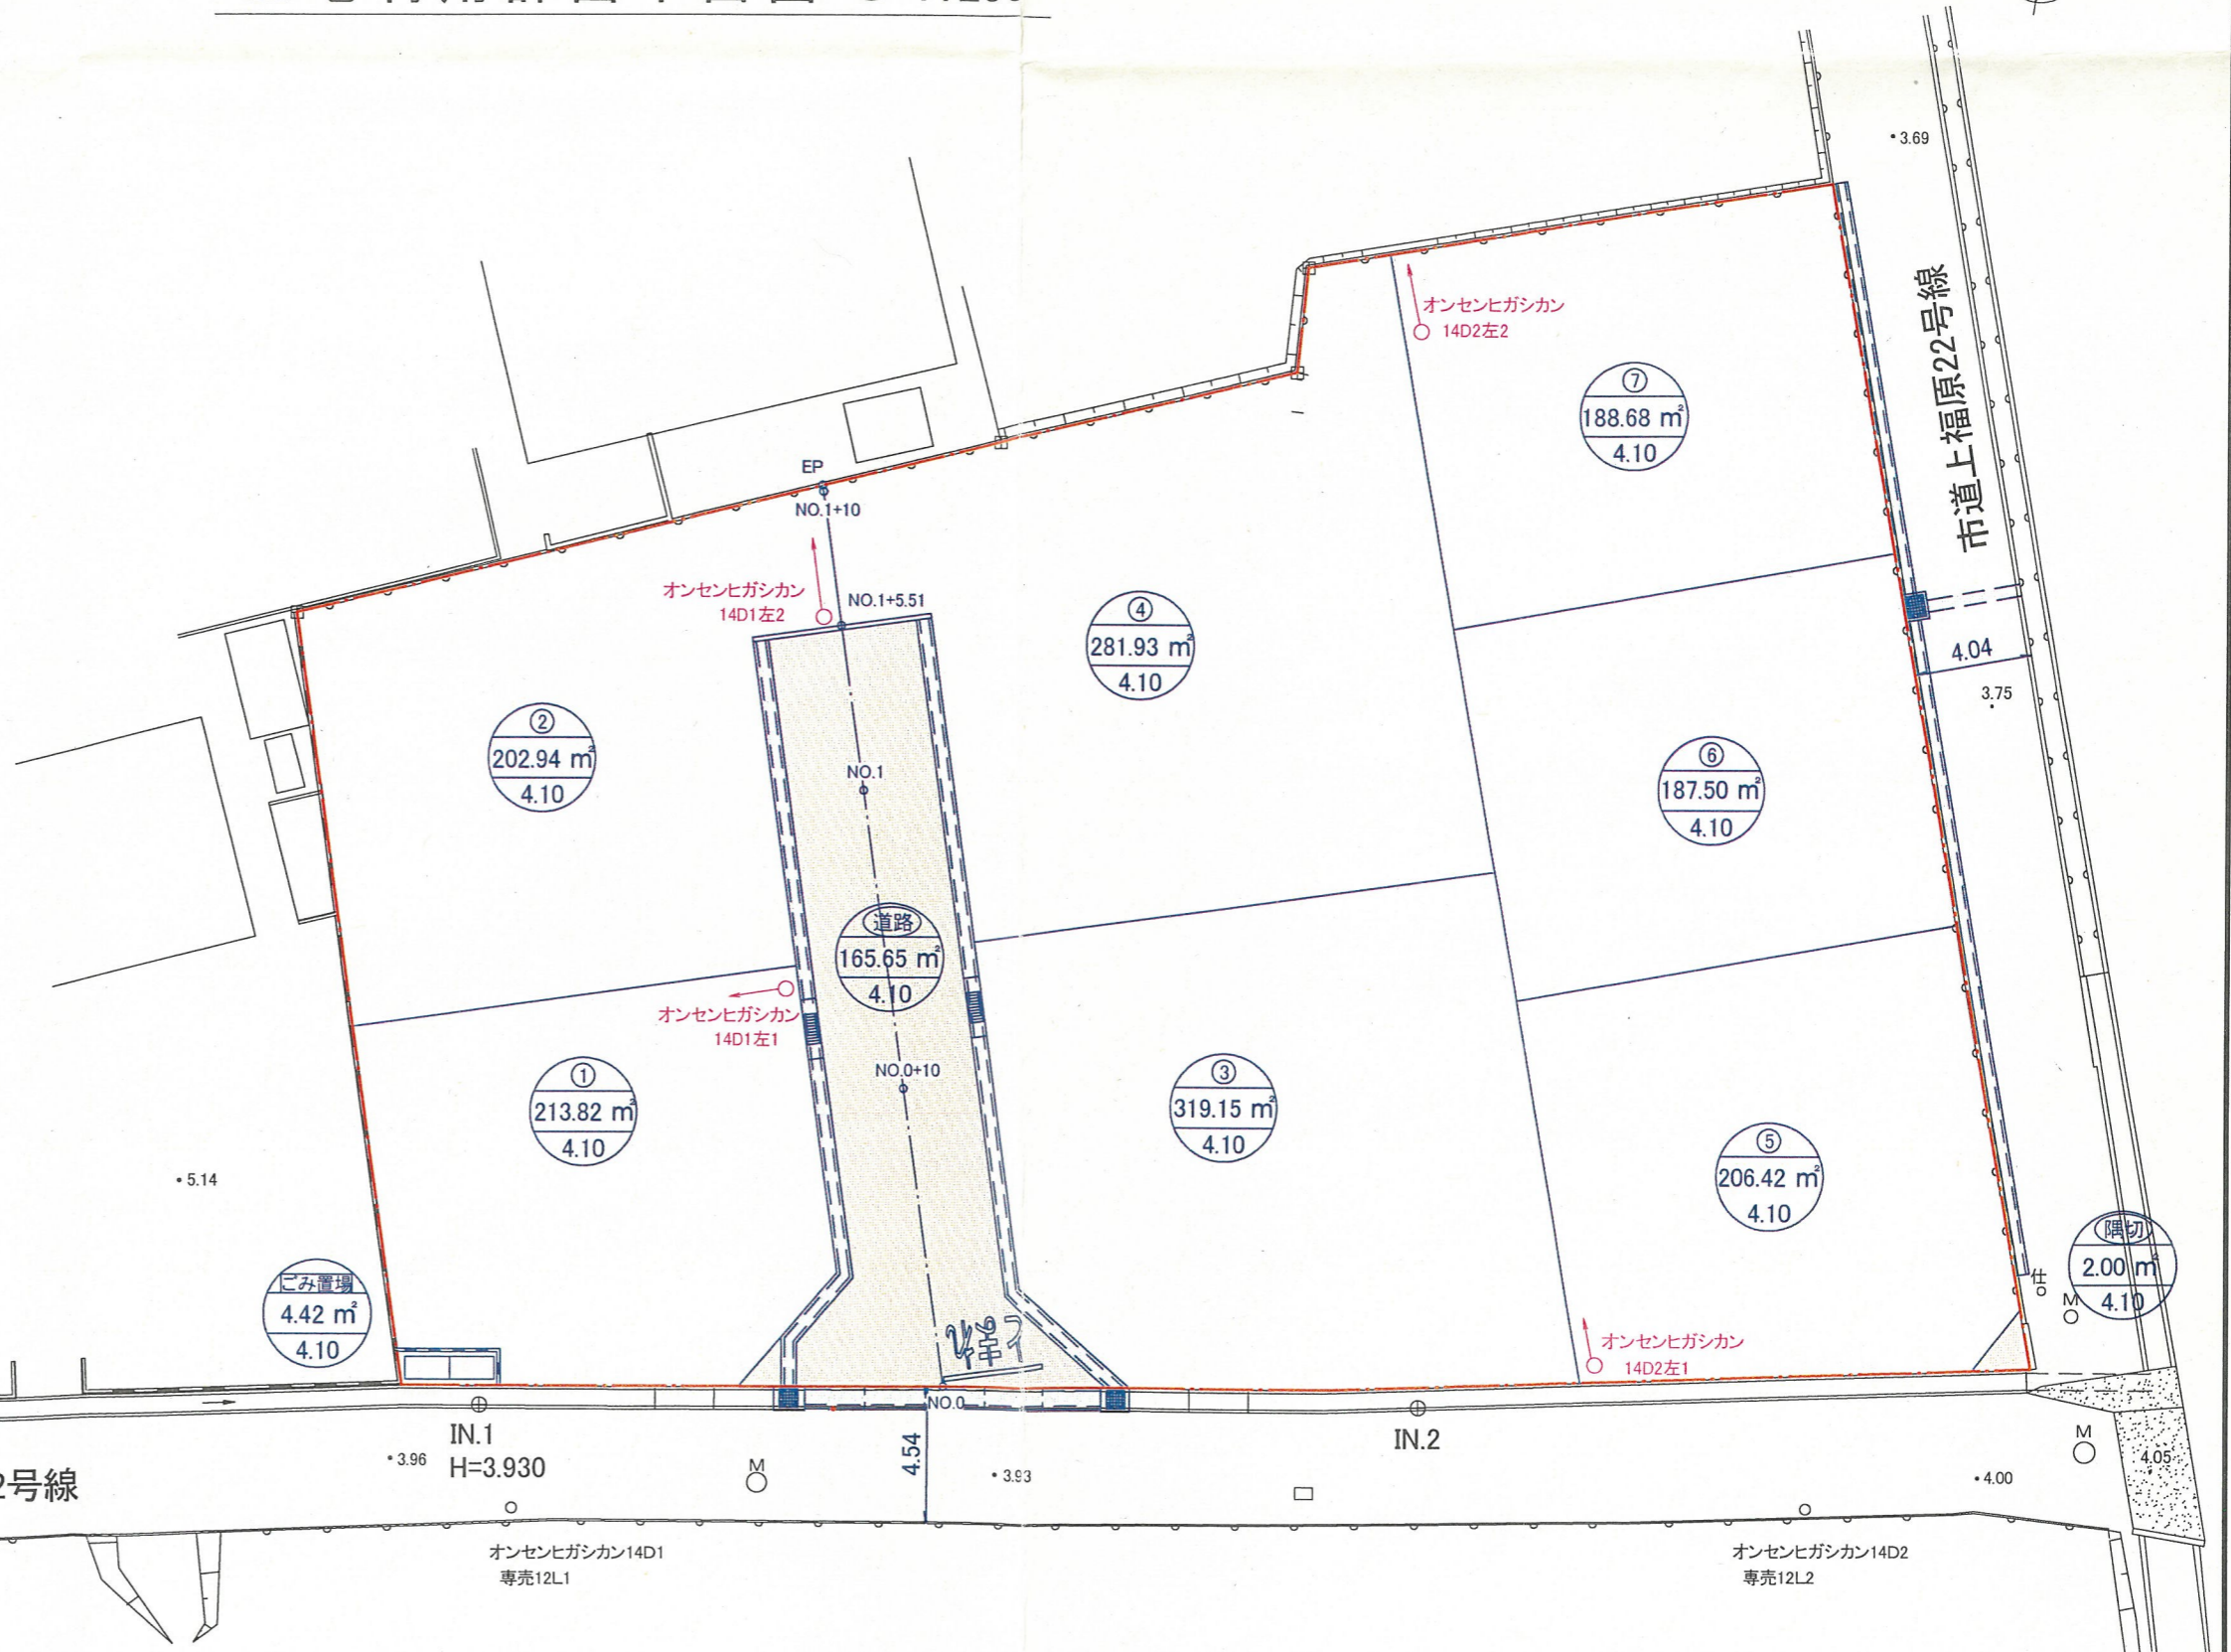

凡例

色別	名称
□ (White)	宅地
□ (Yellow)	道路
□ (Blue)	排水施設



工事名	上福原宅地造成工事
図名	土地利用計画平面図
位置	米子市上福原三丁目地内
縮尺	1:250 単位 M
図号	全 14 葉中の内 2
設計	井川測量有限公司 井川 和久
	カーナートプロダクツ株式会社

温泉東幹14 専売12