


土地利用計画表

名称	面積(m ²)	(坪)	摘要
宅地	①	263.22	79.62
	②	203.99	61.70
	③	248.75	75.24
	④	204.63	61.90
	⑤	172.20	52.09
	⑥	208.39	63.03
	⑦	234.14	70.82
	⑧	192.38	58.19
	⑨	232.99	70.47
宅地 合計	1,960.69	593.10	
道路	495.29	149.82	
ごみ置場	3.00	0.90	
花壇	9.00	2.72	
その他	99.25	30.02	
開発面積 合計	2,567.23	776.58	

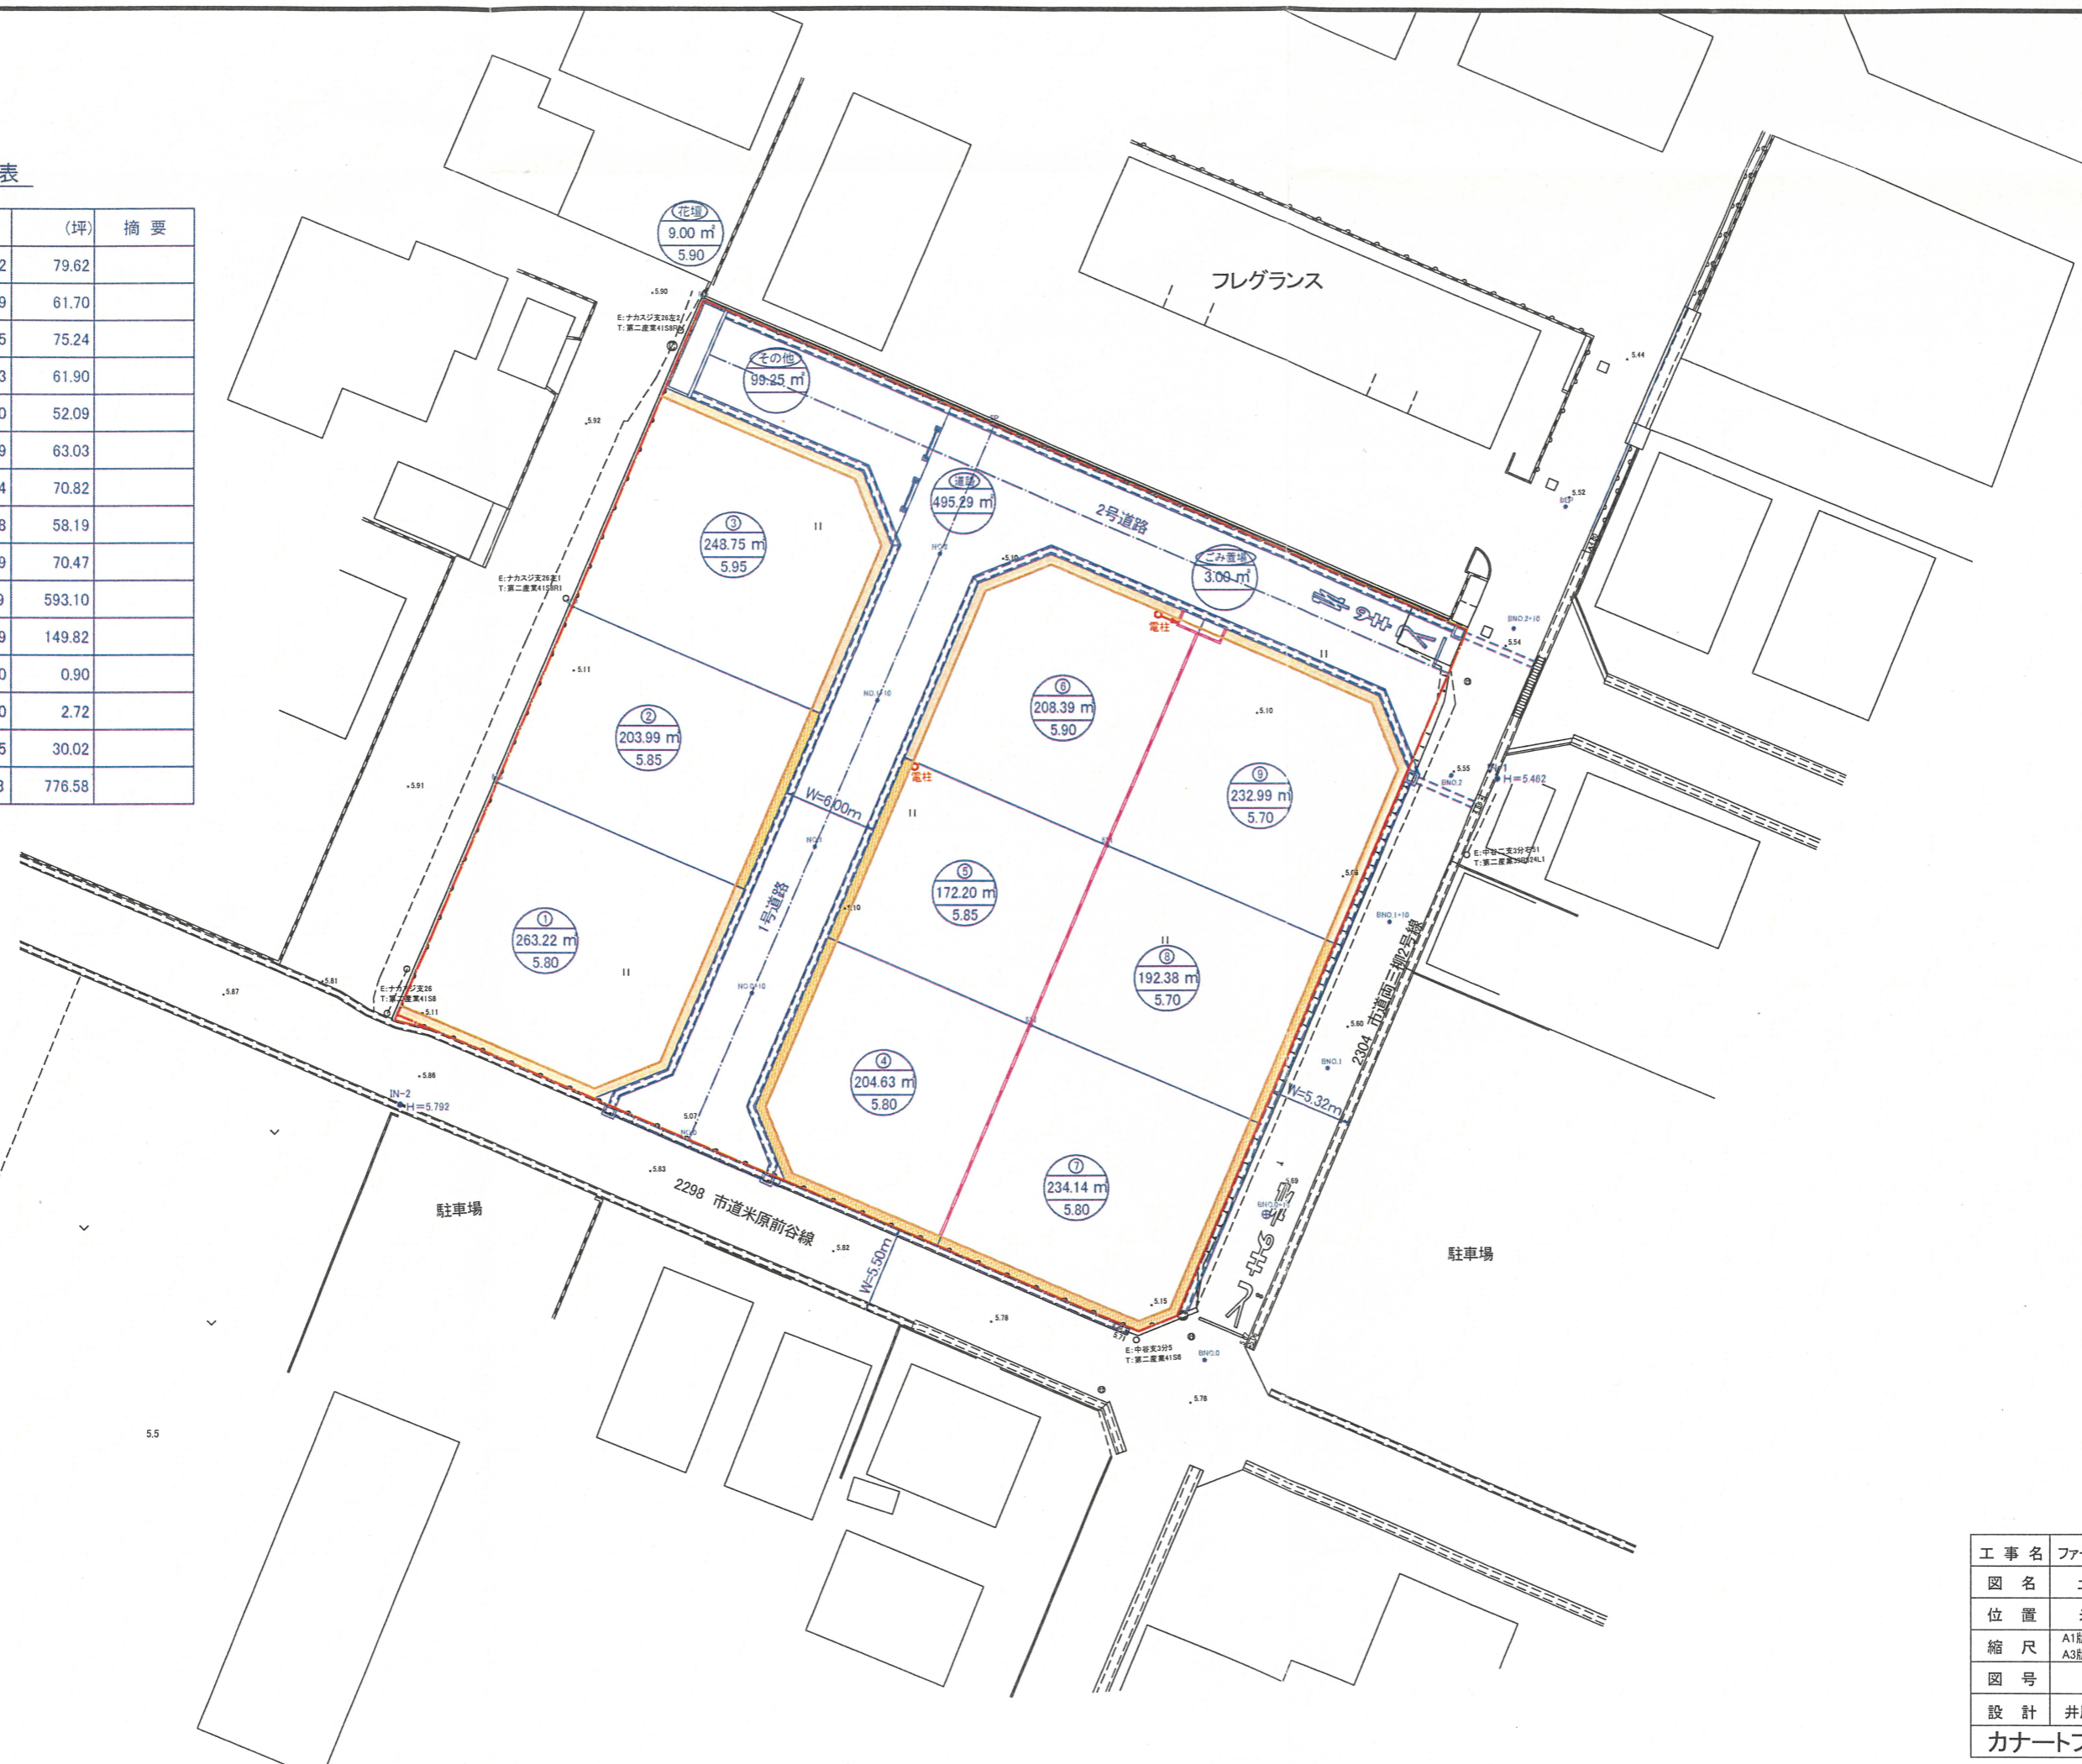

工事名	ファーストコート両三柳宅地造成工事		
図名	土地利用計画平面図		
位置	米子市両三柳大沢十五地内		
縮尺	A1版 1:200 A3版 1:400	単位	M
図号	全 14 葉中の内 2		
設計	井川測量有限会社 井川 和久		
	カナーンプロダクツ株式会社		