


土地利用計画表

名称	面積(m ²)	(坪)	摘要
宅地	①	221.64	67.05
	②	264.47	80.00
	③	189.39	57.29
	④	245.03	74.12
宅地合計	920.53	278.46	80.40%
道路	213.92	64.71	18.69%
残地	10.42	3.15	0.91%
開発面積合計	1,144.87	346.32	100.00%

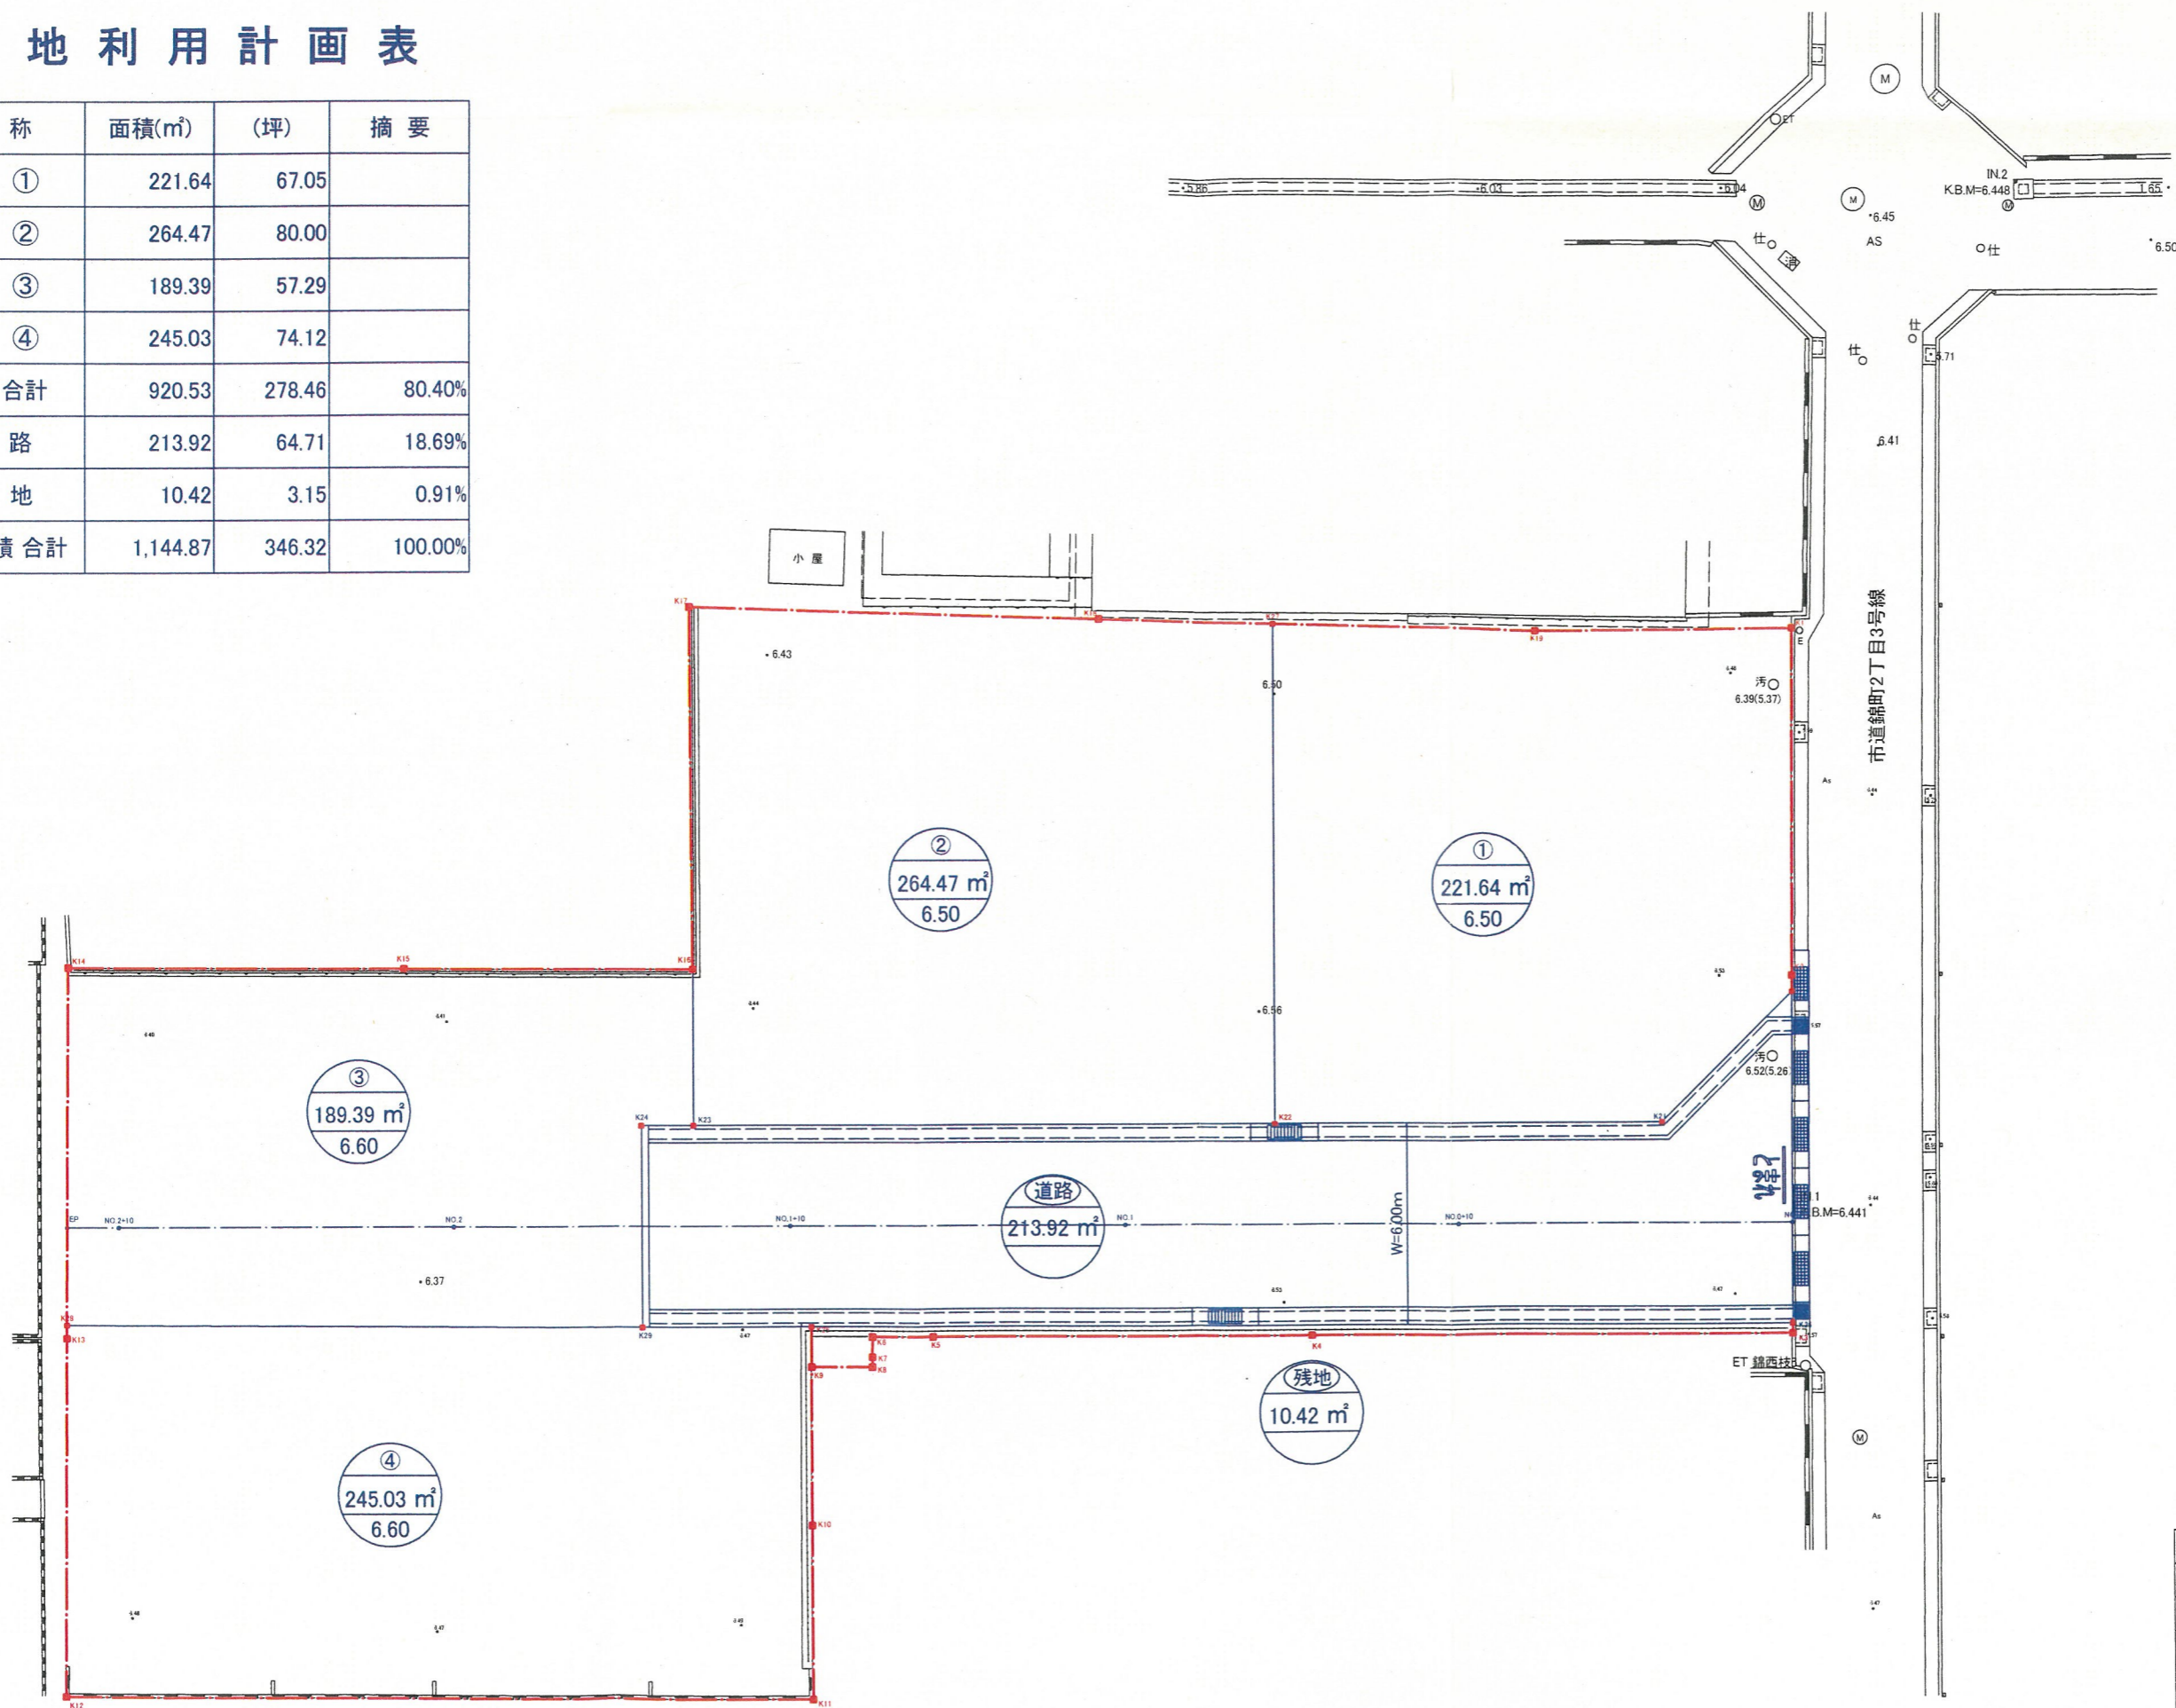

工事名	錦町二丁目宅地造成工事		
図名	土地利用計画平面図		
位置	米子市錦町二丁目地内		
縮尺	1:100	単位	M
図号	全 10 葉中の内 2		
設計	カナートプロダクツ株式会社		
作成者	井川測量有限会社 井川 和久		