
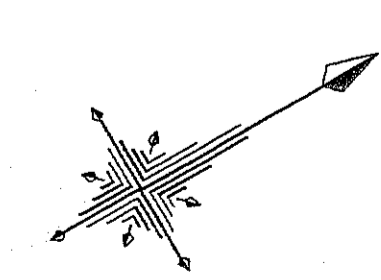


土地利用計画平面図 S=1:500

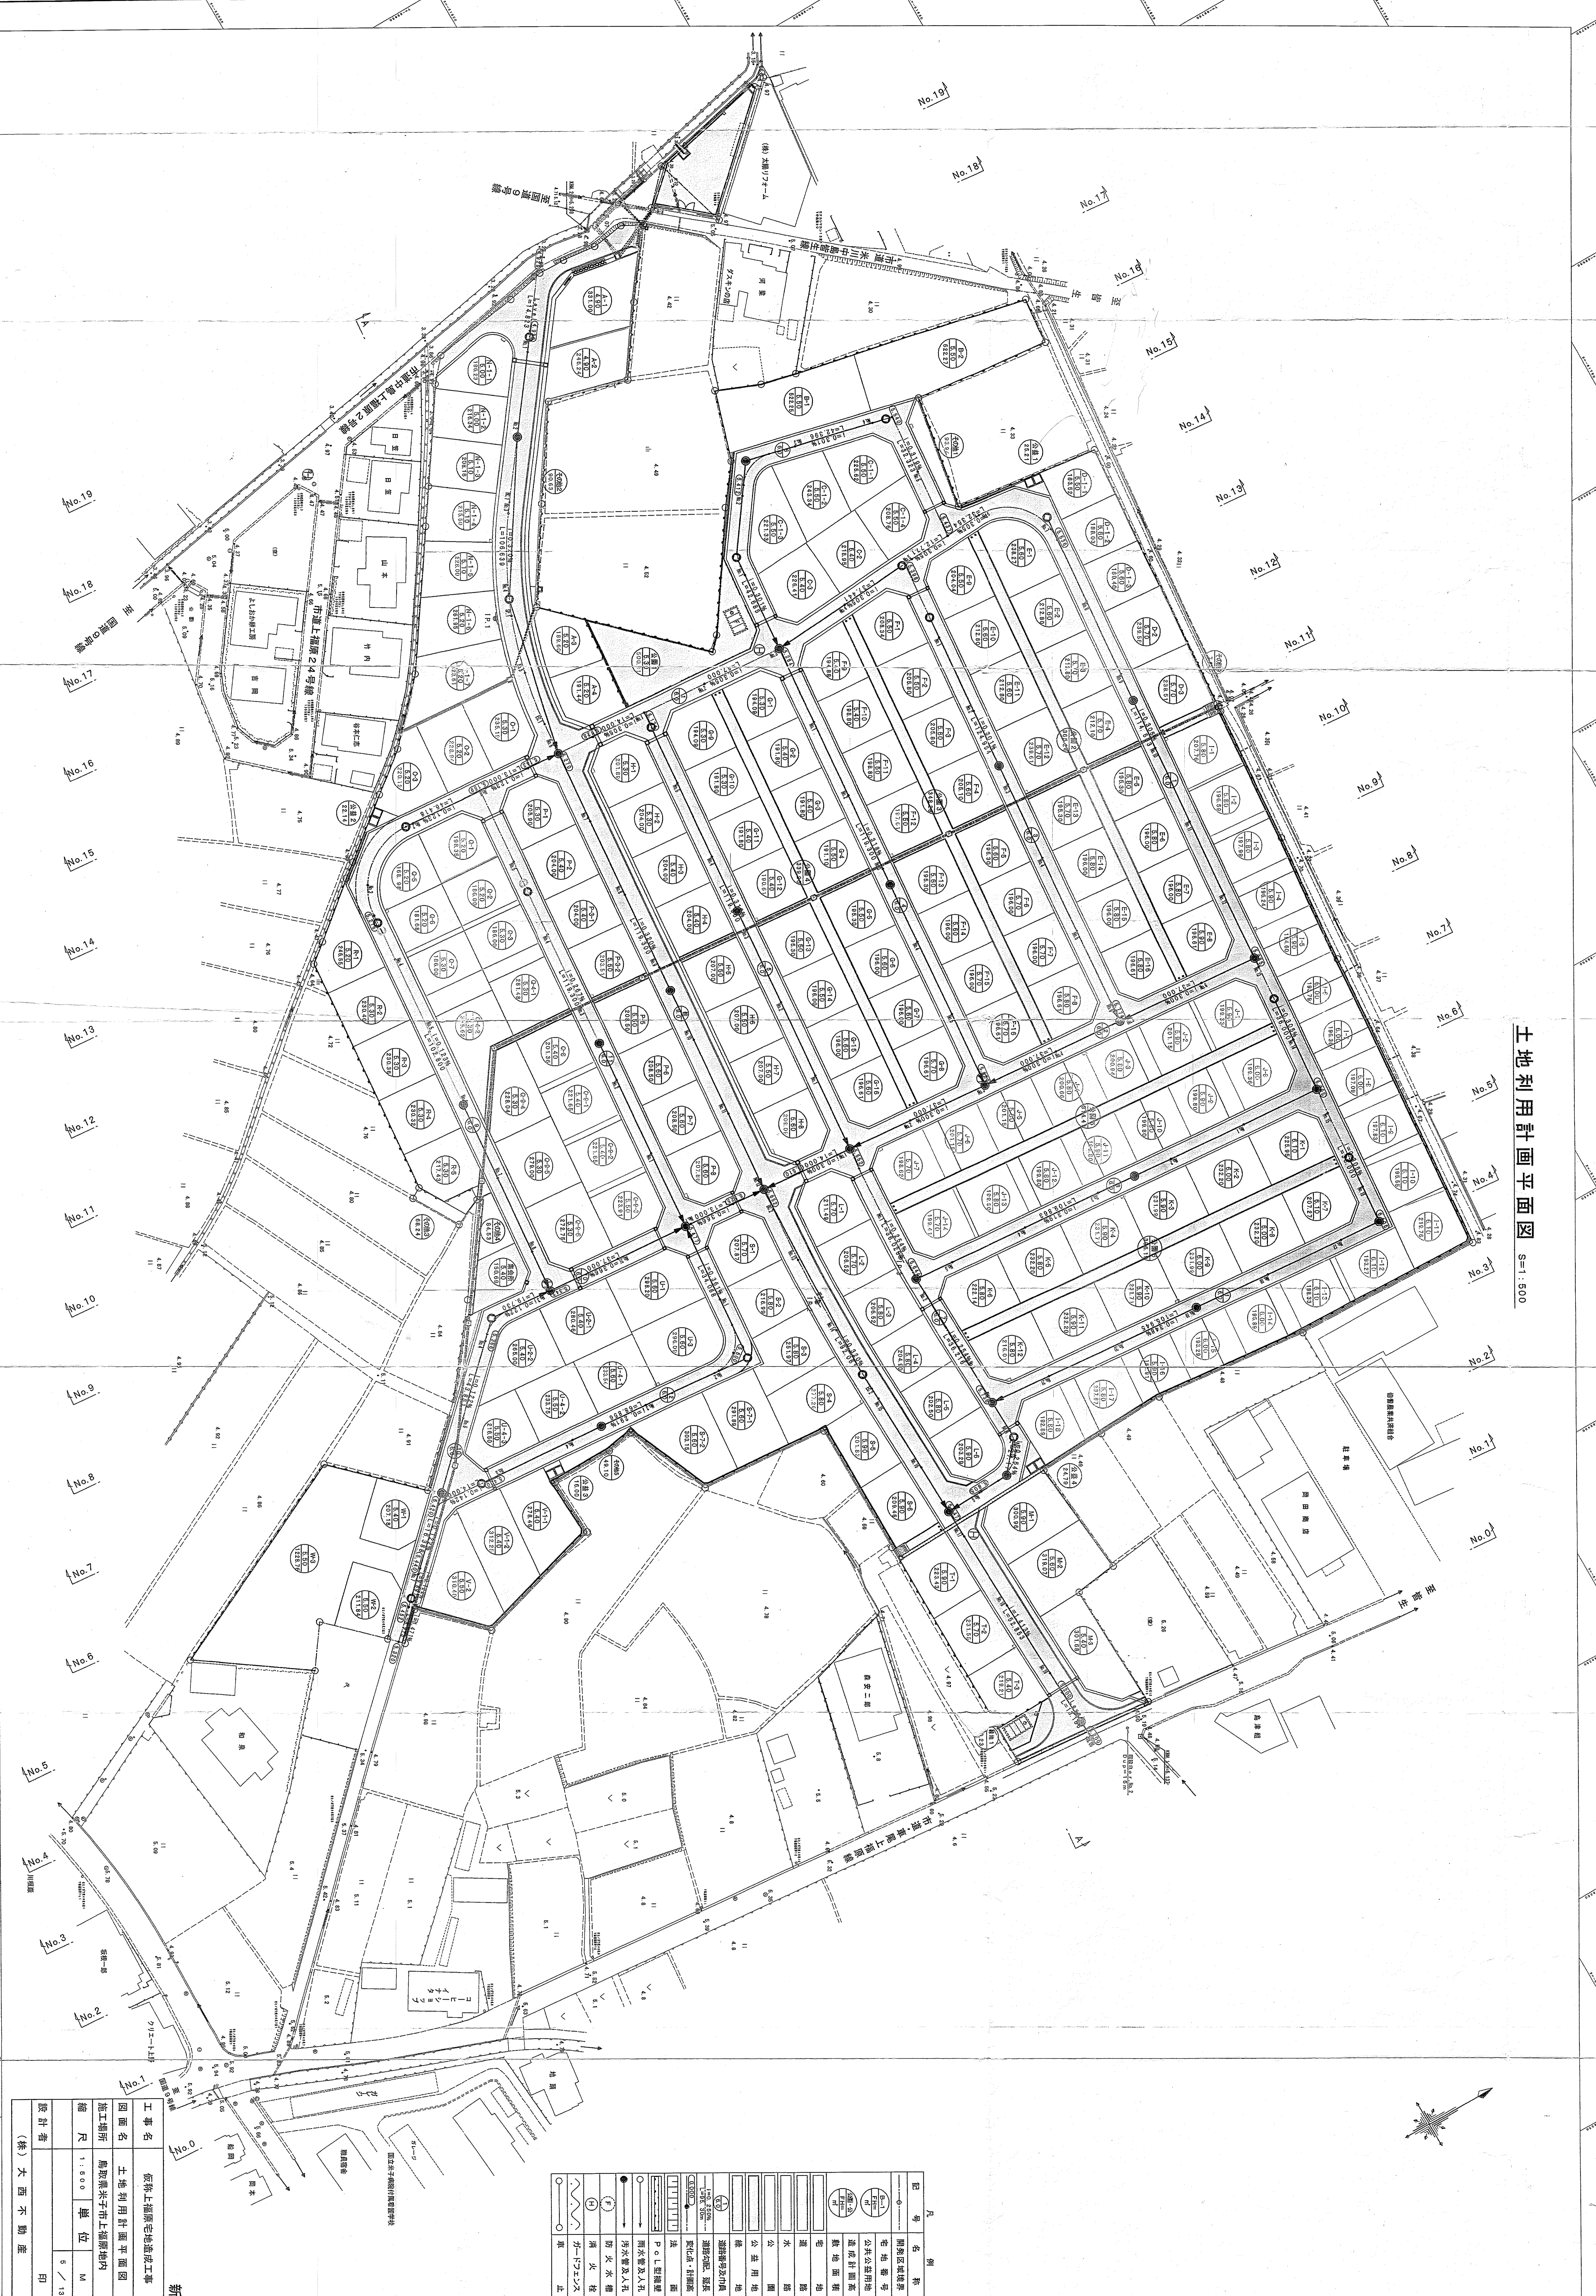

凡例

(○) 1	開闢区域境界線
(○) 2	宅地番号
(○) 3	公共公益用地
(○) 4	遊園・公園用地
(○) 5	遊園・公園用地
