


米子市陽田町

平面図

S=1:250

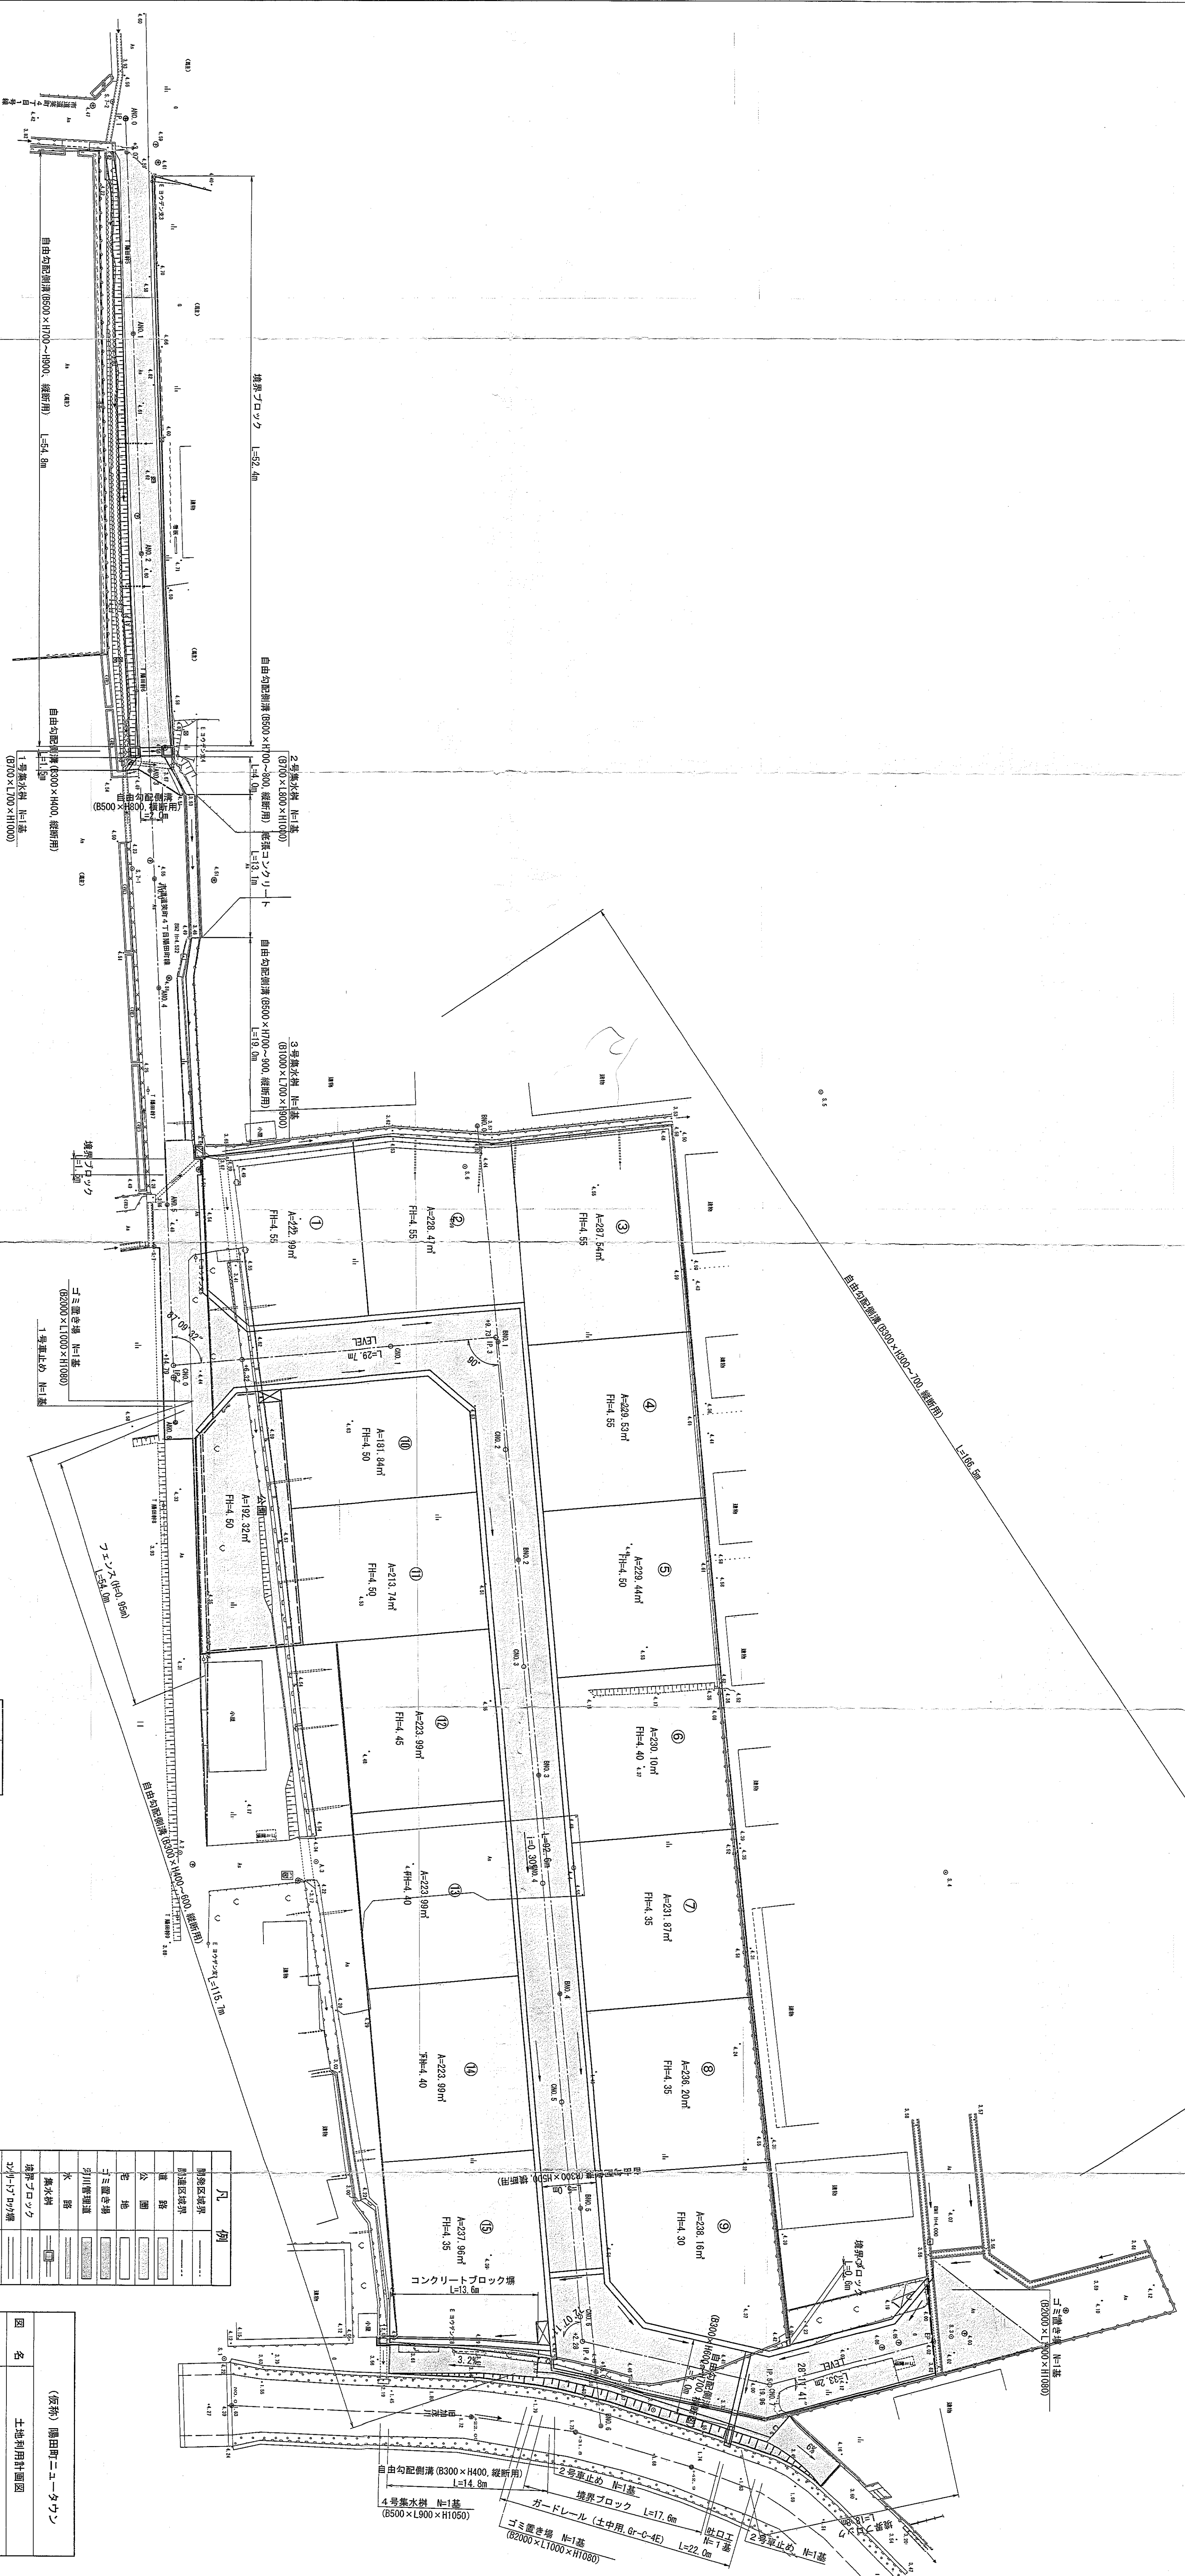

IP.2	87°08'32"
IP.3	90°00'00"
IP.4	72°07'11"
IP.5	28°11'41"

凡例	
境界区境界	---
隣接区境界	---
道路	---
公園	---
宅地	---
ゴミ置き場	---
引川	---
水路	---
集水樹	---
境界ブロック	---
コンクリートブロック	---
ガードレール	---
2号禁止	---
1号禁止	---

(名称) 陽田町ニュータウン	
図名	土地利用計画図
位置	米子市陽田町
縮尺	1:250 単位 M
図面番号	全 20 葉中の内 4