



自由勾配側溝 凡例

- (A) 自由勾配側溝 (RSタイプ) 標準品 (T-25)
- (B) 自由勾配側溝 (無騒音タイプ) 横断用 (T-25)
(グレーチング T-25 細目ボルト固定ゴム付)

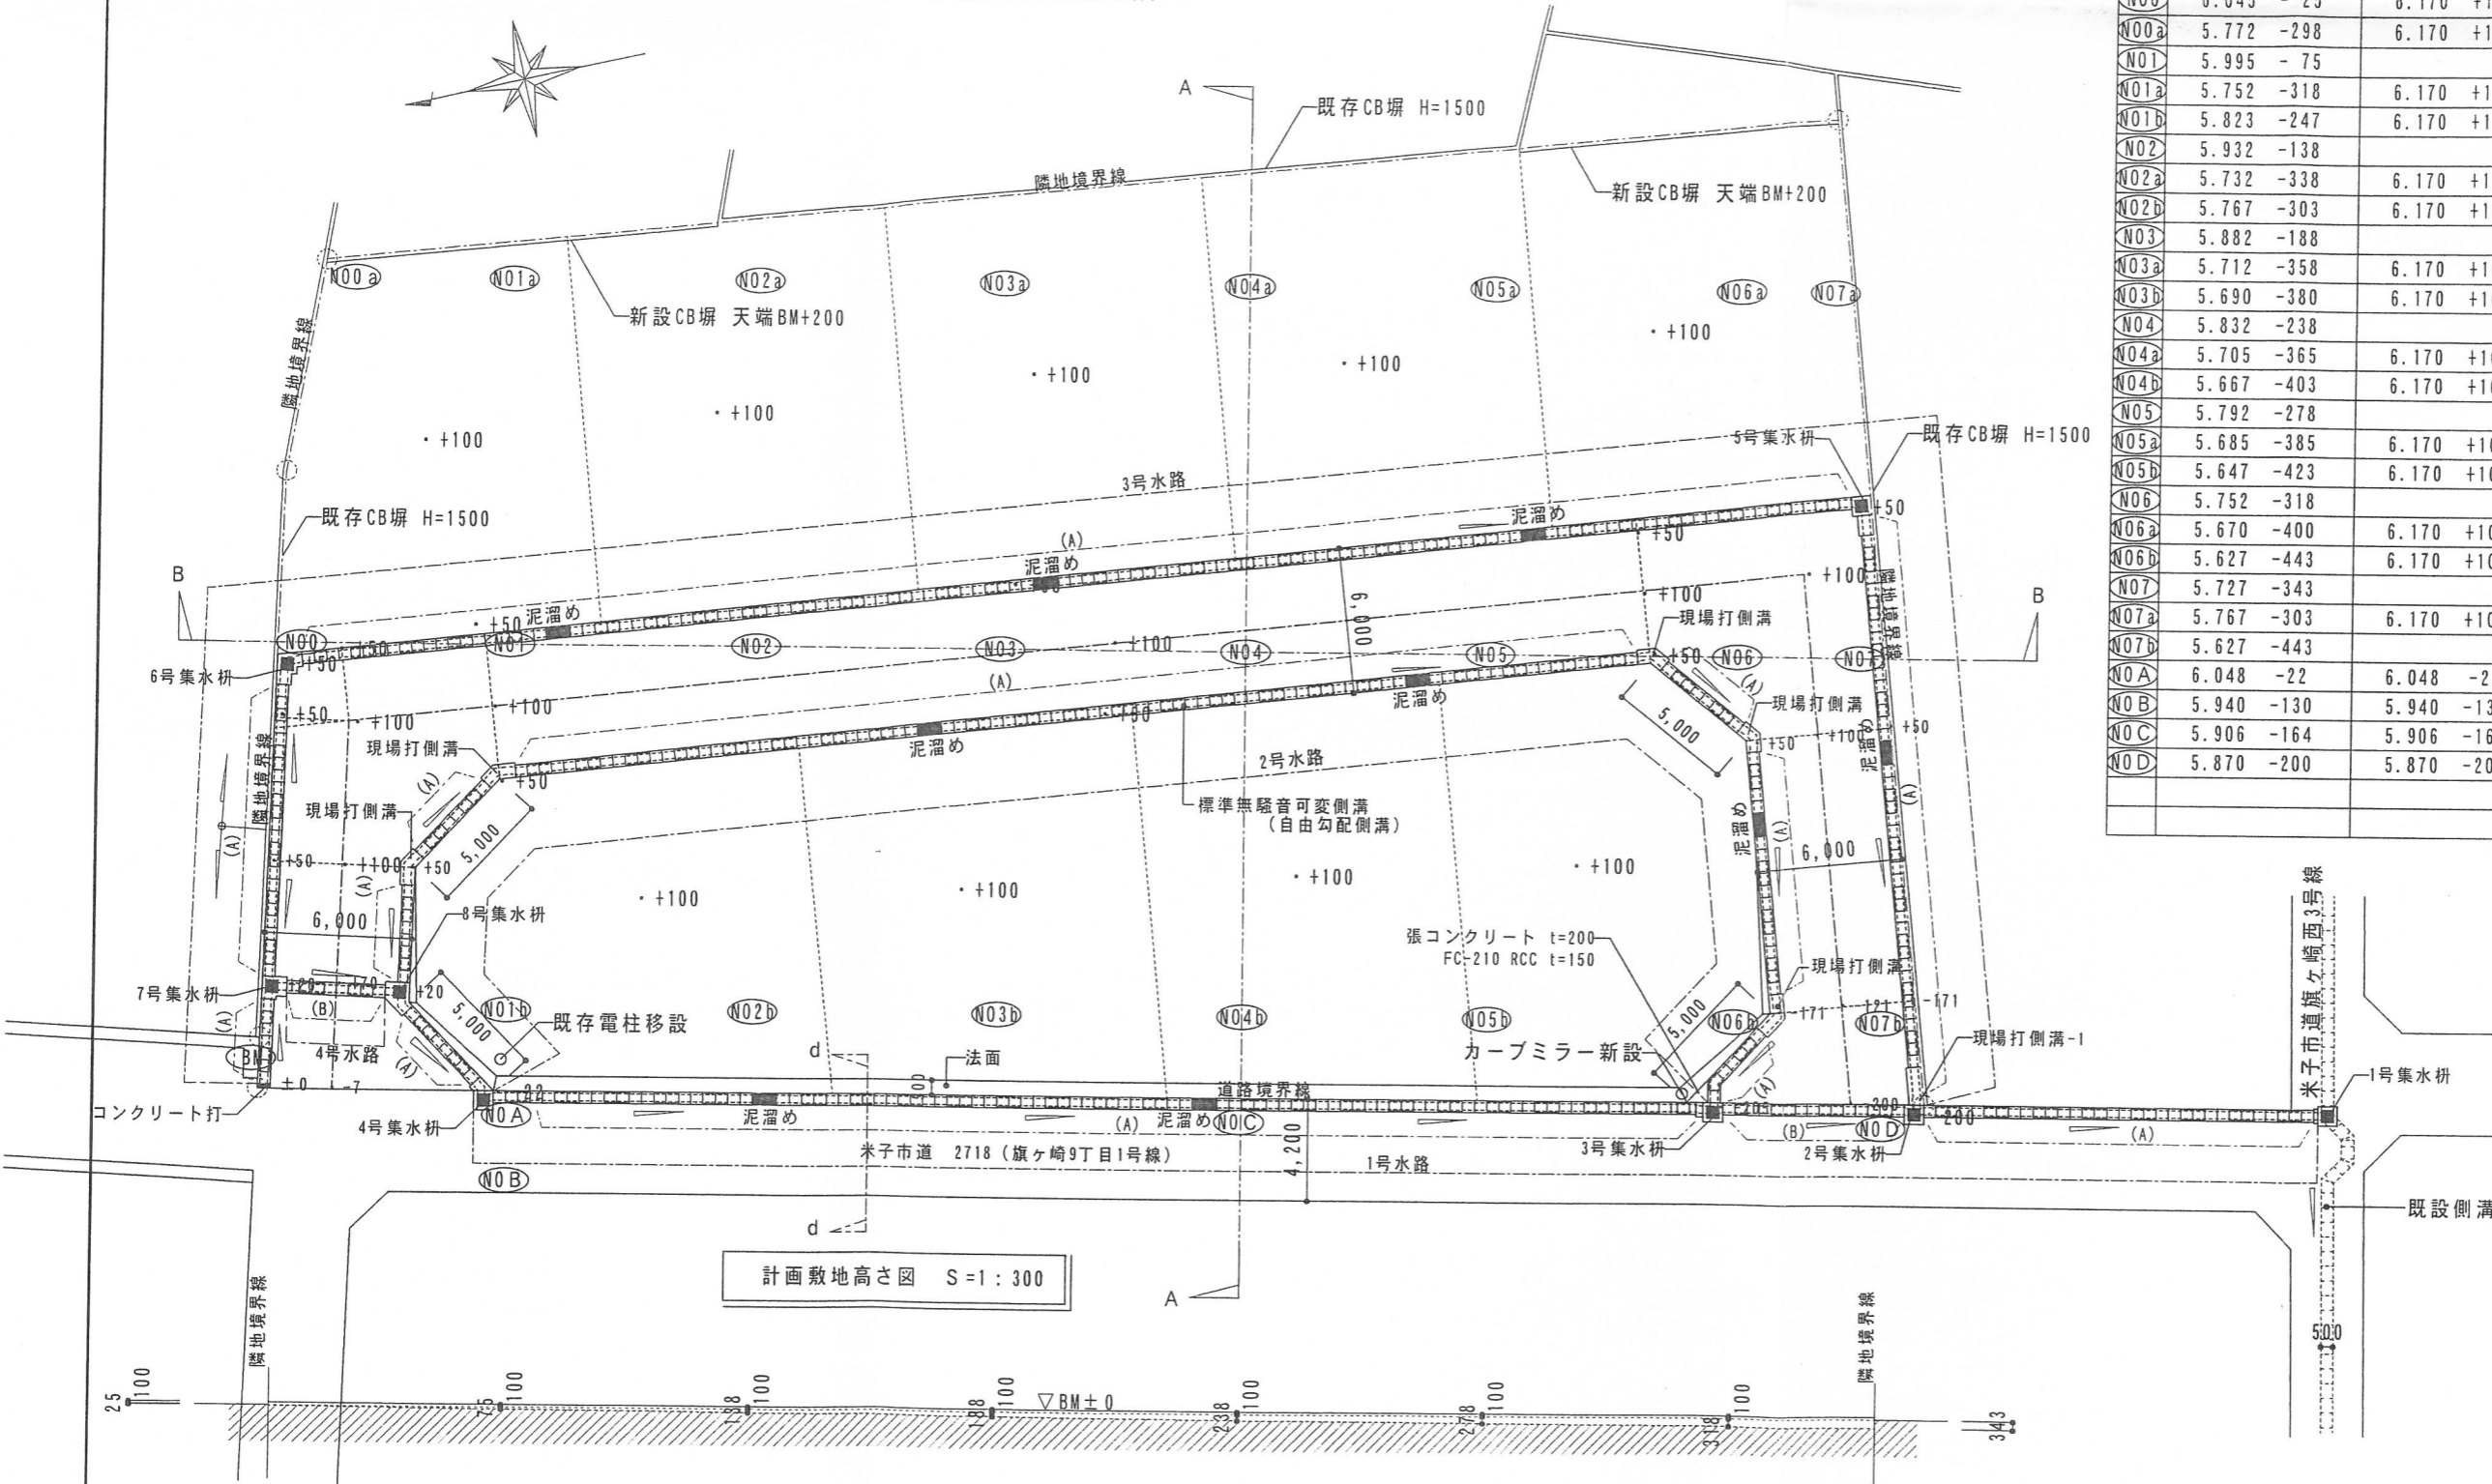

	現況高さ表 (GH)	計画高さ表 (FH)	盛土
BM	6.070 ± 0	6.070 ± 0	± 0
N00	6.045 - 25	6.170 +100	+125
N00a	5.772 -298	6.170 +100	+398
N01	5.995 - 75		
N01a	5.752 -318	6.170 +100	+418
N01b	5.823 -247	6.170 +100	+347
N02	5.932 -138		
N02a	5.732 -338	6.170 +100	+438
N02b	5.767 -303	6.170 +100	+403
N03	5.882 -188		
N03a	5.712 -358	6.170 +100	+458
N03b	5.690 -380	6.170 +100	+380
N04	5.832 -238		
N04a	5.705 -365	6.170 +100	+465
N04b	5.667 -403	6.170 +100	+503
N05	5.792 -278		
N05a	5.685 -385	6.170 +100	+485
N05b	5.647 -423	6.170 +100	+523
N06	5.752 -318		
N06a	5.670 -400	6.170 +100	+500
N06b	5.627 -443	6.170 +100	+543
N07	5.727 -343		
N07a	5.767 -303	6.170 +100	+403
N07b	5.627 -443		
N0A	6.048 -22	6.048 -22	± 0
N0B	5.940 -130	5.940 -130	± 0
N0C	5.906 -164	5.906 -164	± 0
N0D	5.870 -200	5.870 -200	± 0

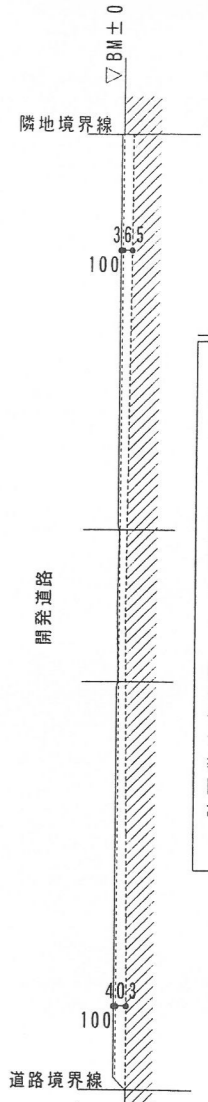

計画敷地高さ図 A-A断面図 S=1:300

計画敷地高さ図 S=1:300

計画敷地高さ図 B-B断面図 S=1:300

※特記事項 (施工に当たり米子市管理課 吉井氏 の指示を受ける。)

TITLE (仮称) 旗ヶ崎分譲地新設工事
NAME 土地利用計画図 (造成計画平面図・造成計画縦横断面図)

株式会社 角盤設計
KAKUBAN SEKKEI CO., LTD.
一級建築士事務所登録 第15-797号 一級建築士登録 第243587号 内藤 秀作

DATE 2007.03.11	DRAWING	CHECK	No. A
SCALE 1:300			