


変更後

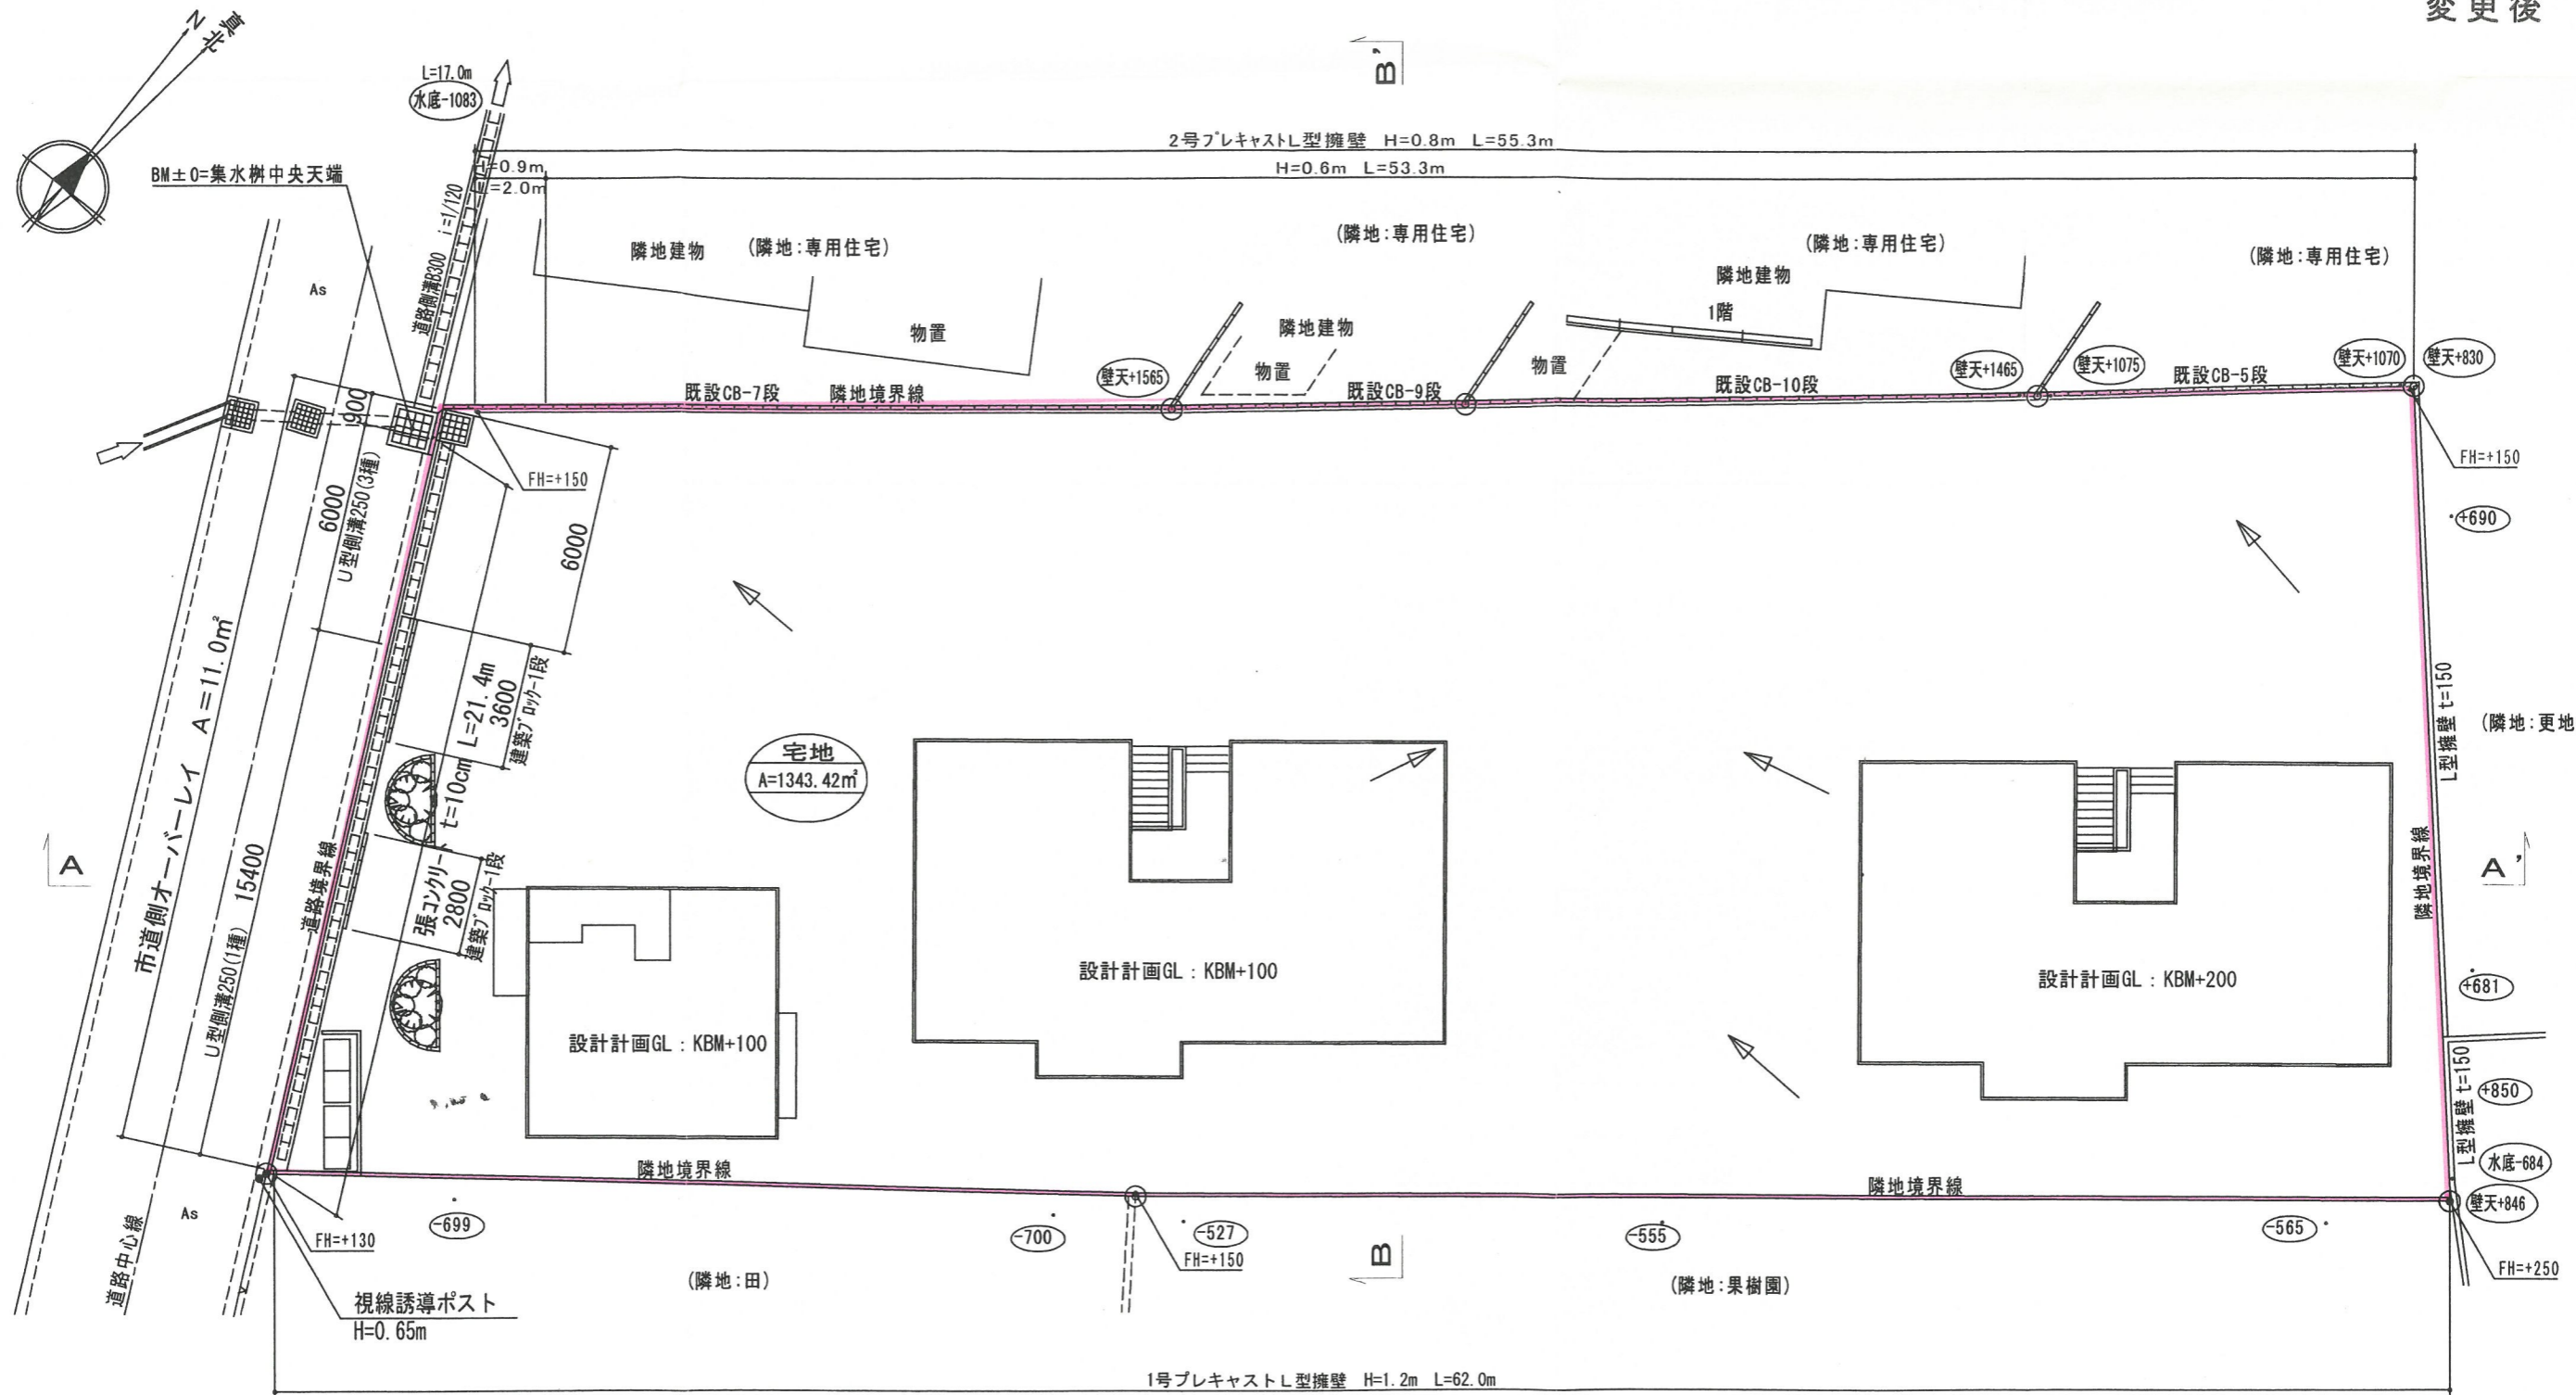

現況図 S=1:200

変更後

工事名称	仮称 陰田町住宅開発事業
図面名称	造成計画平面図
事業者	
日付	
縮尺	
図面番号	

