

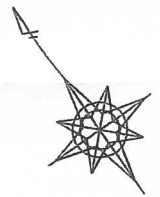


米子市西福原四丁目 659-4 番地 造成工事平面図

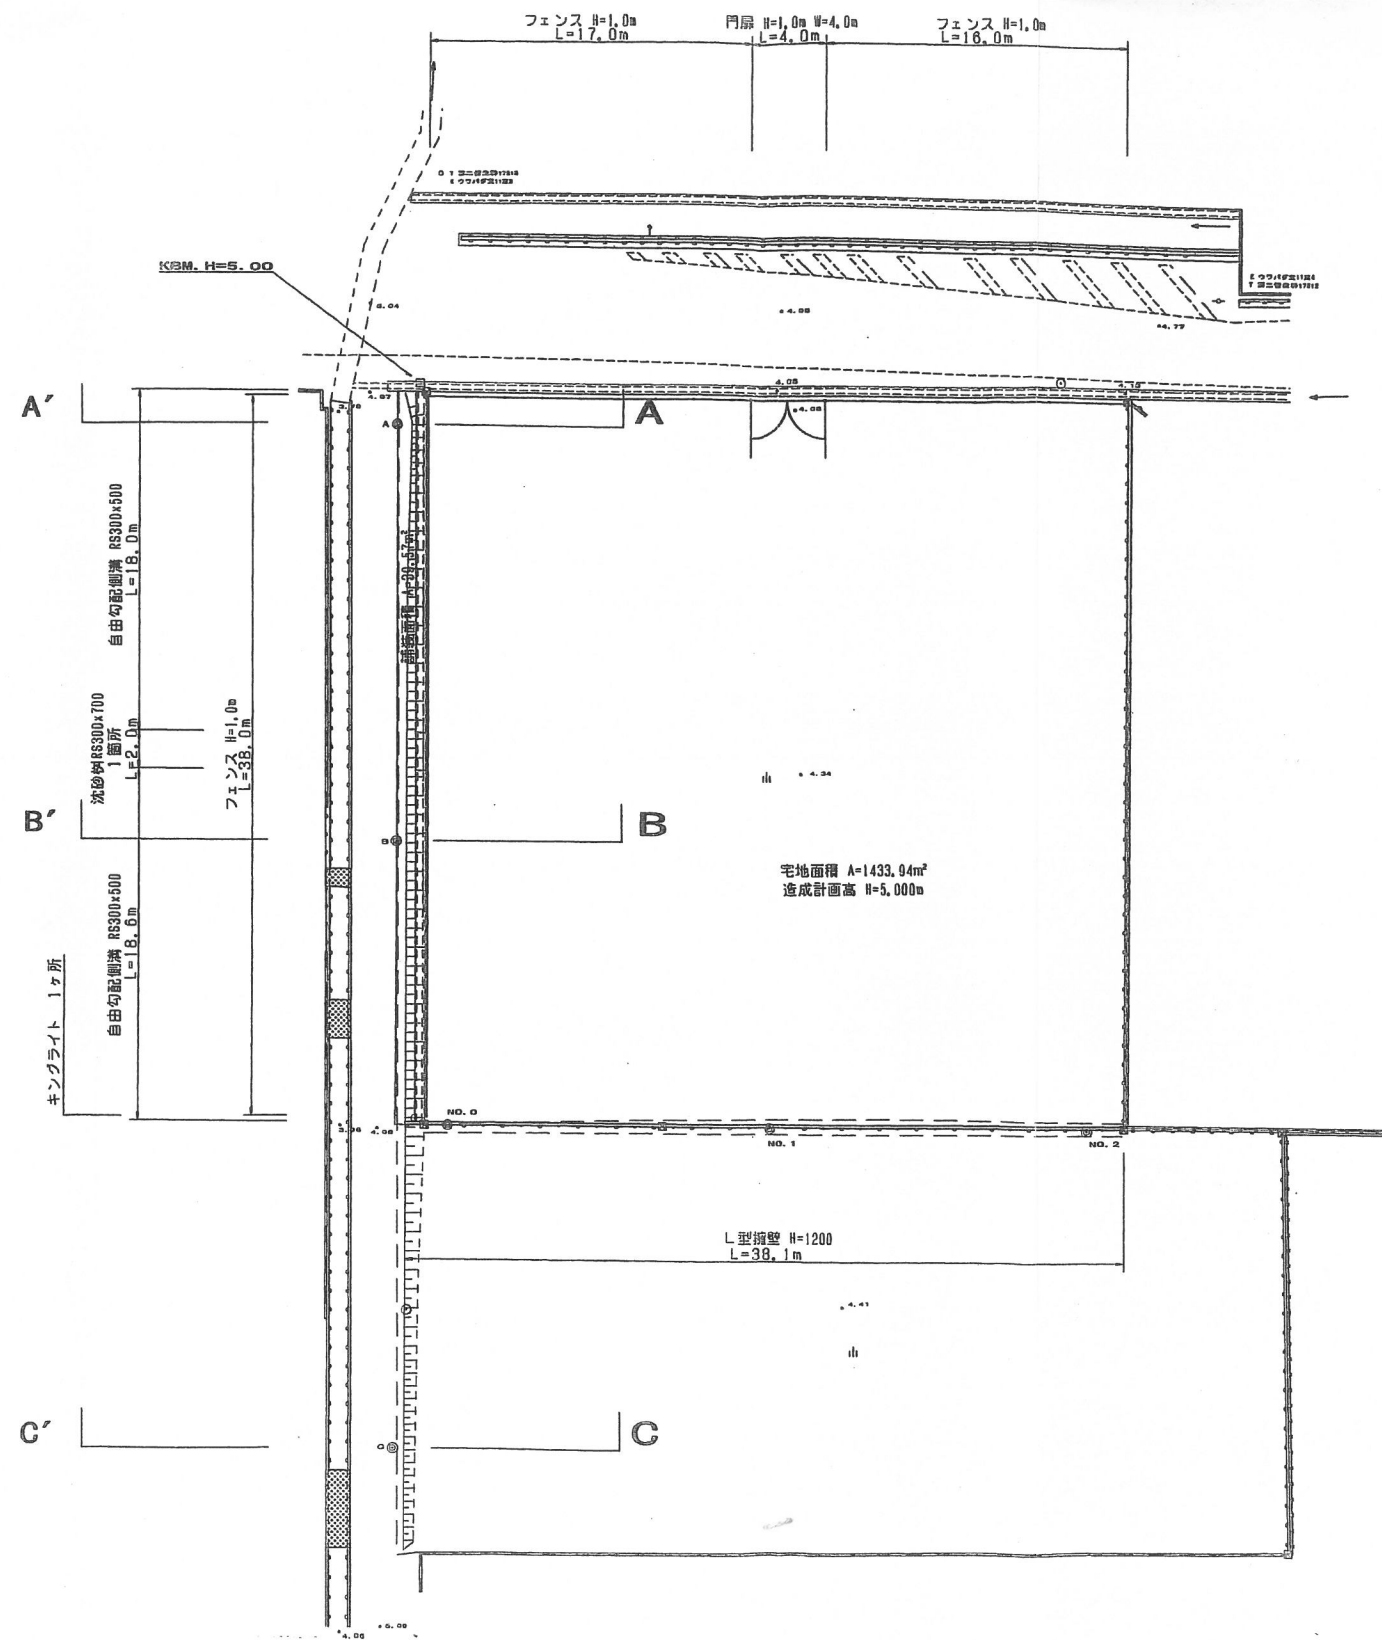

S=1:200

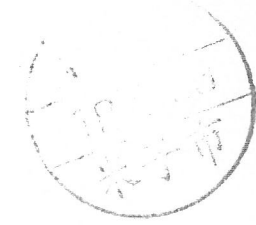

図面番号	第	枚内	号
図面名称	米子市西福原四丁目 659-4 659-5 659-1 番地 造成工事平面図		
縮尺	1:200		
製図年月日			
写図年月日			
部長	課長	係長	図面設計 写図
米子市建設部土木課			