


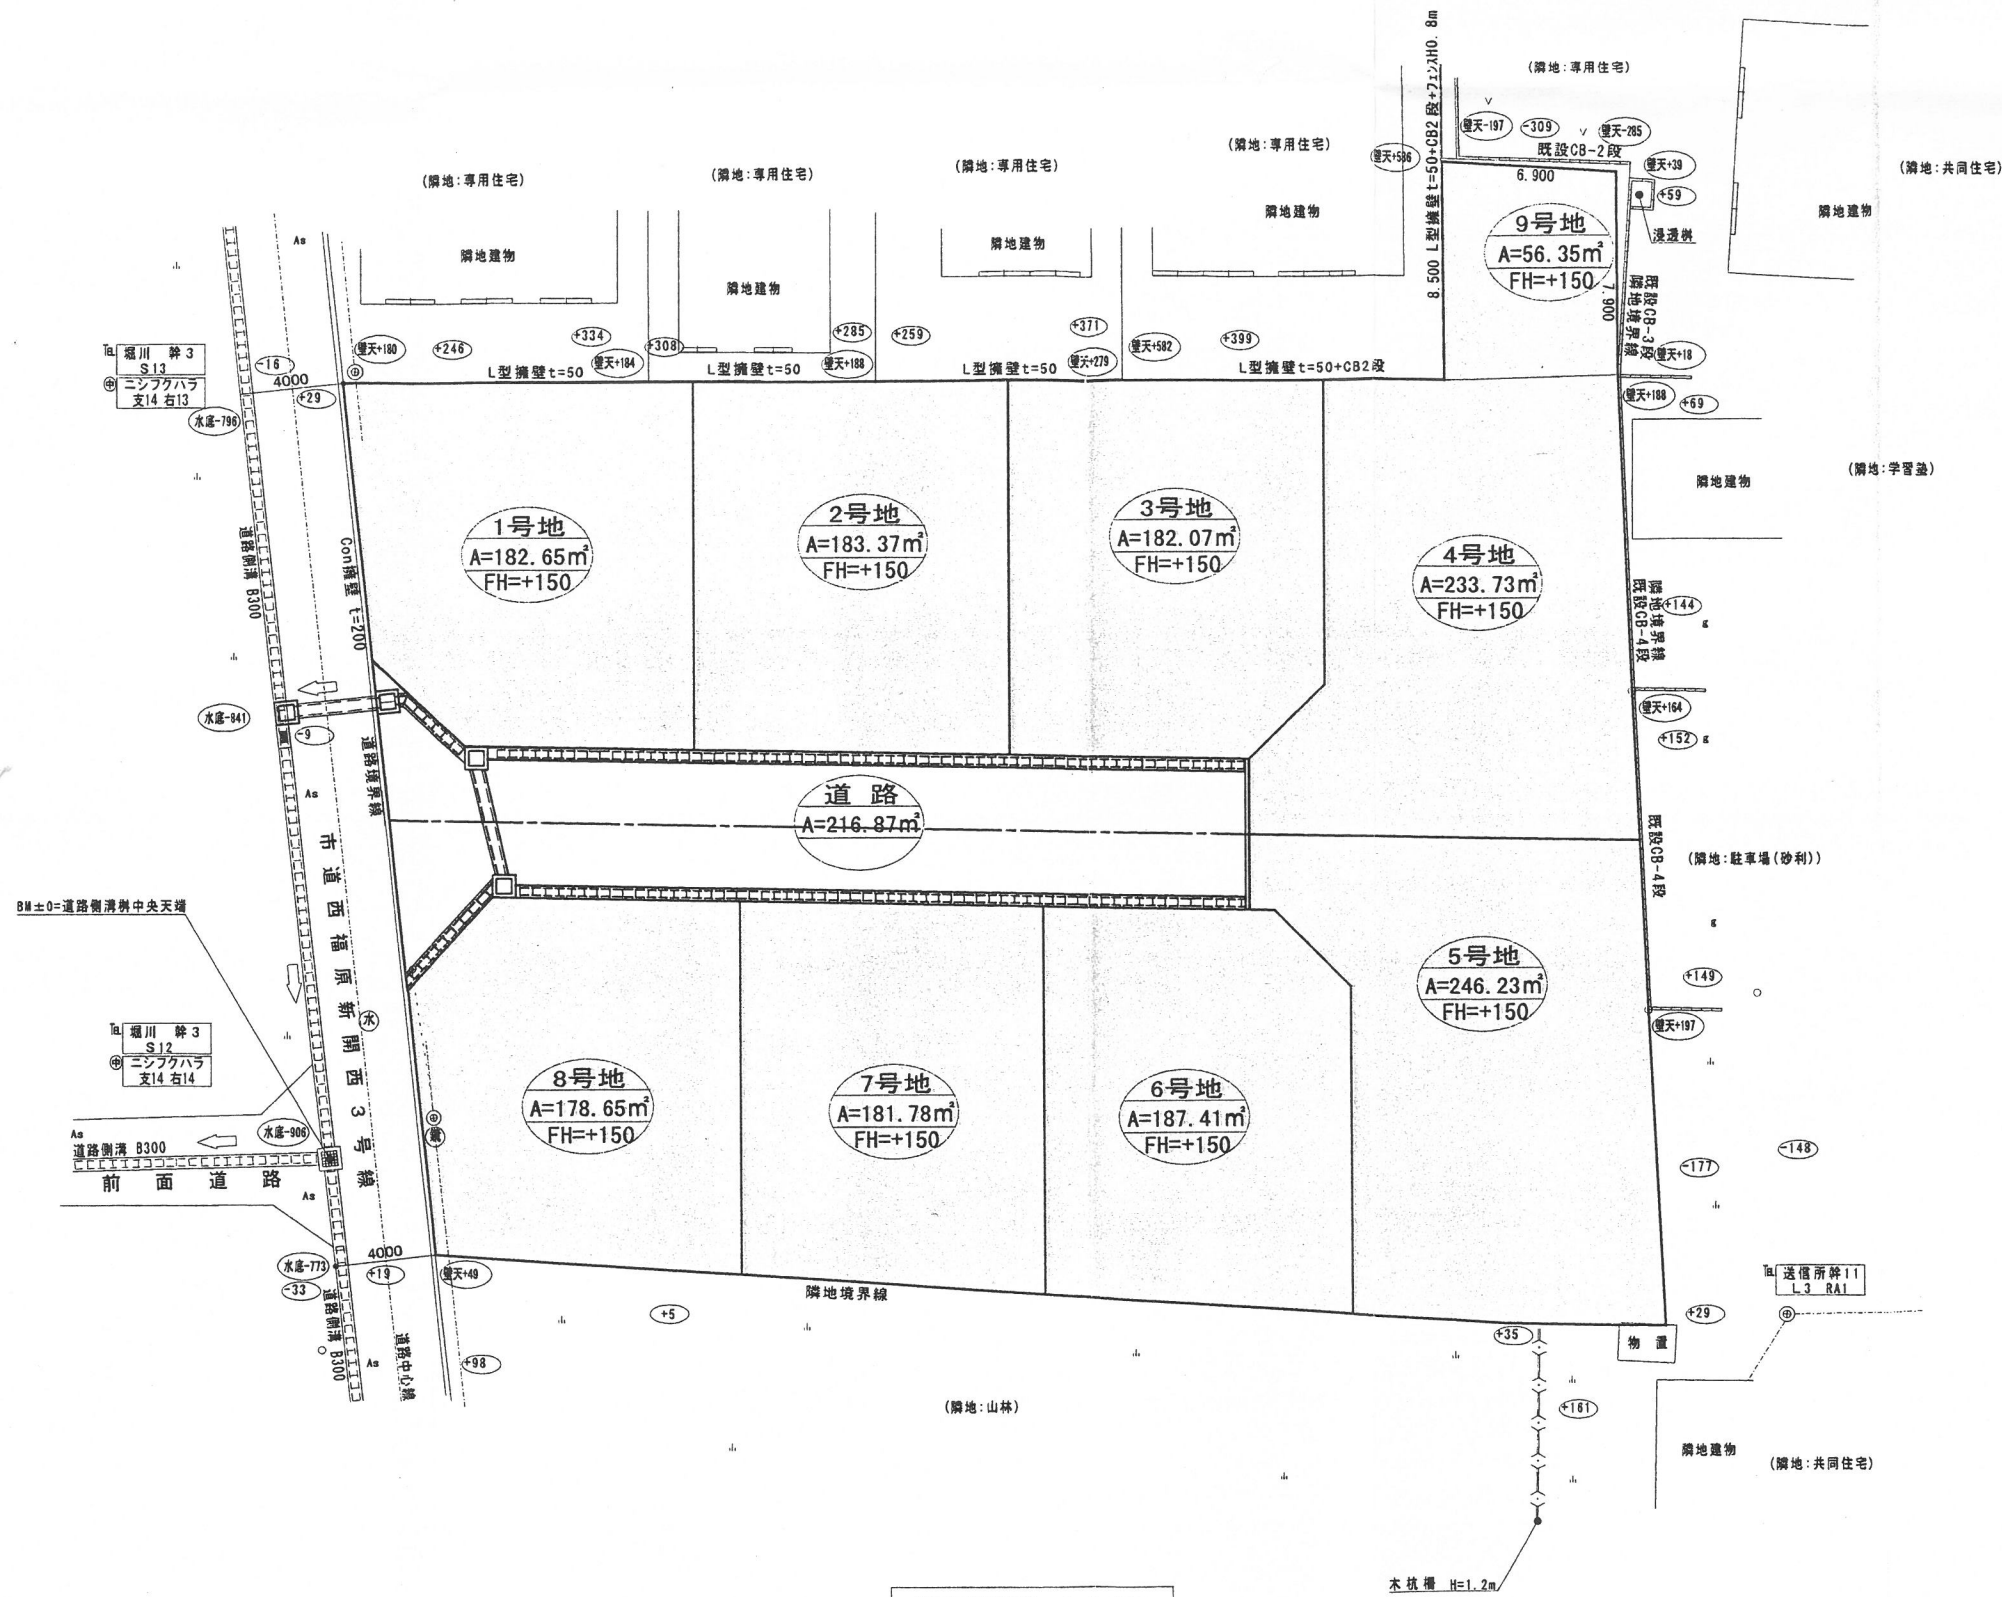

計画平面図 S=1:300

検認
17.6.16
米子市

種別	凡例	面積(m²)
開発区域界	—	
宅地	□	1632.24
道路(As)	□	216.87
開発面積計		1849.11

工事名称	仮称 西福原住宅開発事業
図面名称	土地利用計画図
事業者	
日付	
縮尺	
図面番号	