




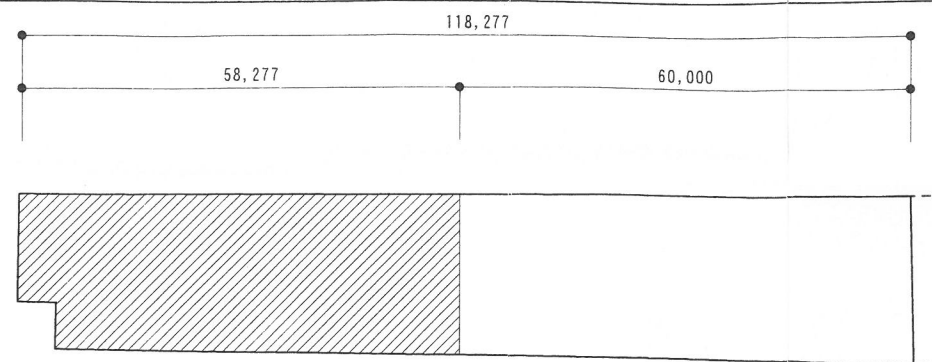


キープラン S=1:1000

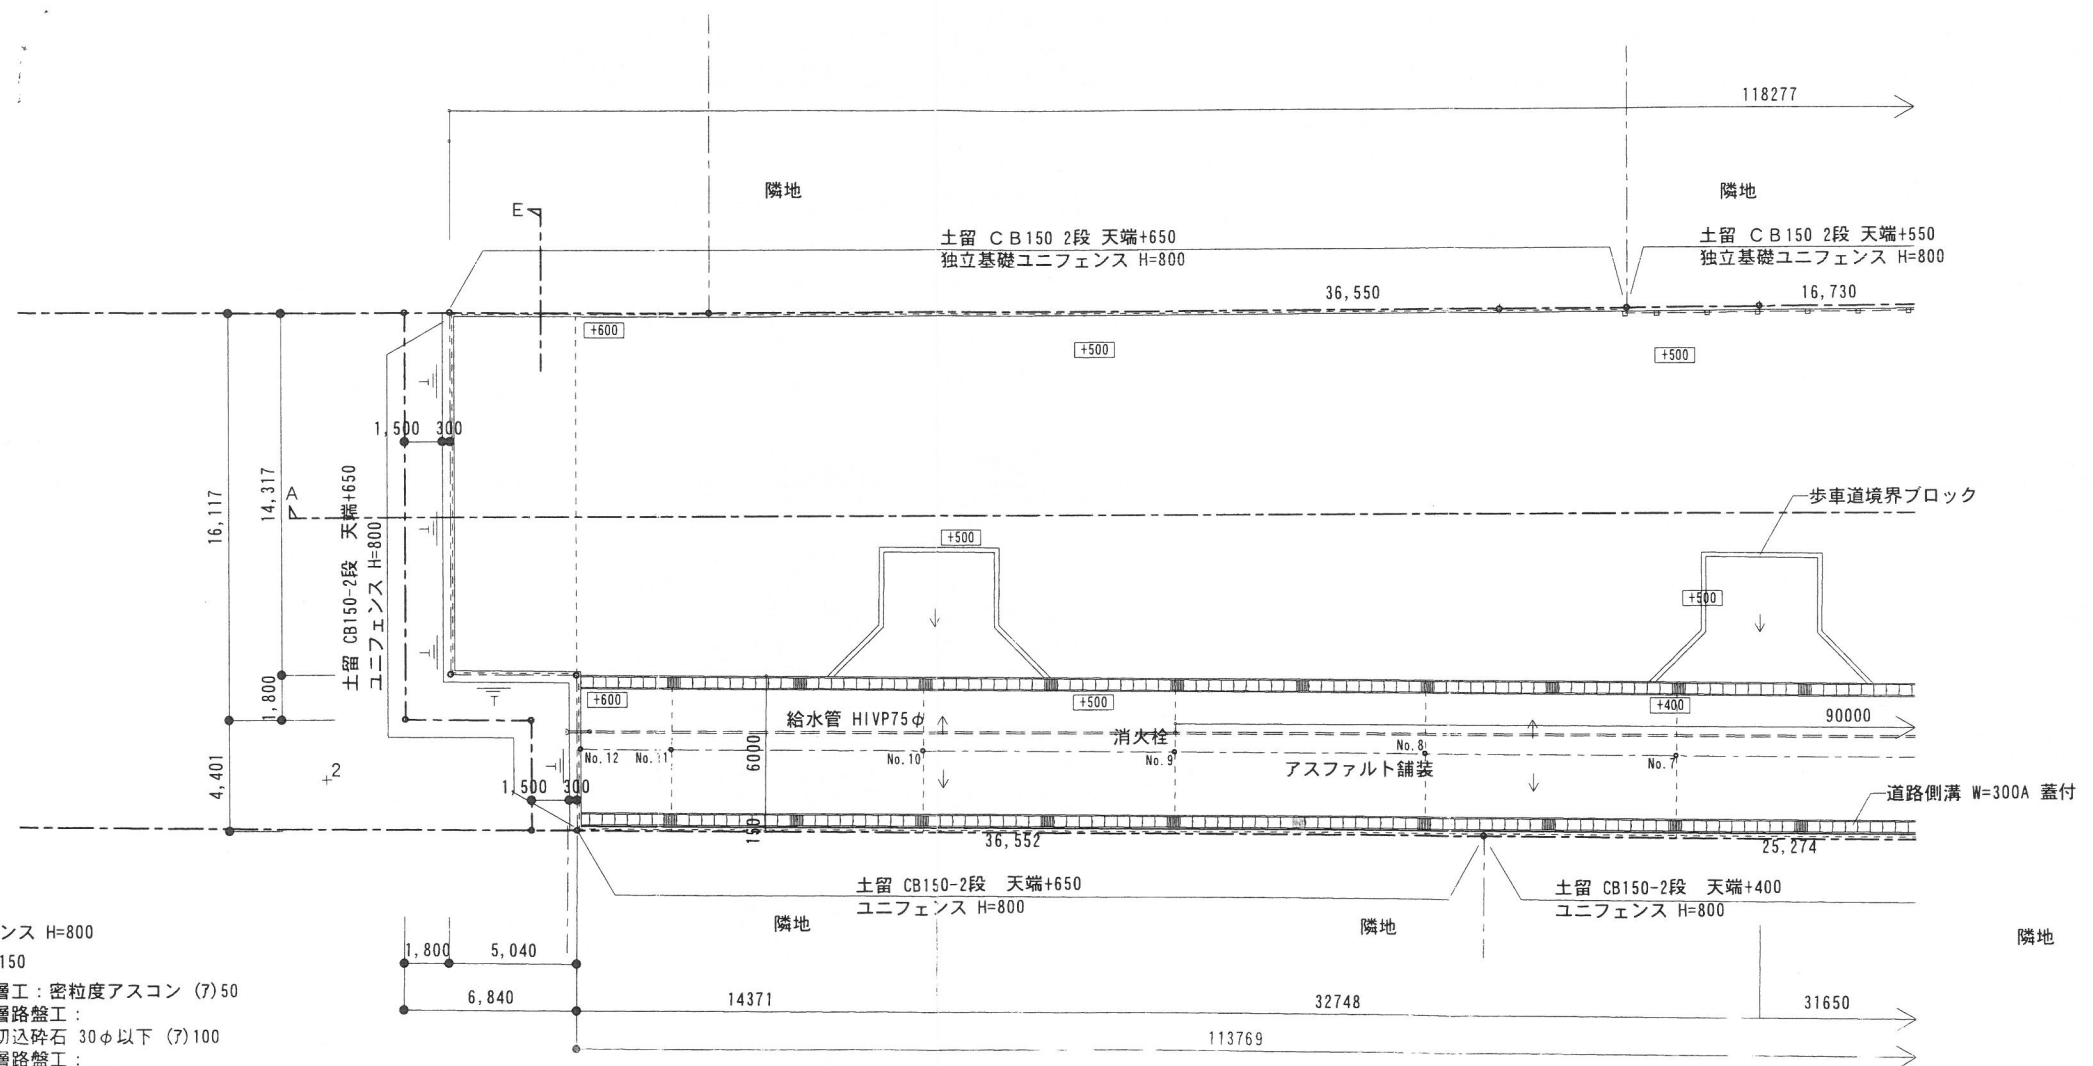

配置図 S= 1:300

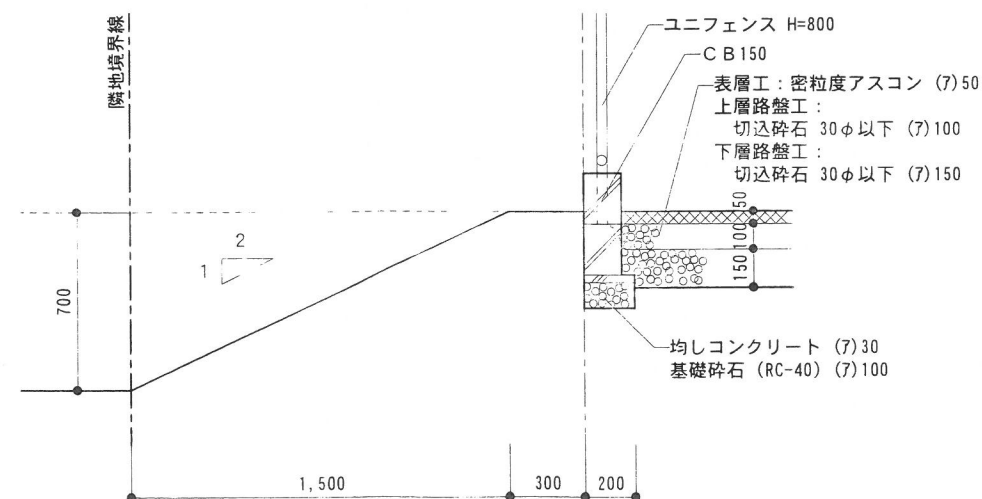

法面断面図 S = 1 : 3 0

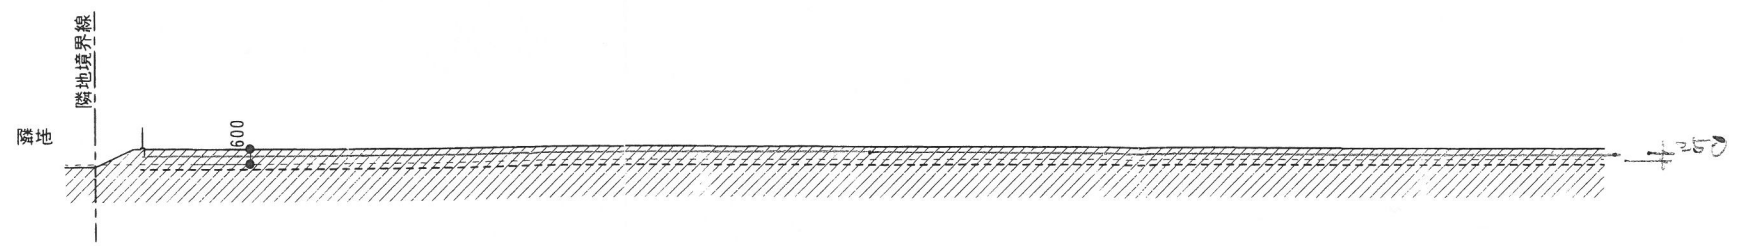

A断面図 S= 1:300

年 月 日		製図 2004 年 07 月 08 日	承認	名称 夜見町宅地開発	設計No.	図面No.
		発行 2004 年 10 月 04 日	代表 担当 訂正 製図	図名 計画図 2 (平面図 断面図)	縮尺 1 300 1 1000	整理No.