


平面図

S=1:400

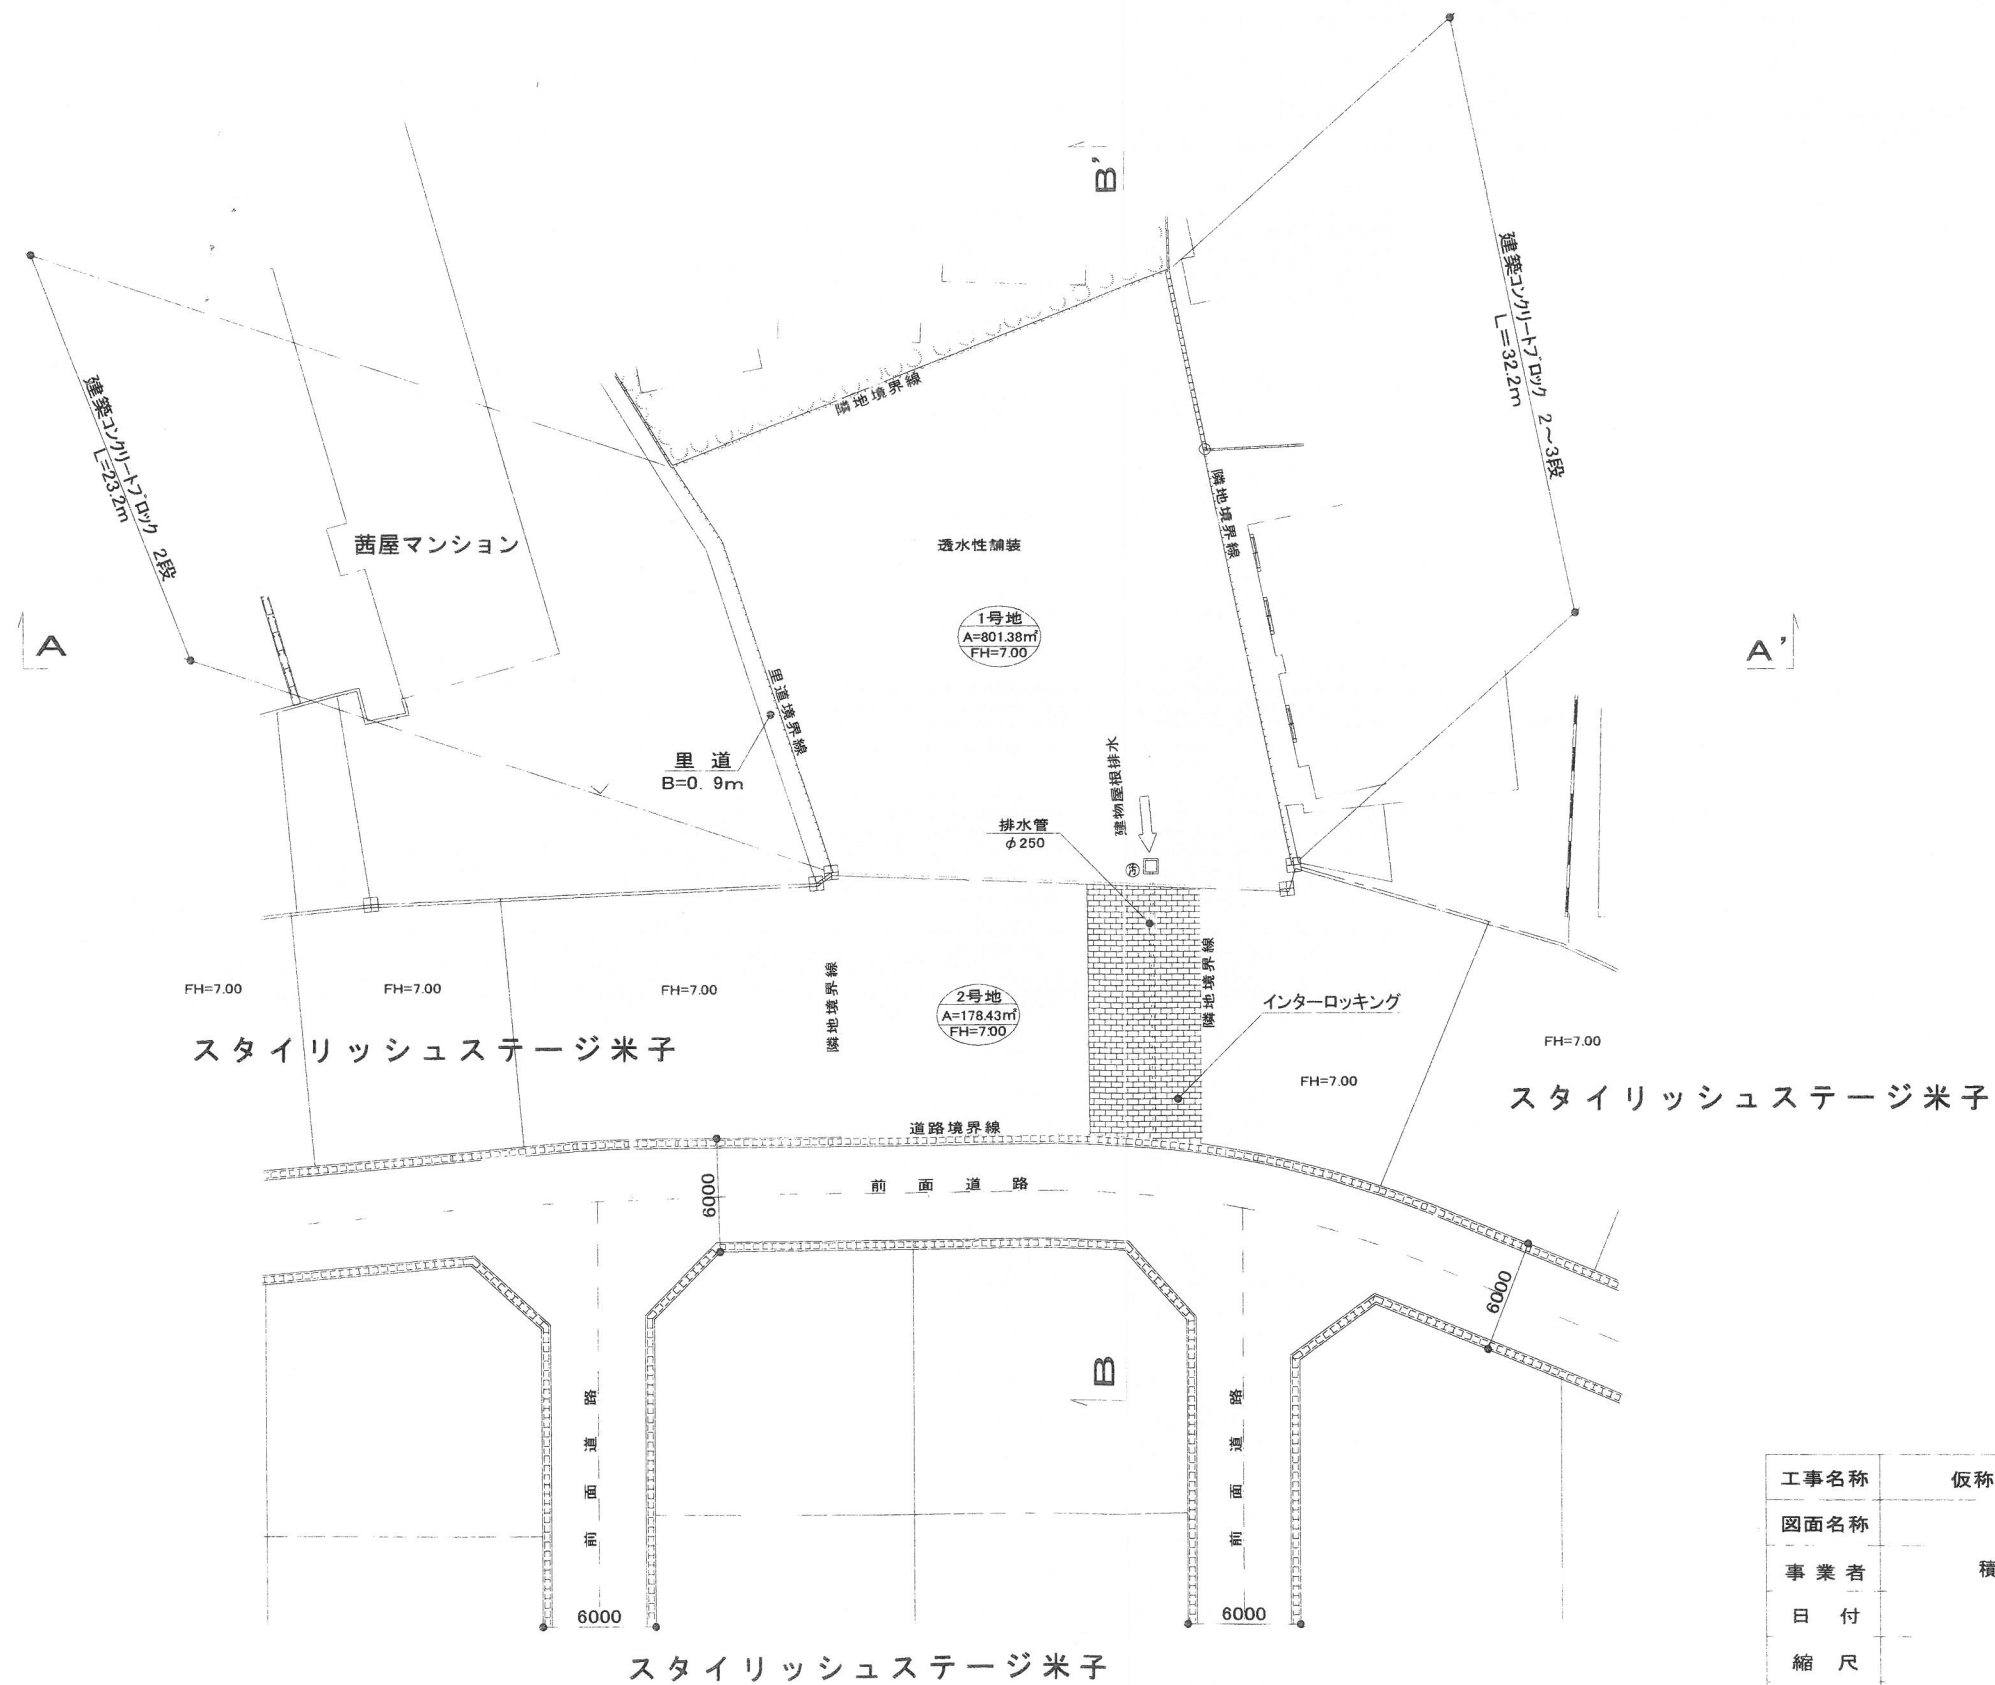

工事名称	仮称 集合住宅開発事業
図面名称	平面図
事業者	積水ハウス株式会社
日付	
縮尺	
図面番号	積水ハウス株式会社