



現況図

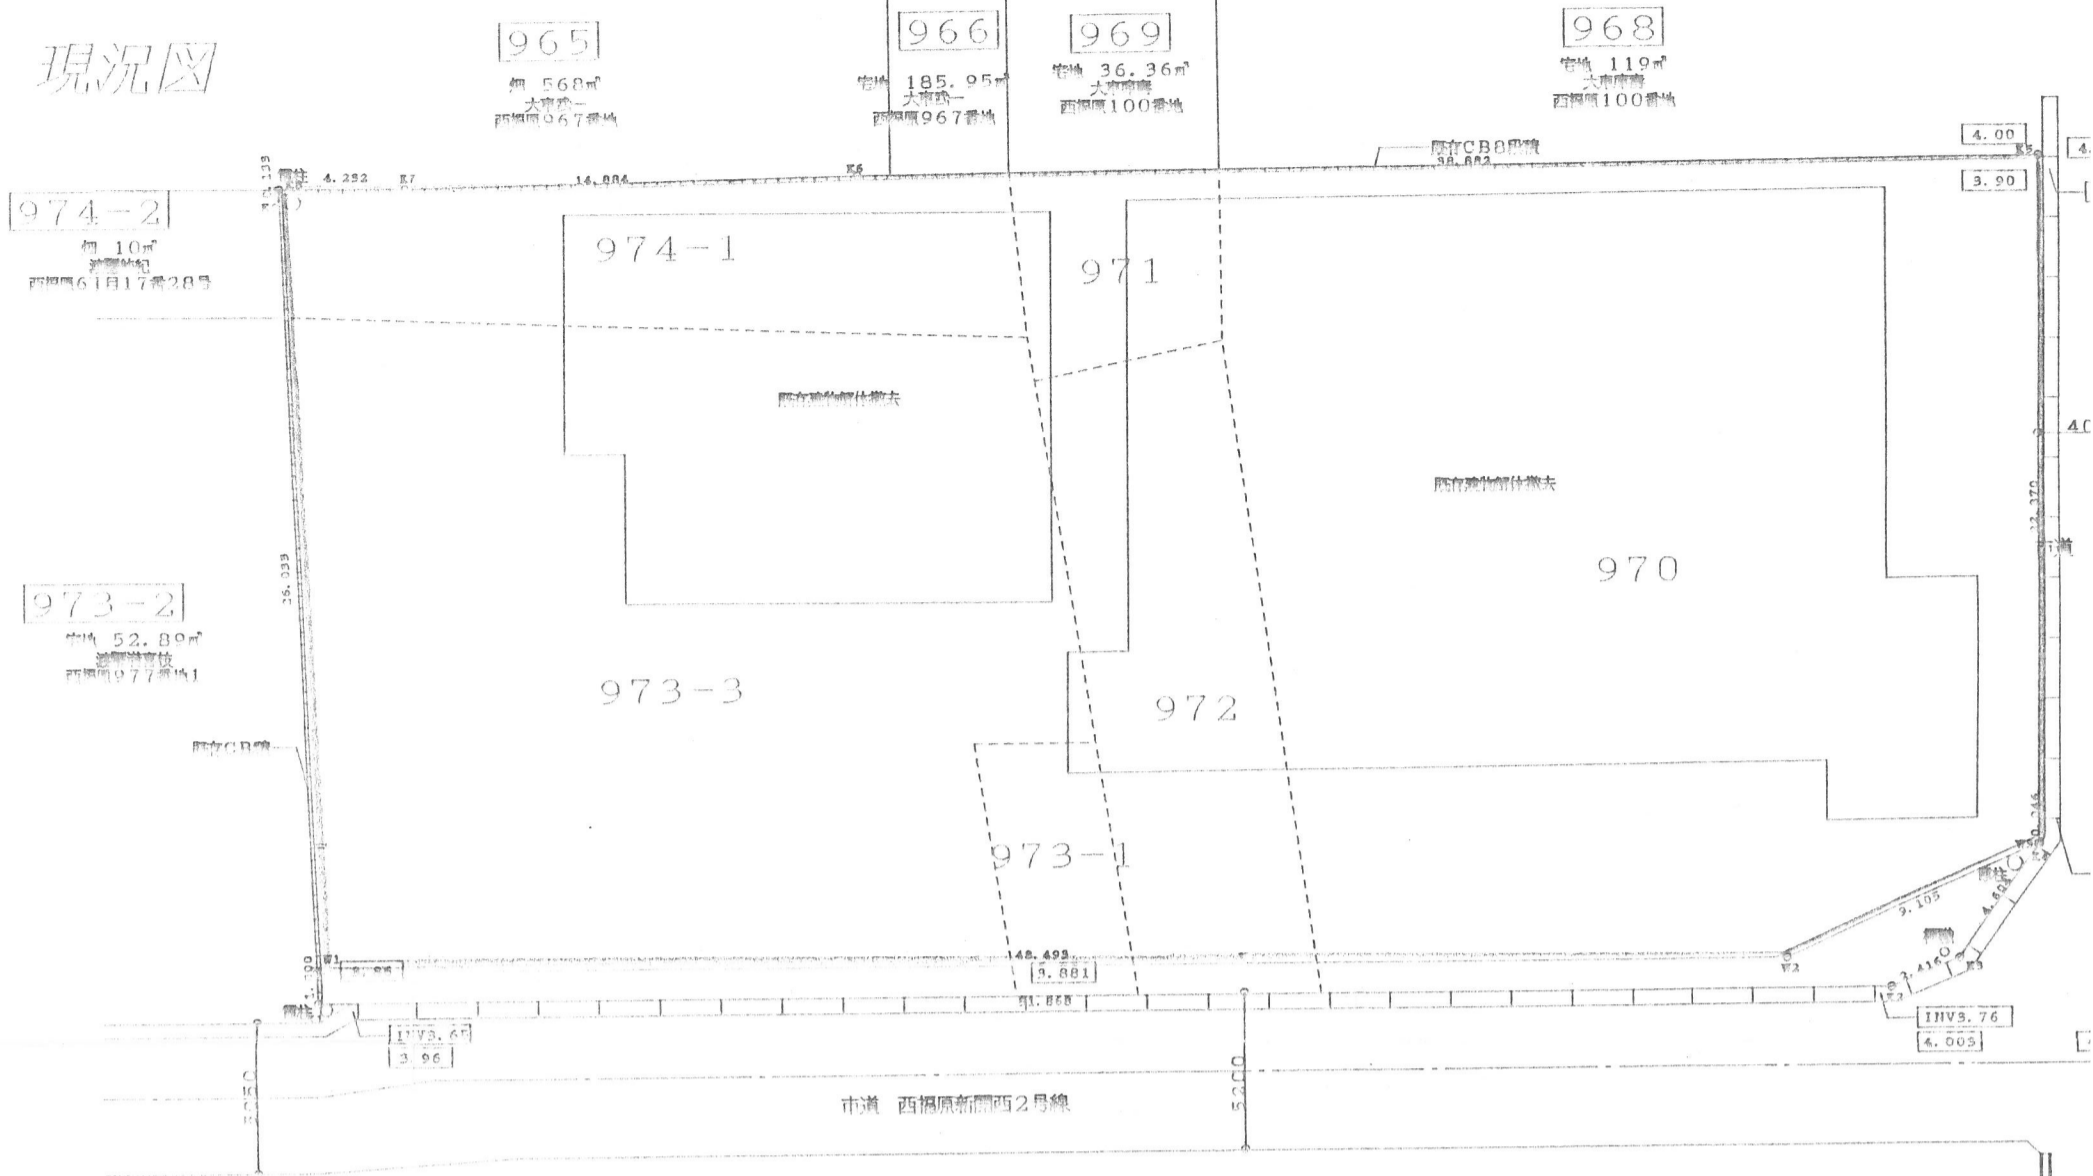

造成計画平面図
土地利用計画図

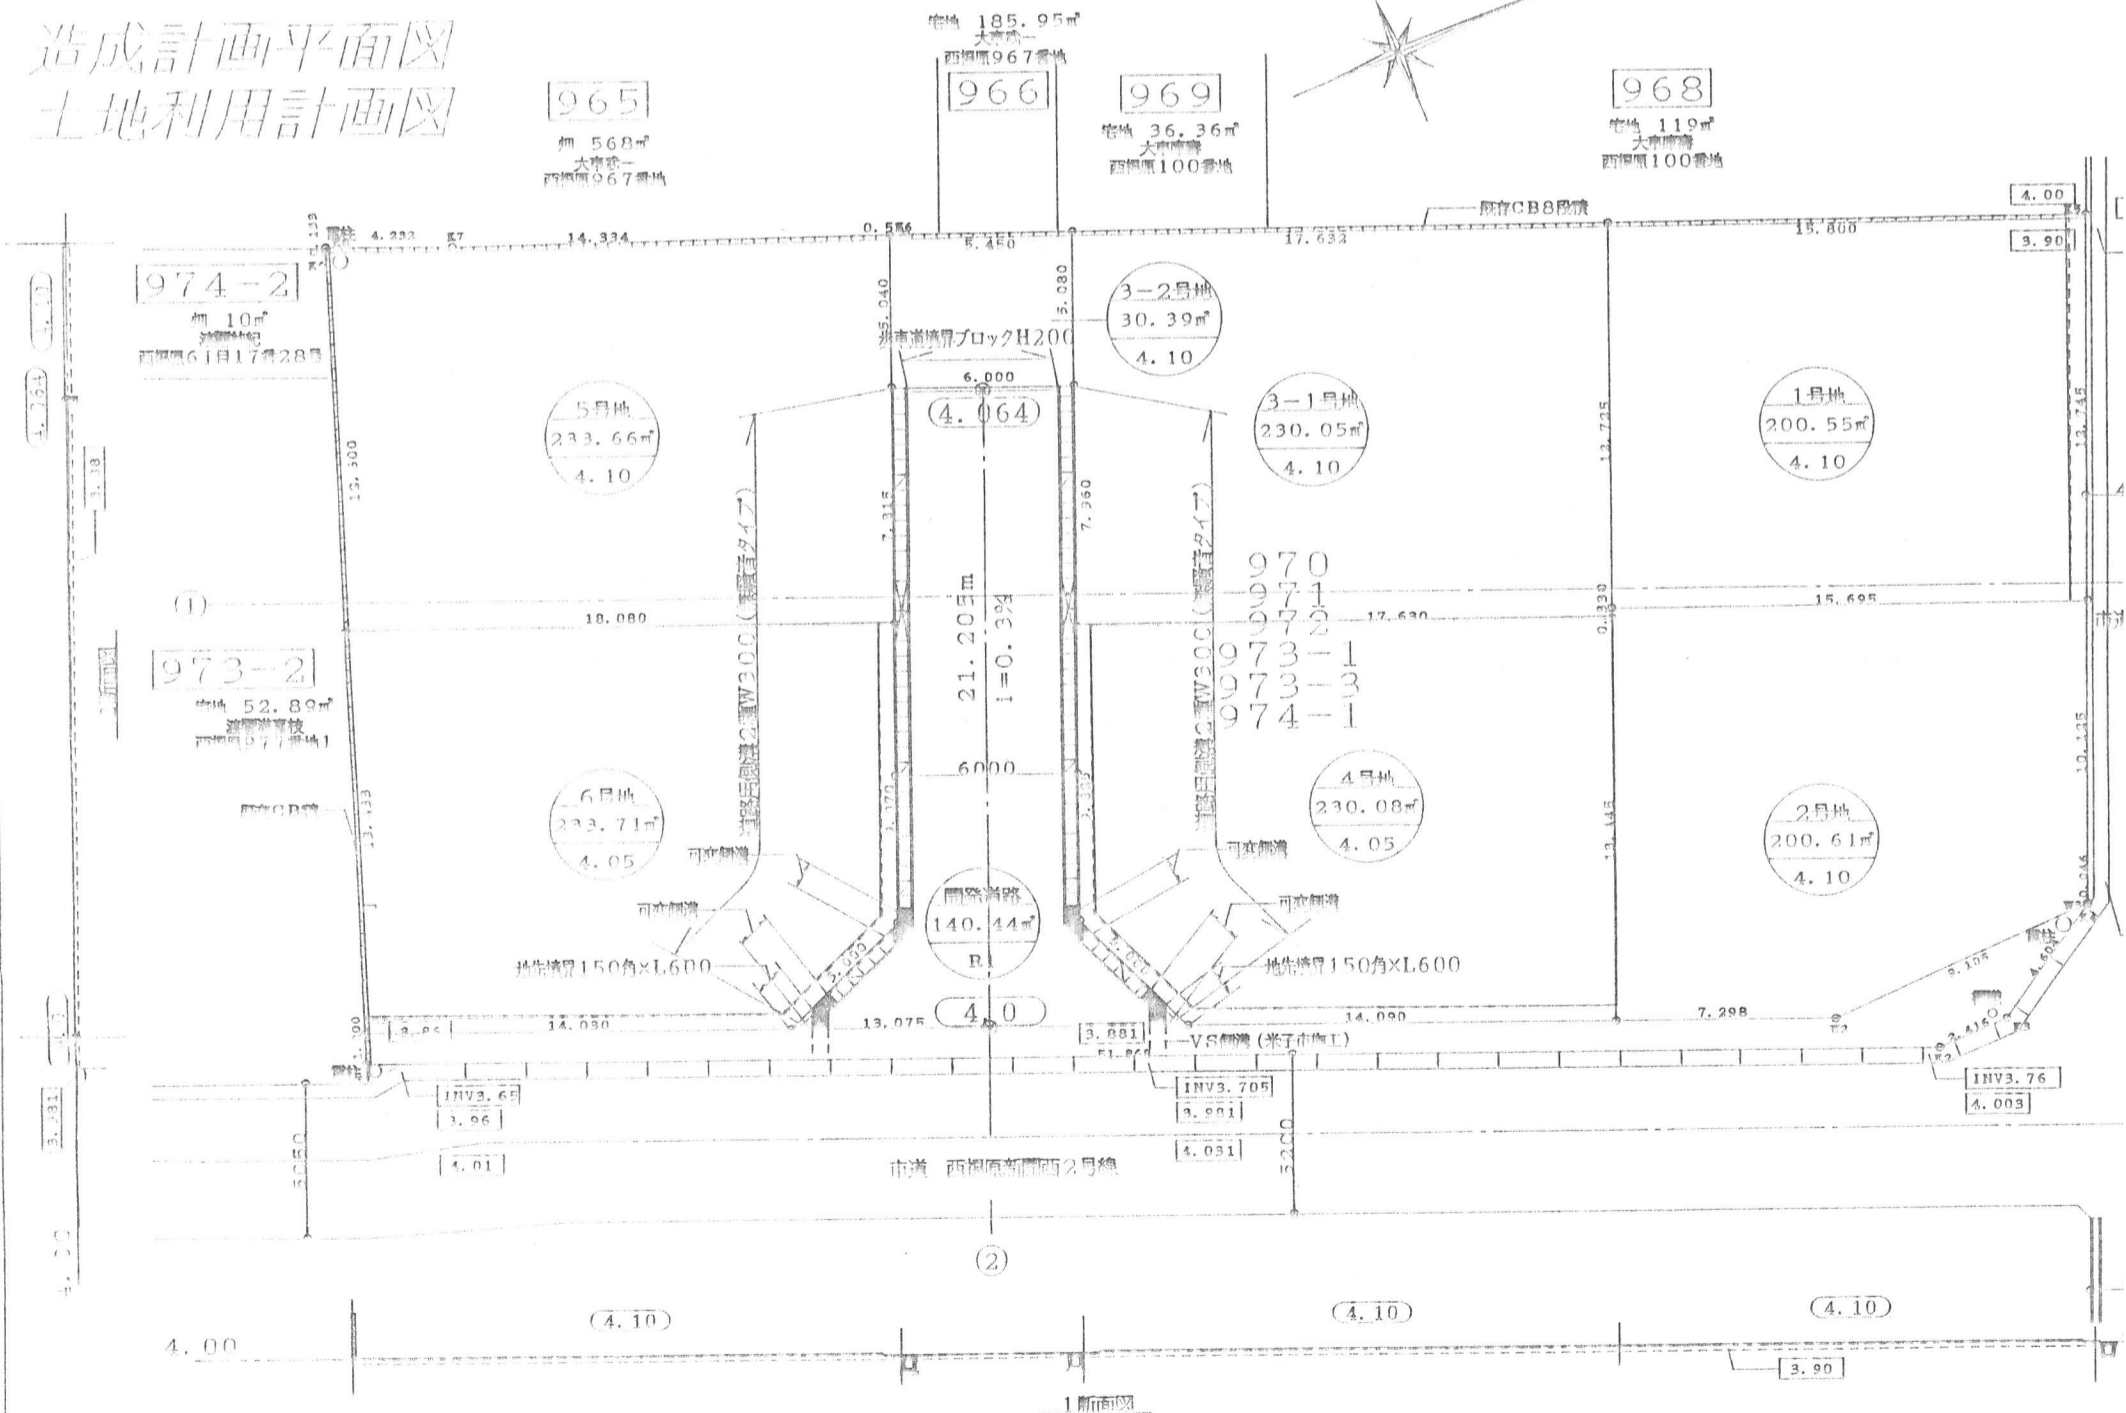

四番	工事名	松浦様開発	年月日	16. 2. 24
	図名	現況図・造成計画平面図・断面詳細図	設計図	縮尺 1/250 1/30



一級建築士事務所
木下俊哉 建築士
鳥取県米子市三木松2丁目
管理建築士 一級建築士