
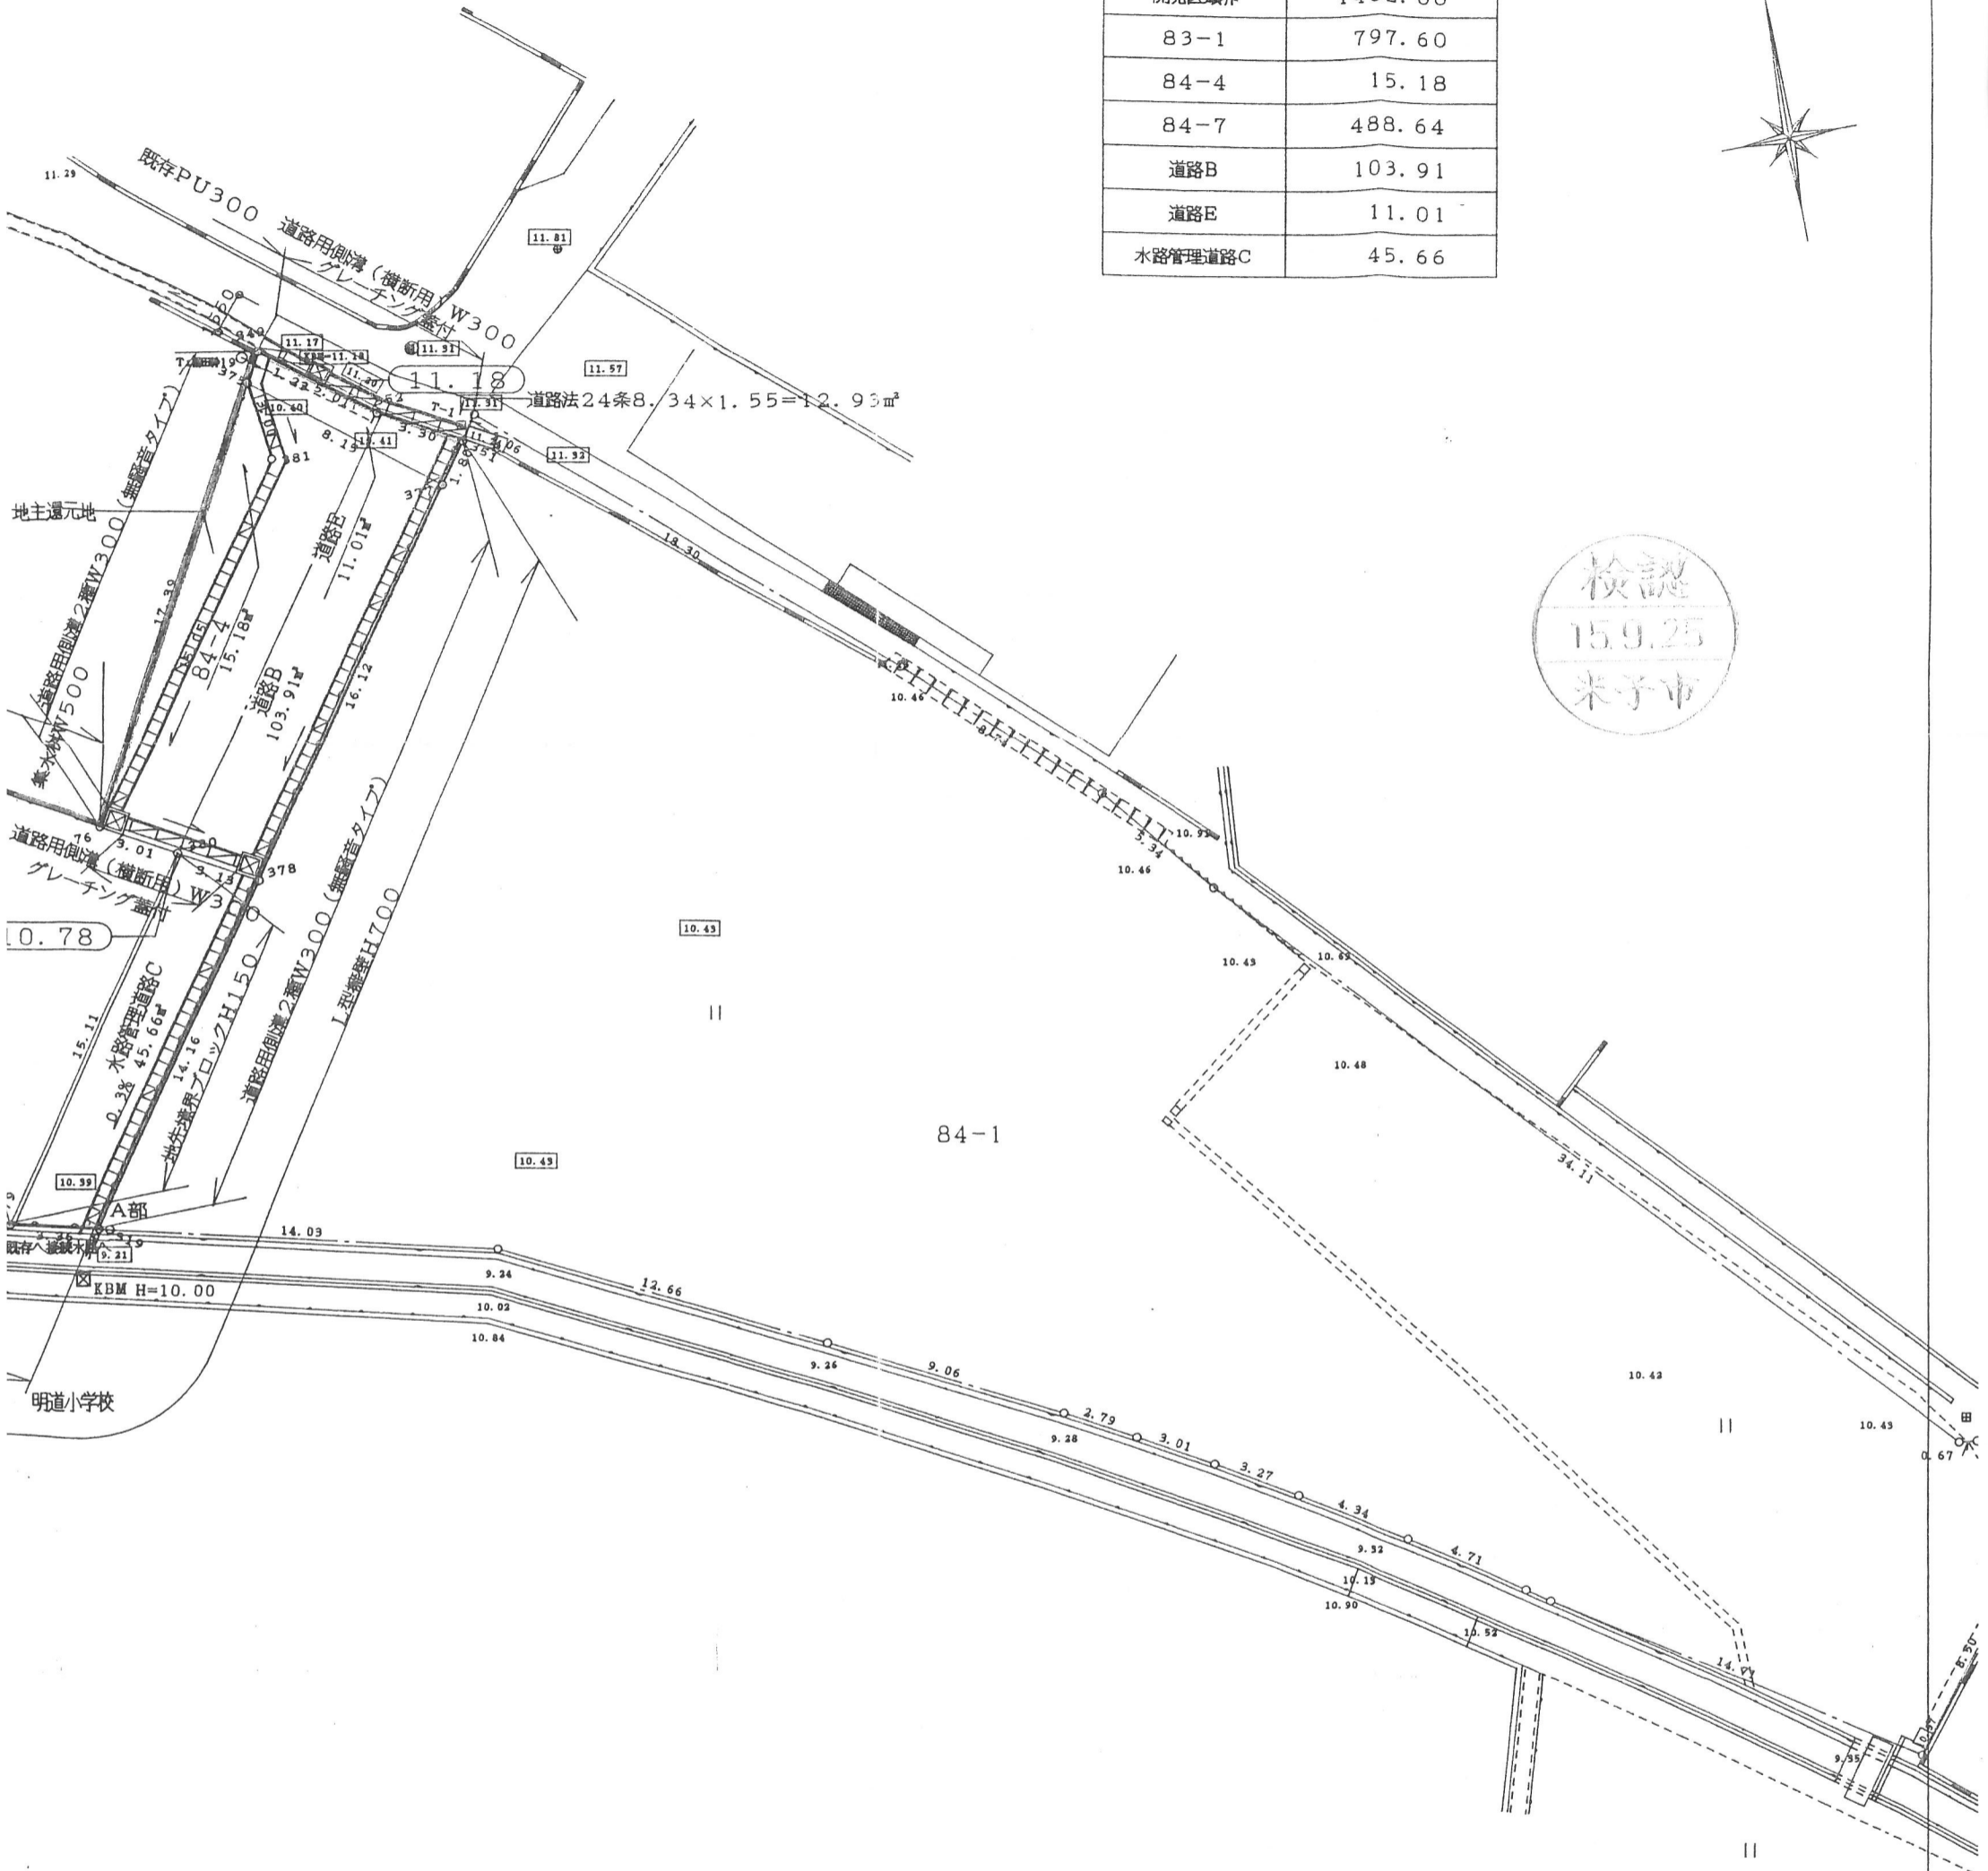


開発区域一覧表

区域界	区域面積
開発区域界	1462.00
83-1	797.60
84-4	15.18
84-7	488.64
道路B	103.91
道路E	11.01
水路管理道路C	45.66

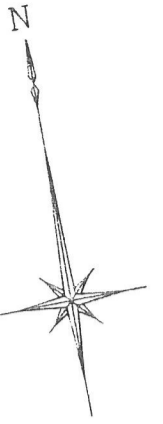

	現況高を示す
	計画高を示す
	L型擁壁を示す
	道路用側溝W300xH300を示す 細目グレーチング蓋φ5000
	泥溜林(PU3)W300xH500 細目グレーチング蓋付き
	横断側溝300を示す 細目グレーチング蓋
	集水溝W500x500xH450 細目グレーチング蓋付き

事業名	陽田町造成開発		
事業主	岡田 勲		
図名	土地利用計画平面図		
位置	米子市陽田地内		
縮尺	1:250		
図号	全 葉中の内		
設計者	東名建築設計室		