



# 計画平面図

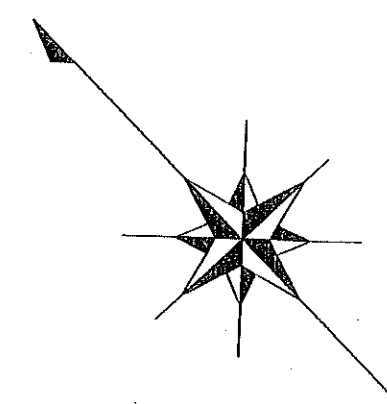

S=1:200

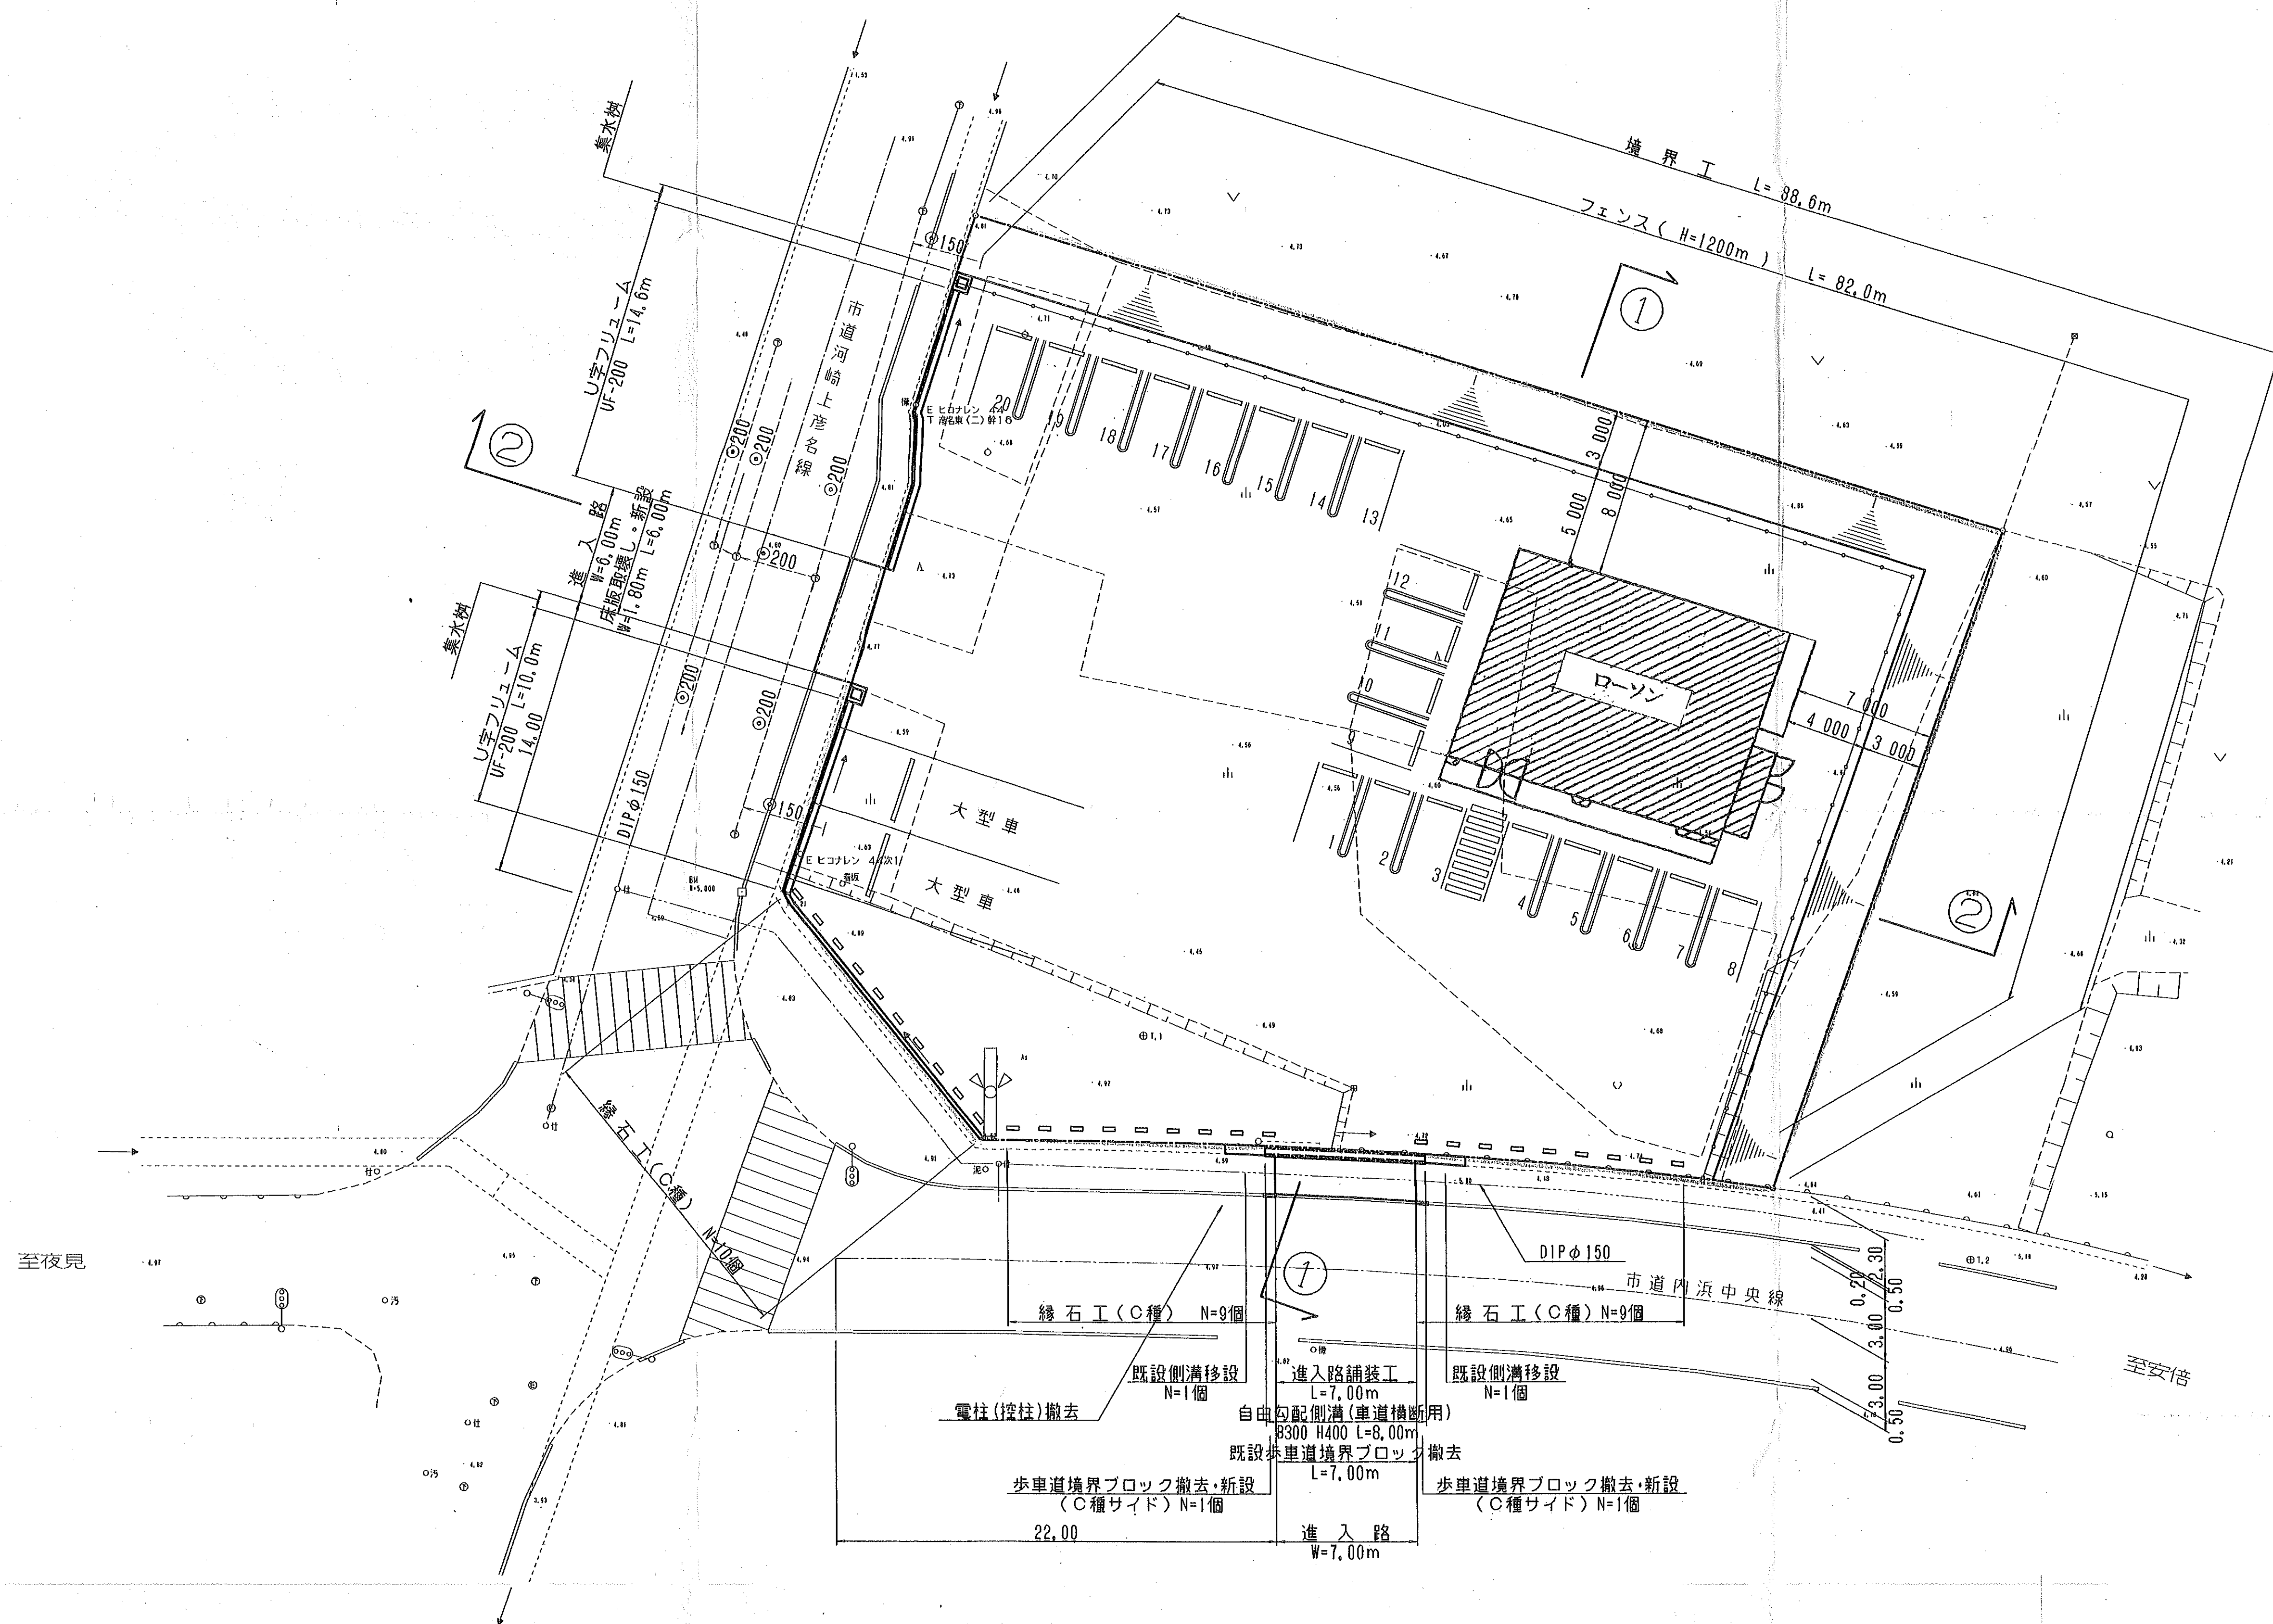

開発面積	2055.89 m <sup>2</sup>
舗装表面積	1798.20 m <sup>2</sup>
のり面面積	257.69 m <sup>2</sup>

工事名	ローソン河崎店新築工事		
位置	米子市河崎		
図名	計画平面図		
単位	mm	縮尺	1:200
葉中其			
平成	年度施行		

