
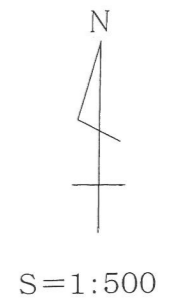


地番	面積 (㎡)	備考
27-1	1949.24	
①	251.62	
②	251.47	
③	251.32	
④	251.17	
⑤	251.03	
⑥	190.62	
⑦	202.12	
道路敷	299.89	
宅地総面積	1649.35	

米子市富益町地内

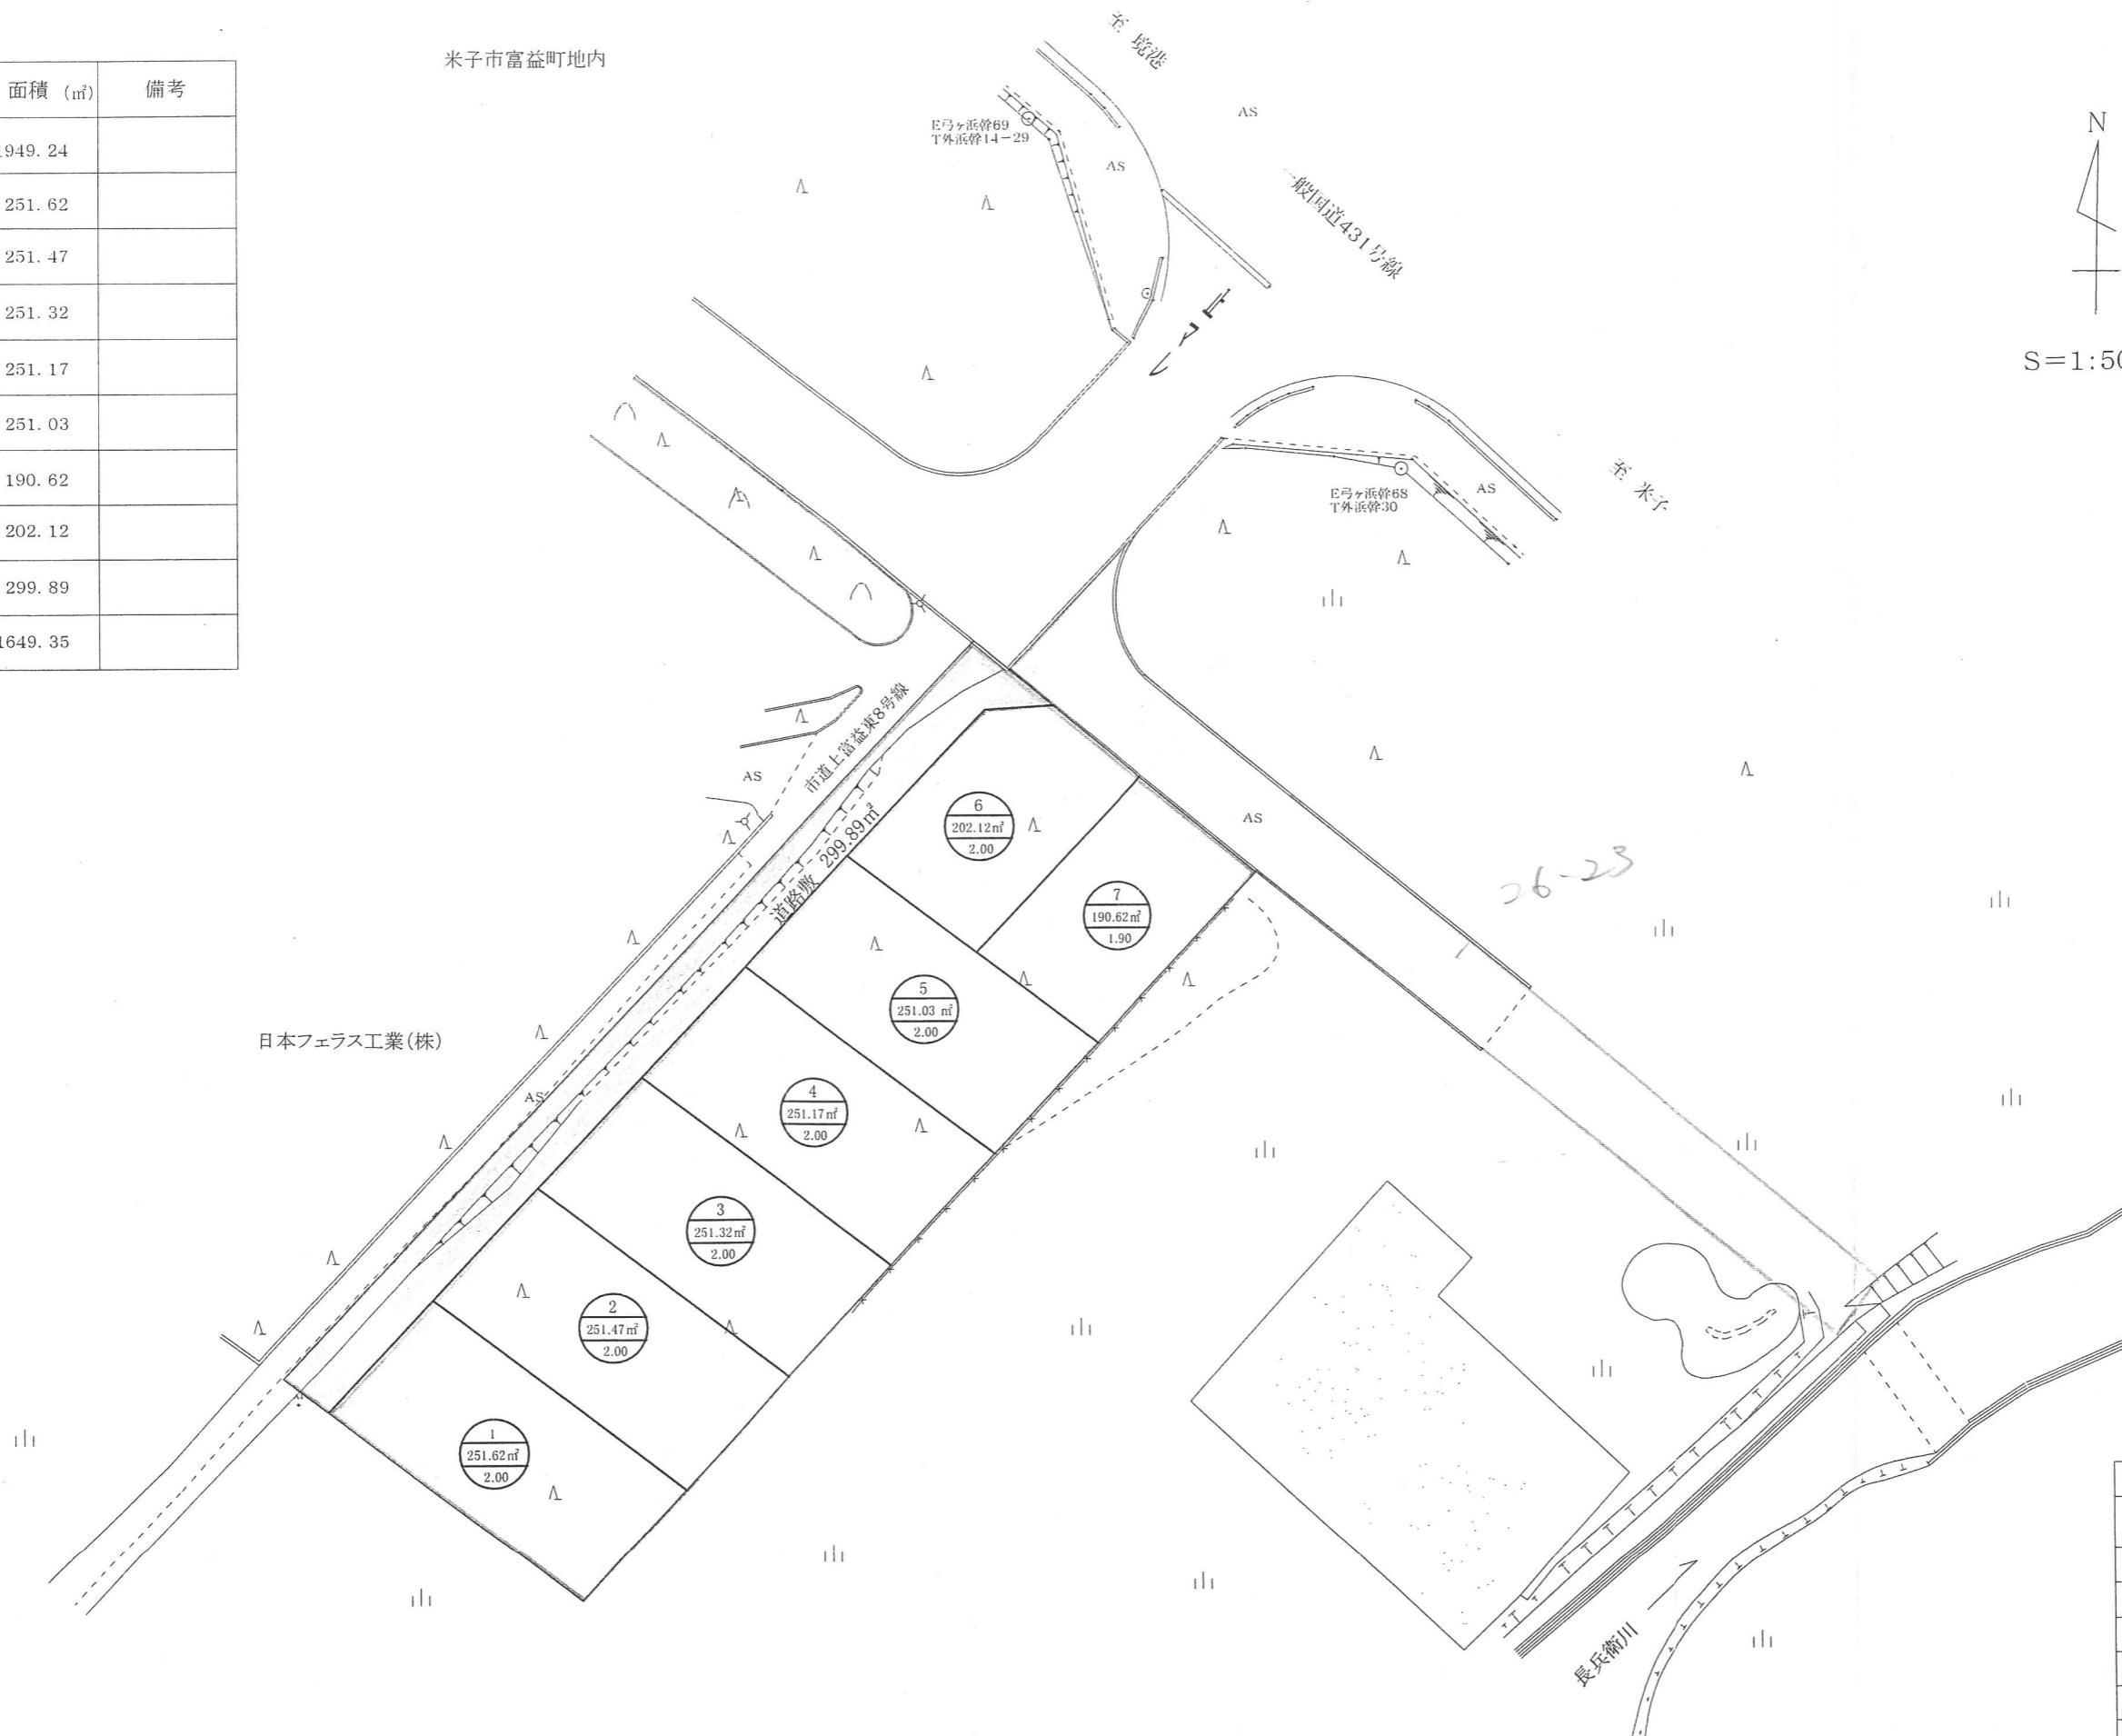

事業名	(仮称) 富益宅地造成工事		
図名	土地利用計画平面図		
位置	米子市富益町地内		
縮尺	1/500	単位	M
図号	全 葉 中 の 内		