



造成計画平面図 S1/500

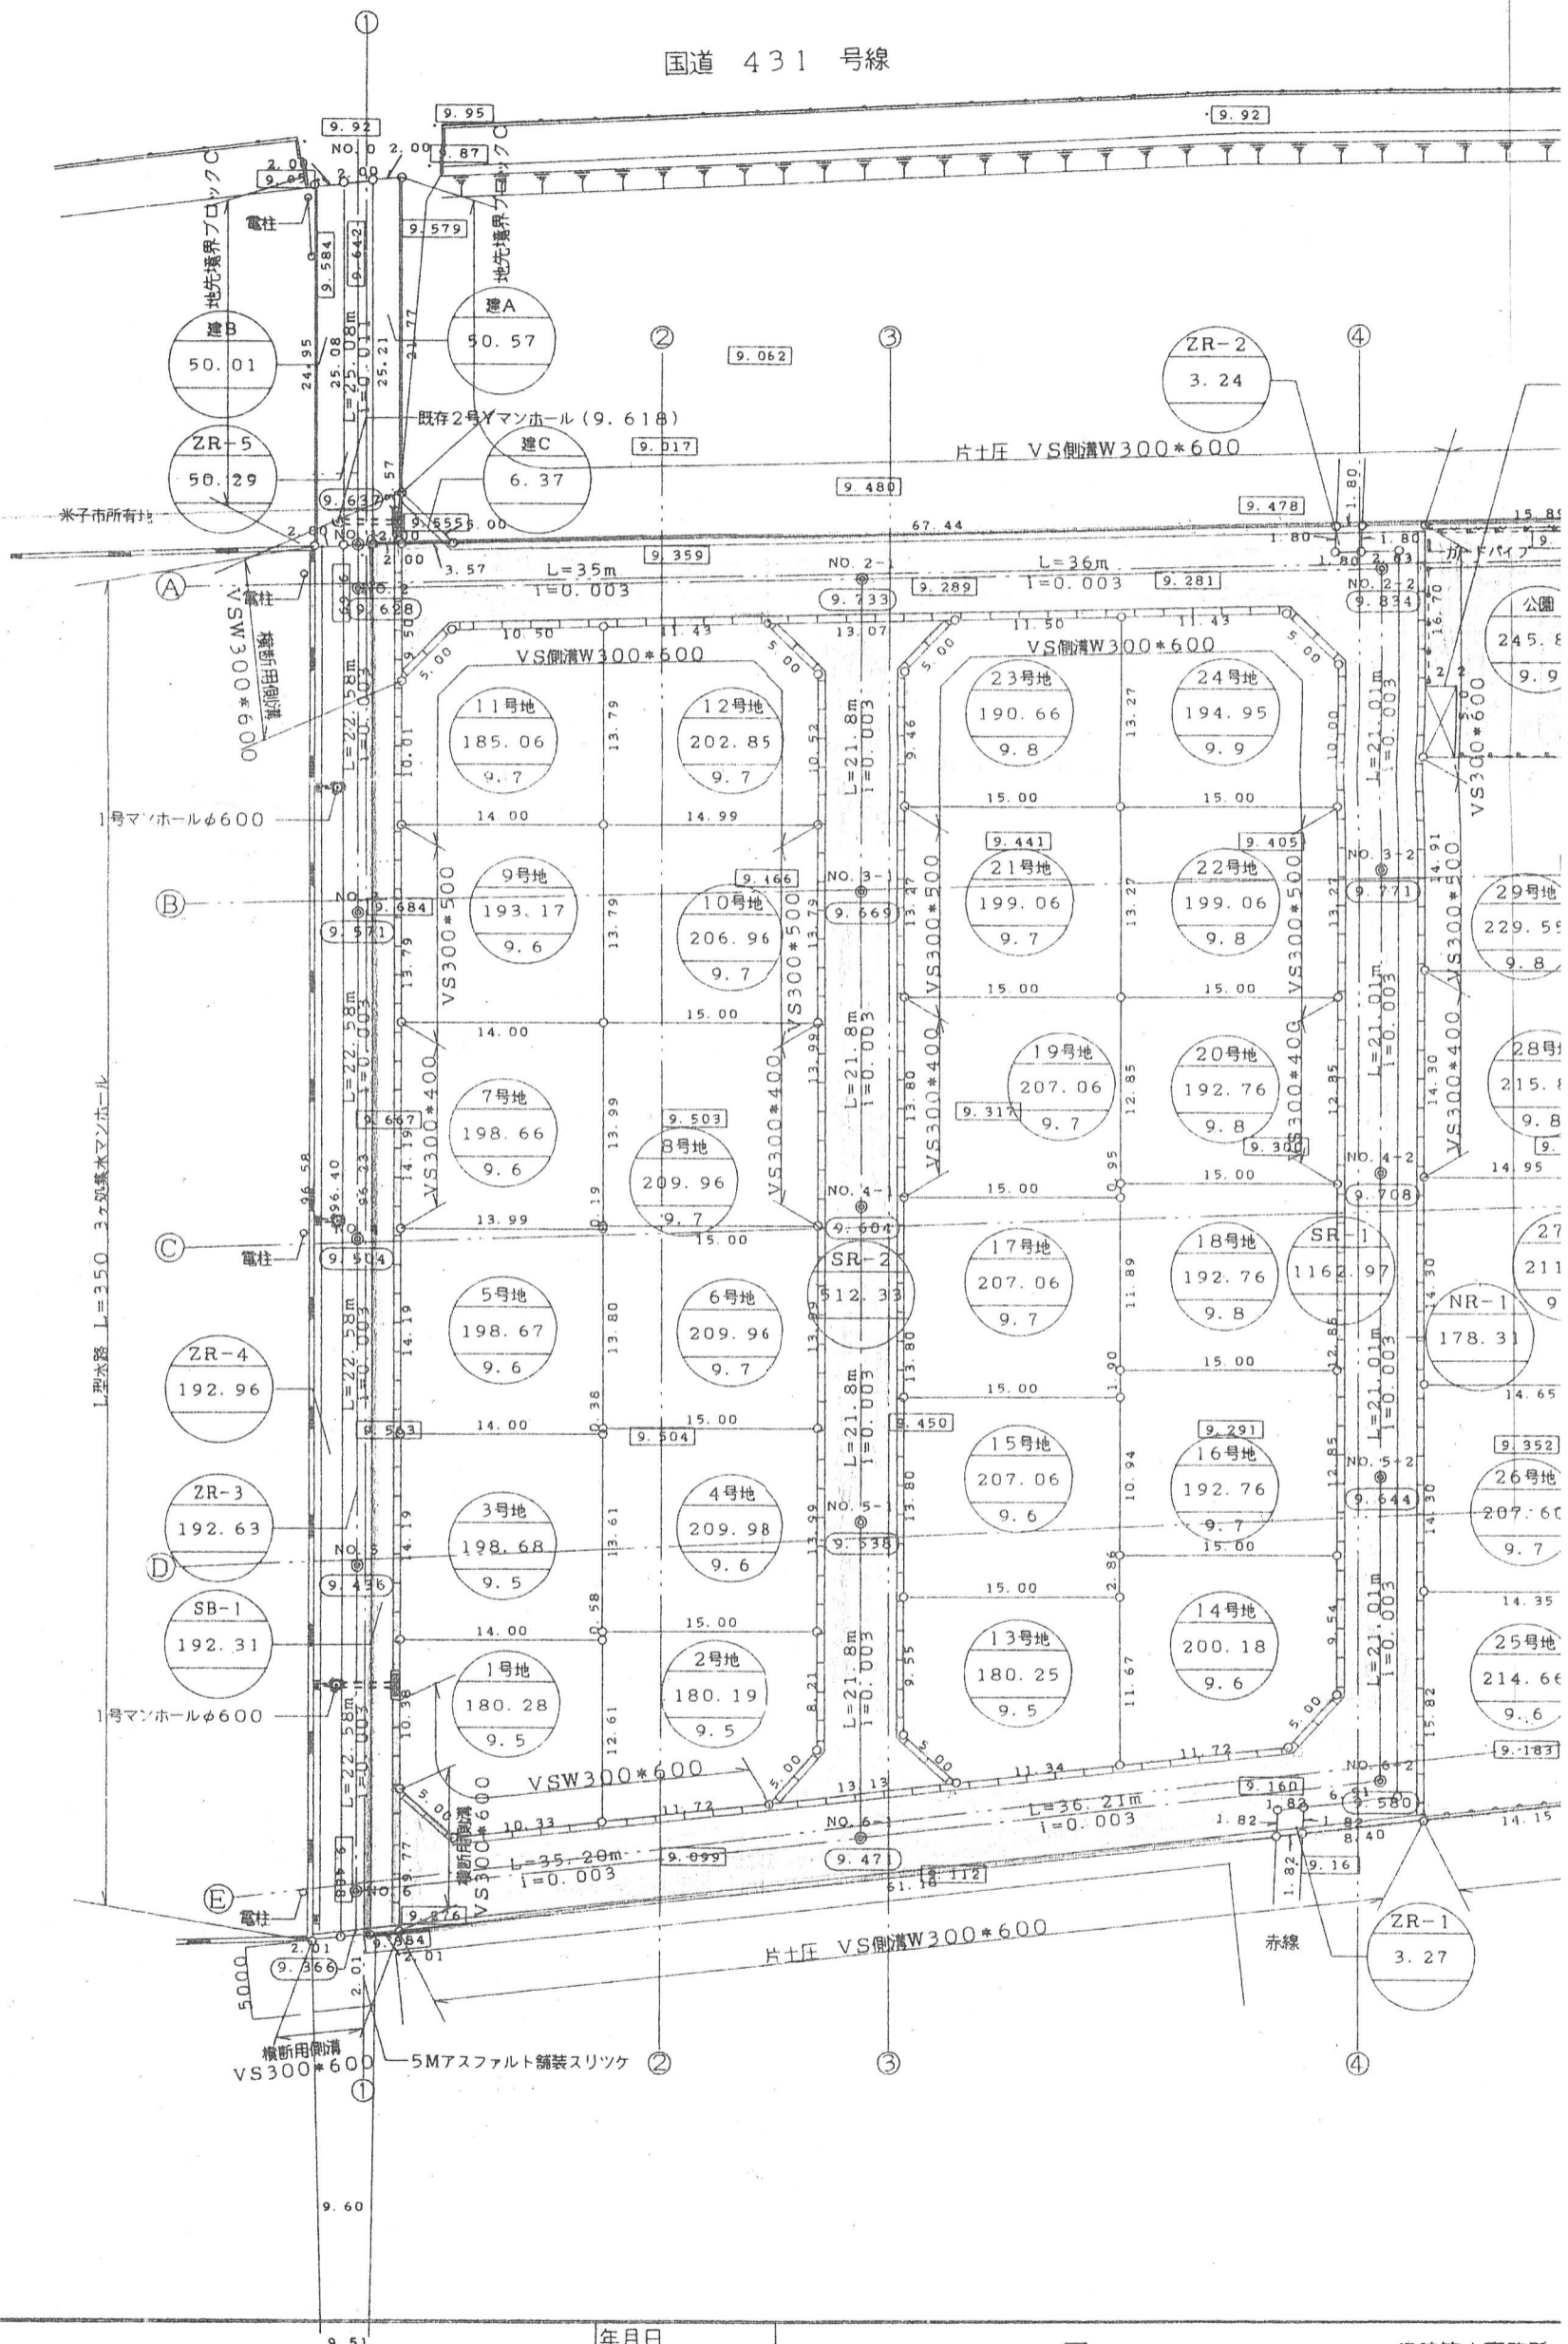

番
—

工事名
富益団地造成計画
名
造成計画平面図

年月日
11 6 28
縮尺
1/500

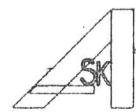

一級建築士事務所
木下俊哉建
鳥取県米子市三本松 2丁目6番
管理建築士 一級建築士大臣登