


# 土地利用計画平面図 S1/200

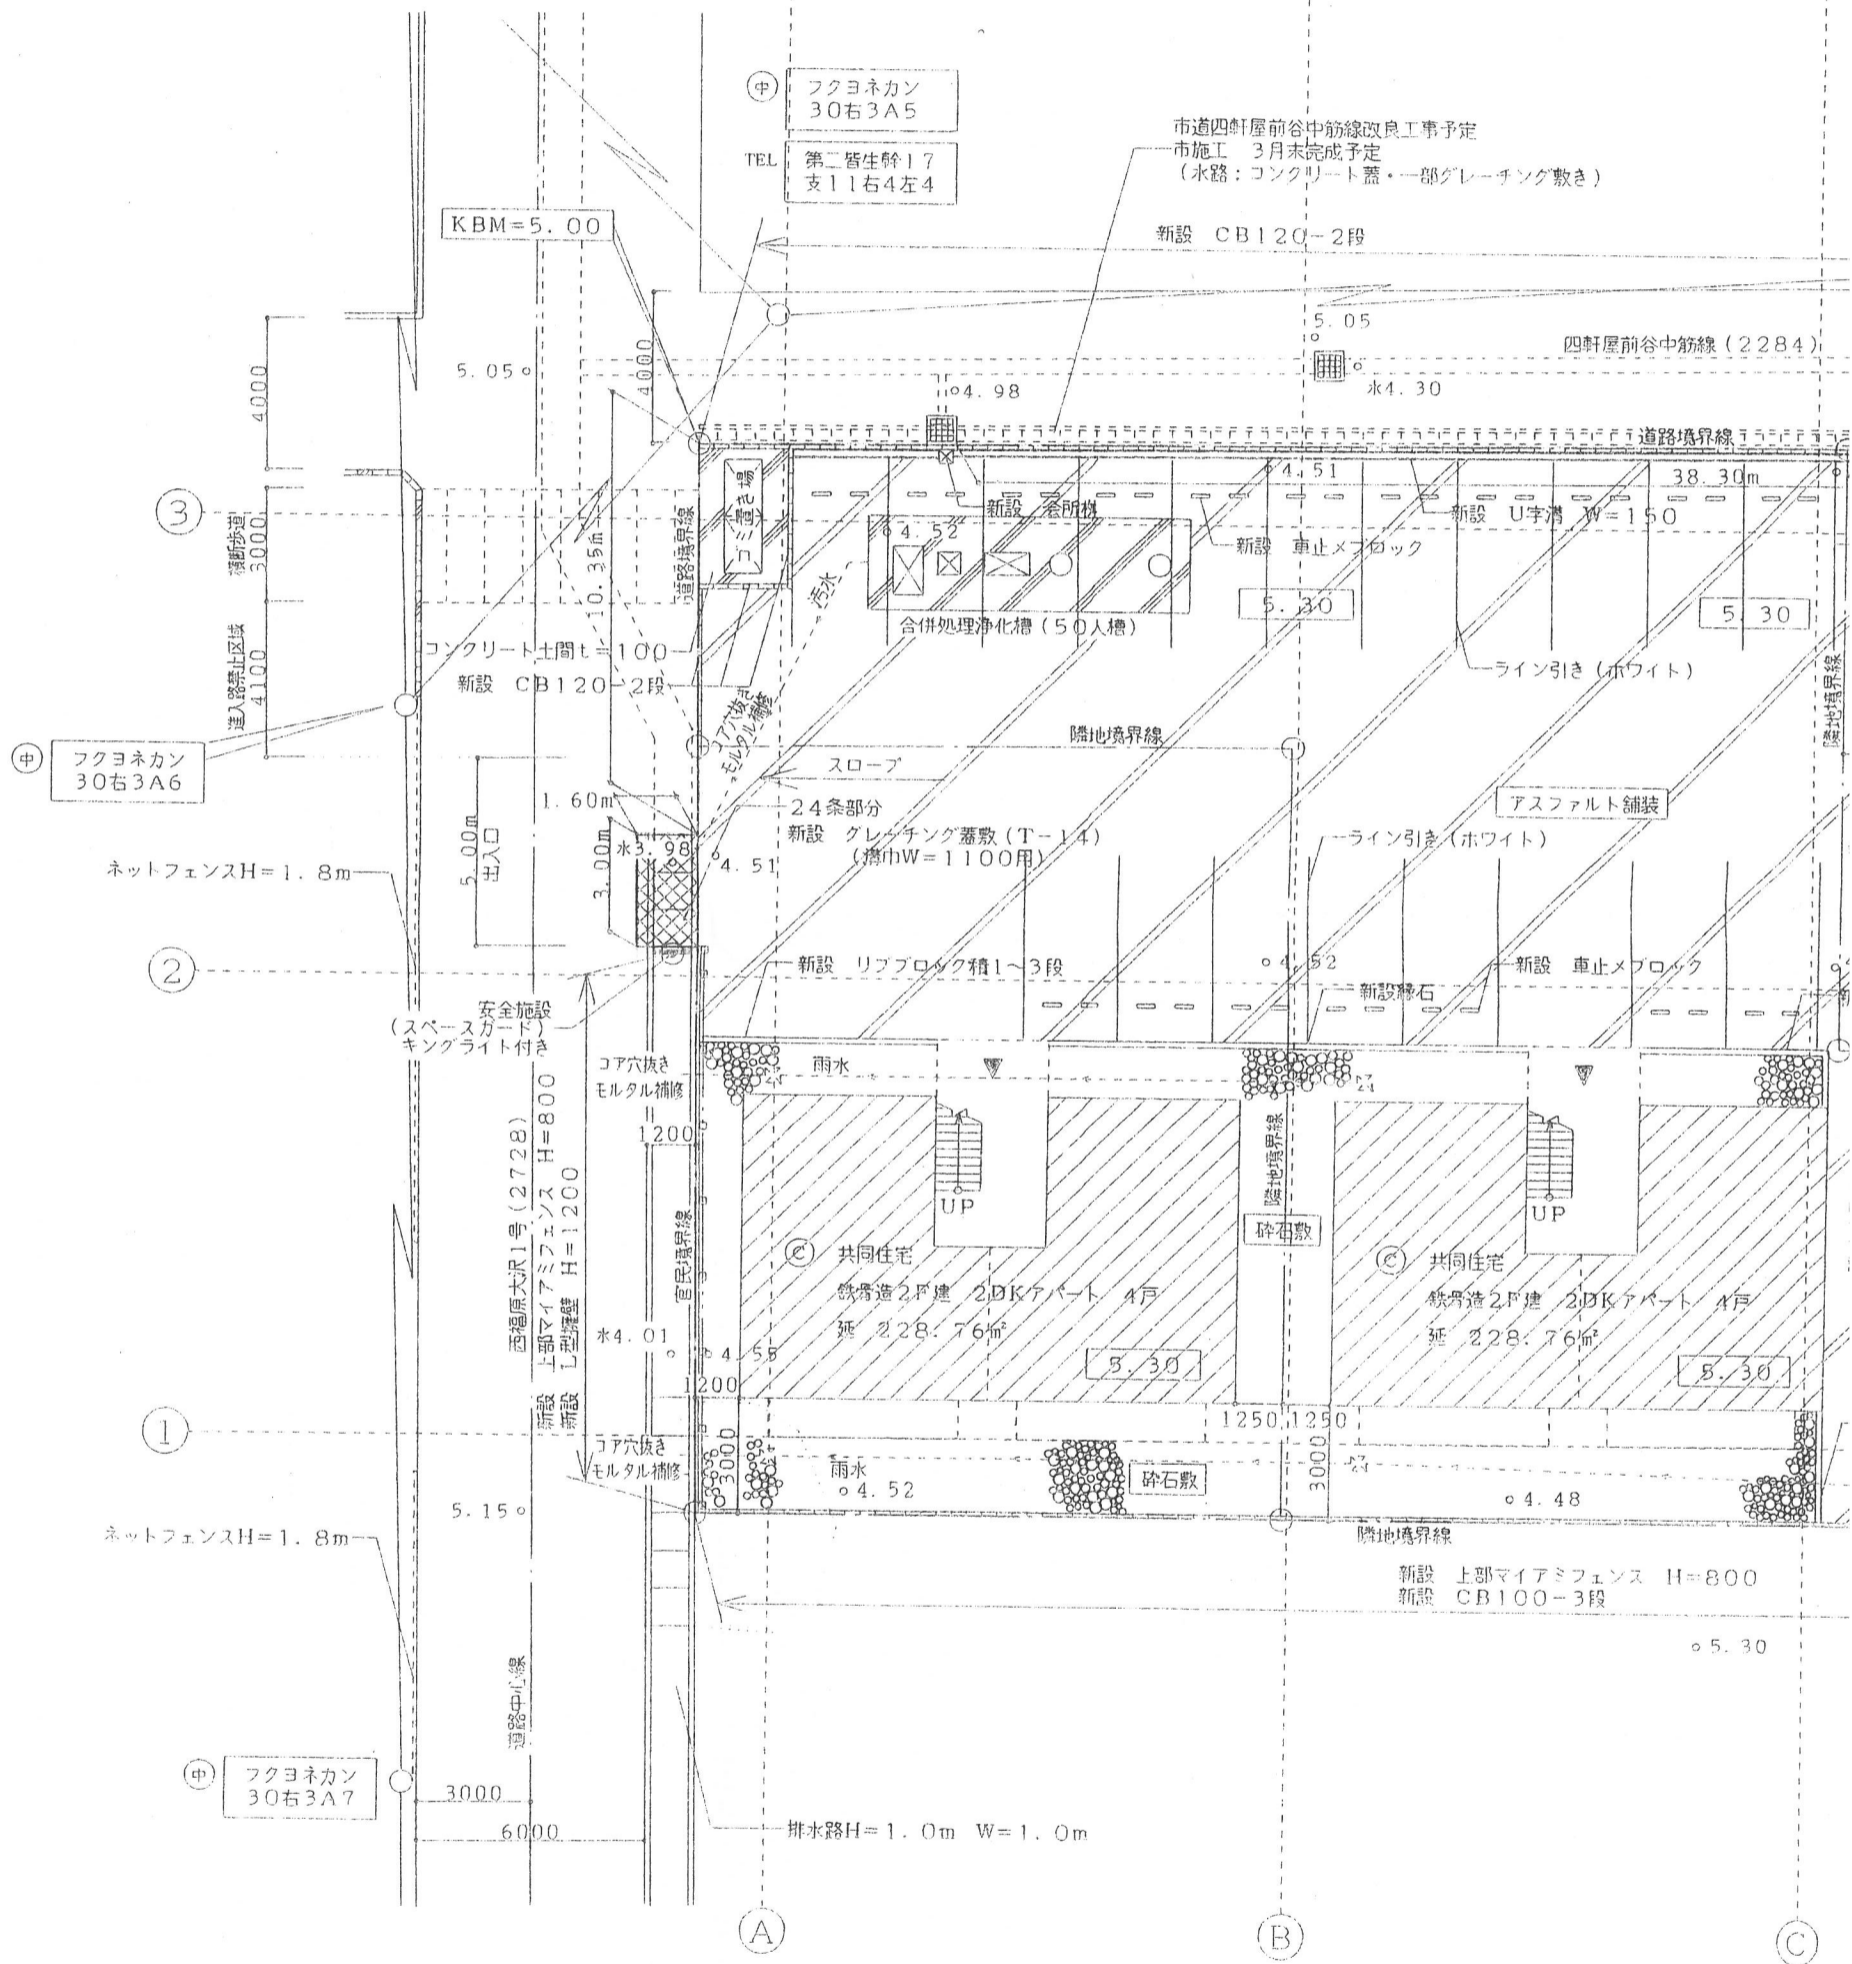

図番	工事名	年月日	設計者	縮尺	一級建築士 木下俊哉
	図名	年月日			
	大上貞明アパート造成工事 (プランB)	12.2.25	設計	1/200	鳥取県米子市三本松2丁目 管理建築士 一級建築士
	土地利用計画平面図				