
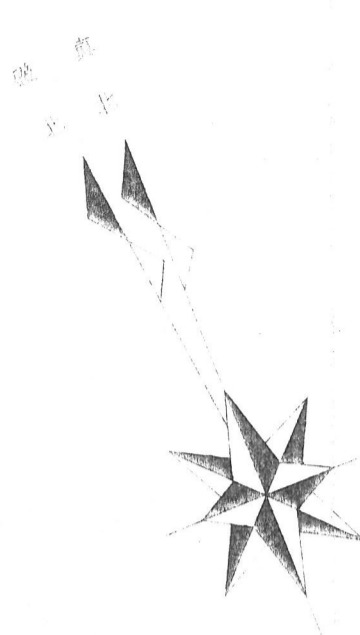


S = 1 : 250

米子市西福原6丁目地内

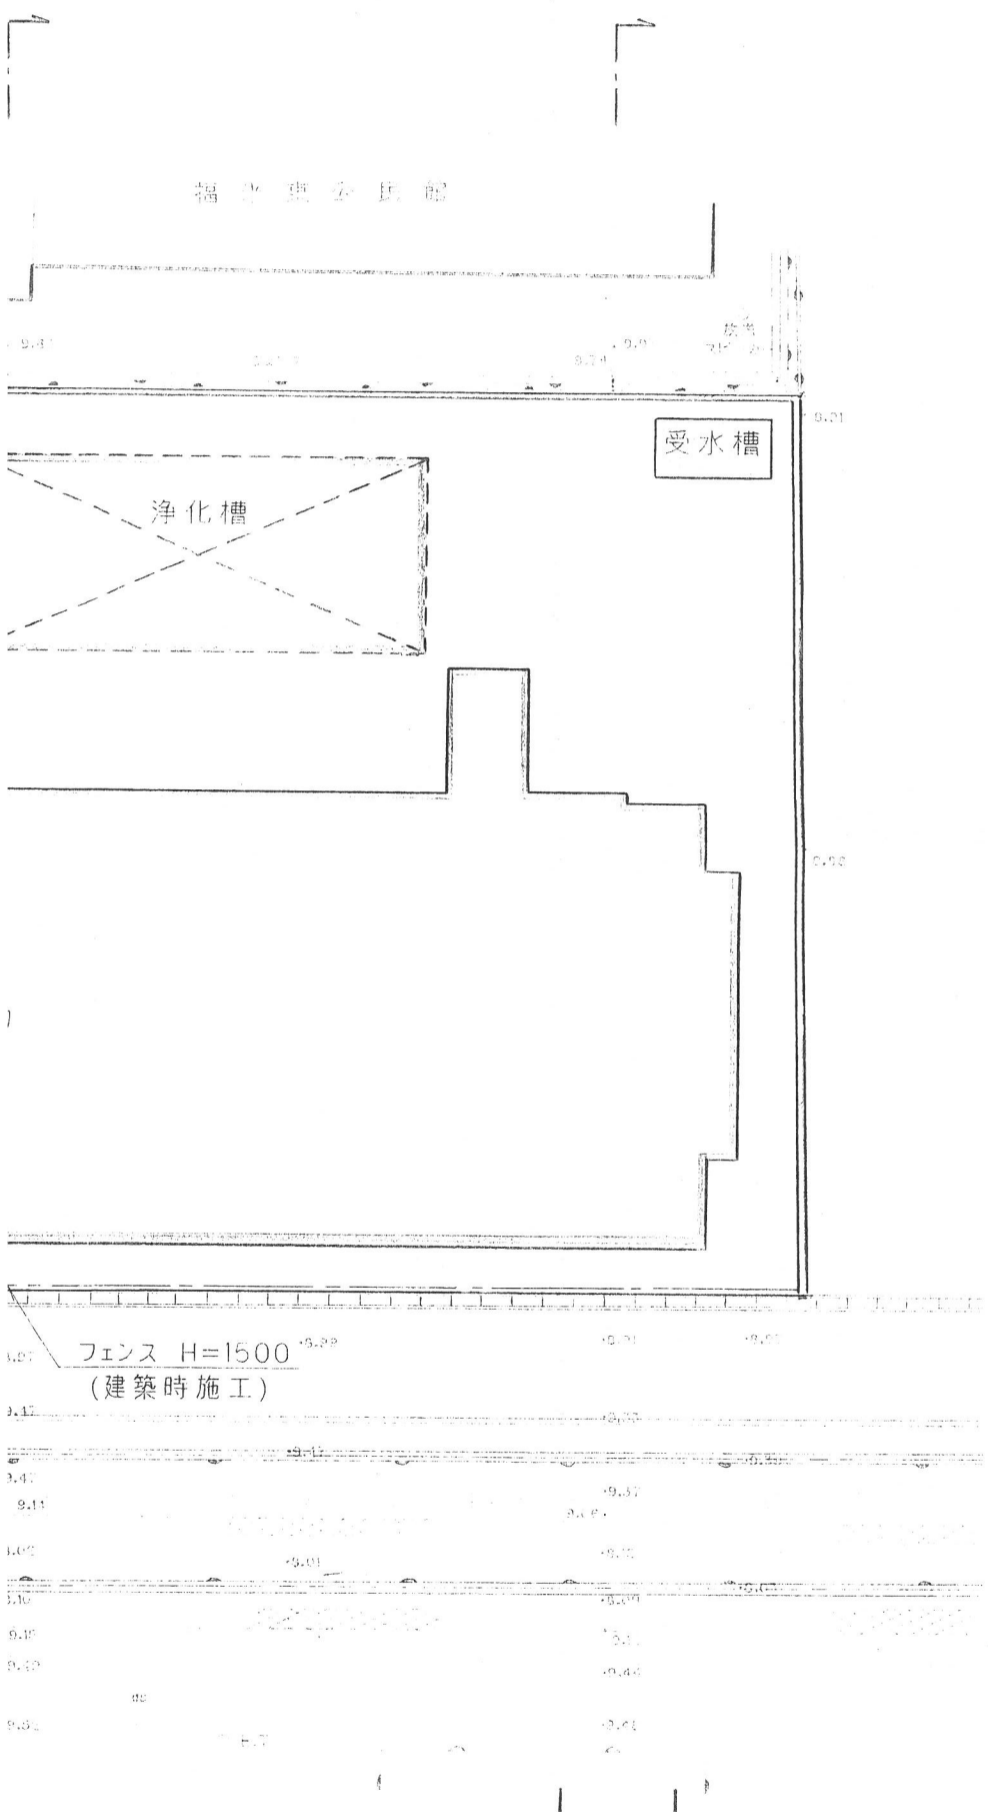

使用機械
TOMIO式
真北測定器
機械番号1927
愛知建築士会
平成11年 8月 4日
北緯 35-26'
東経 133-20'

NO. 3

凡 例	
開発区域境界線	—○—
申請建物	▭
擁壁	▨
浄化槽	▭
受水槽	▭
緑地	▭
ゴミ置場	▨



図面名	土地利用計画平面図	
縮尺	図示	平成 年 月
設計者	黒田幸弘	
照査		
株式会社 山陽設計	岡山市清水2-5-22 TEL (086) 271-7011	

株式会社 山陽設計
測量士事務所登録第(7)-5739号
岡山市清水2丁目5番22号
TEL (086) 271-7011(代表)
図面番号 11-255

NO. 1 A

NO. 2 A

入はしません。