



米子市西福原8丁目

カラオケP.O.O

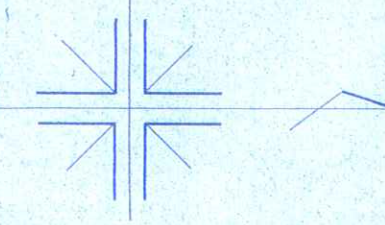

市道 西福原8丁目号線 (幅員4.0m)

市道 431号

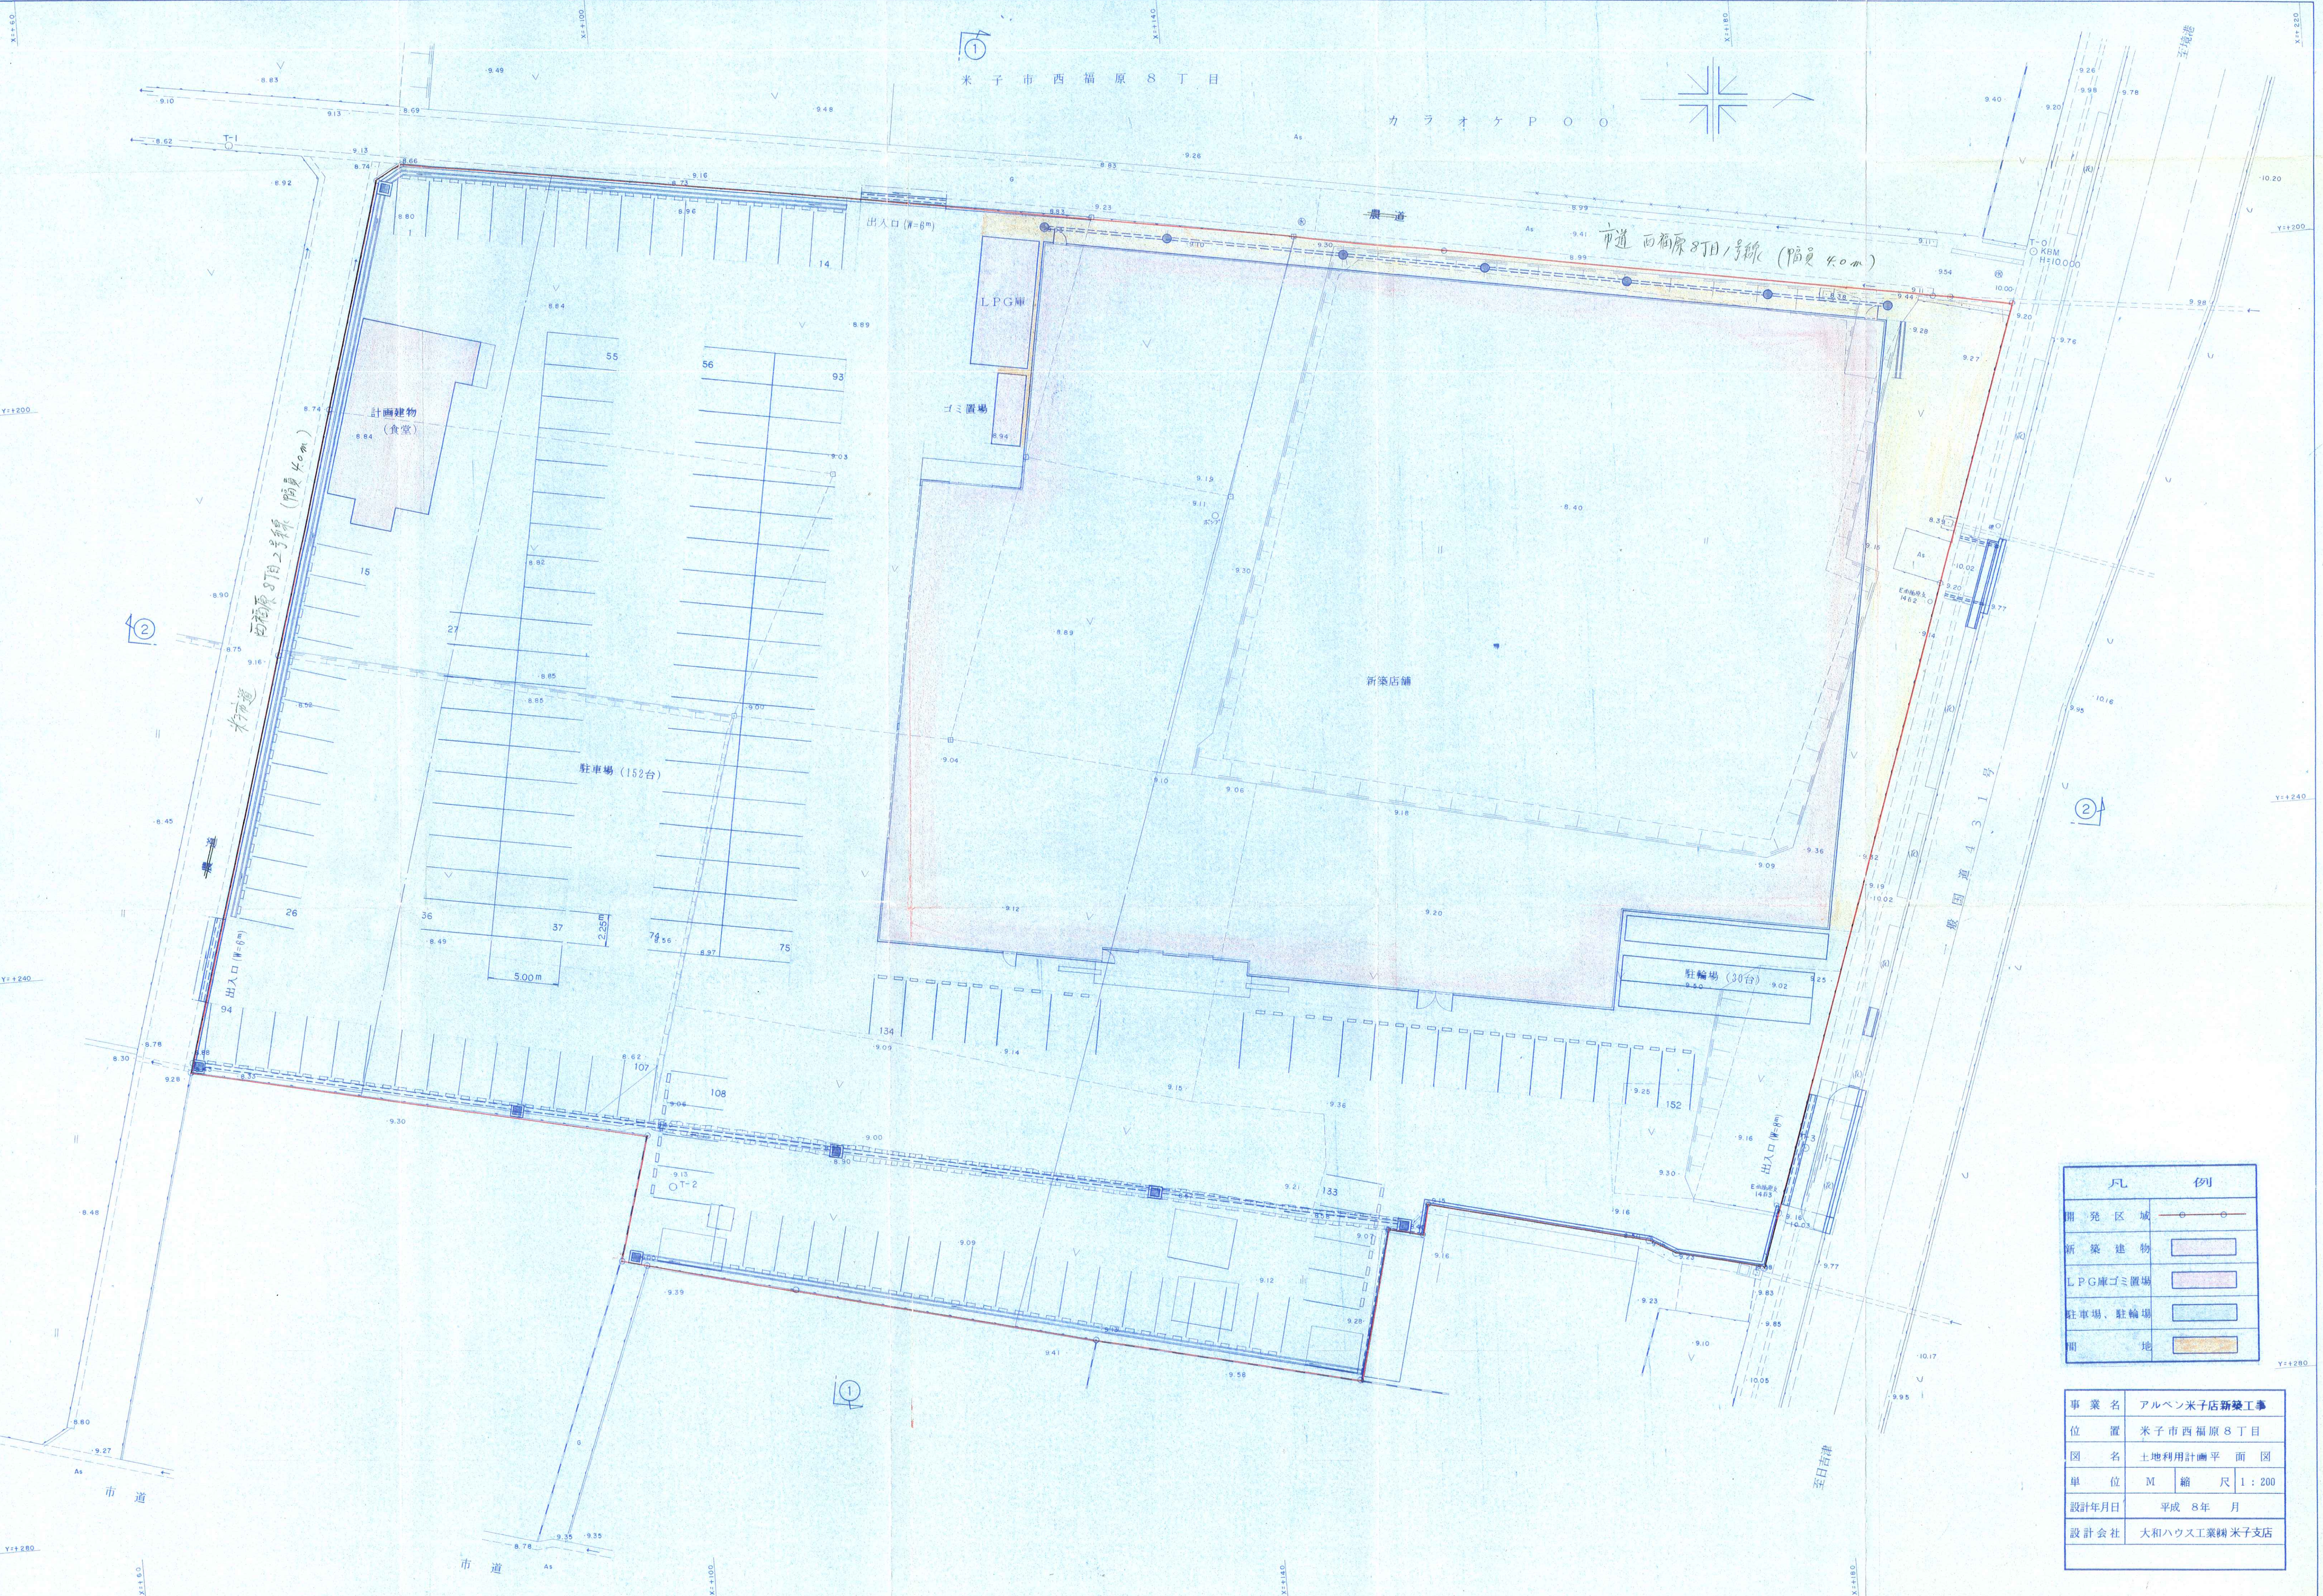

計画建物 (食堂)

LPG庫

ゴミ置場

新築店舗

駐車場 (152台)

駐輪場 (30台)

凡 例	
開発区域	—○—
新築建物	■
LPG庫・ゴミ置場	■
駐車場、駐輪場	■
開 地	■

事業名	アルペン米子店新築工事
位置	米子市西福原8丁目
図名	土地利用計画平面図
単位	M 縮尺 1:200
設計年月日	平成 8年 月
設計会社	大和ハウス工業㈱米子支店