



# 計画平面図 S1/200

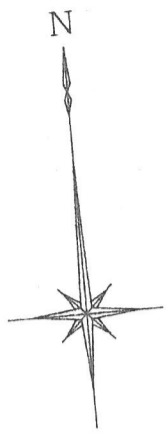

S=1/200

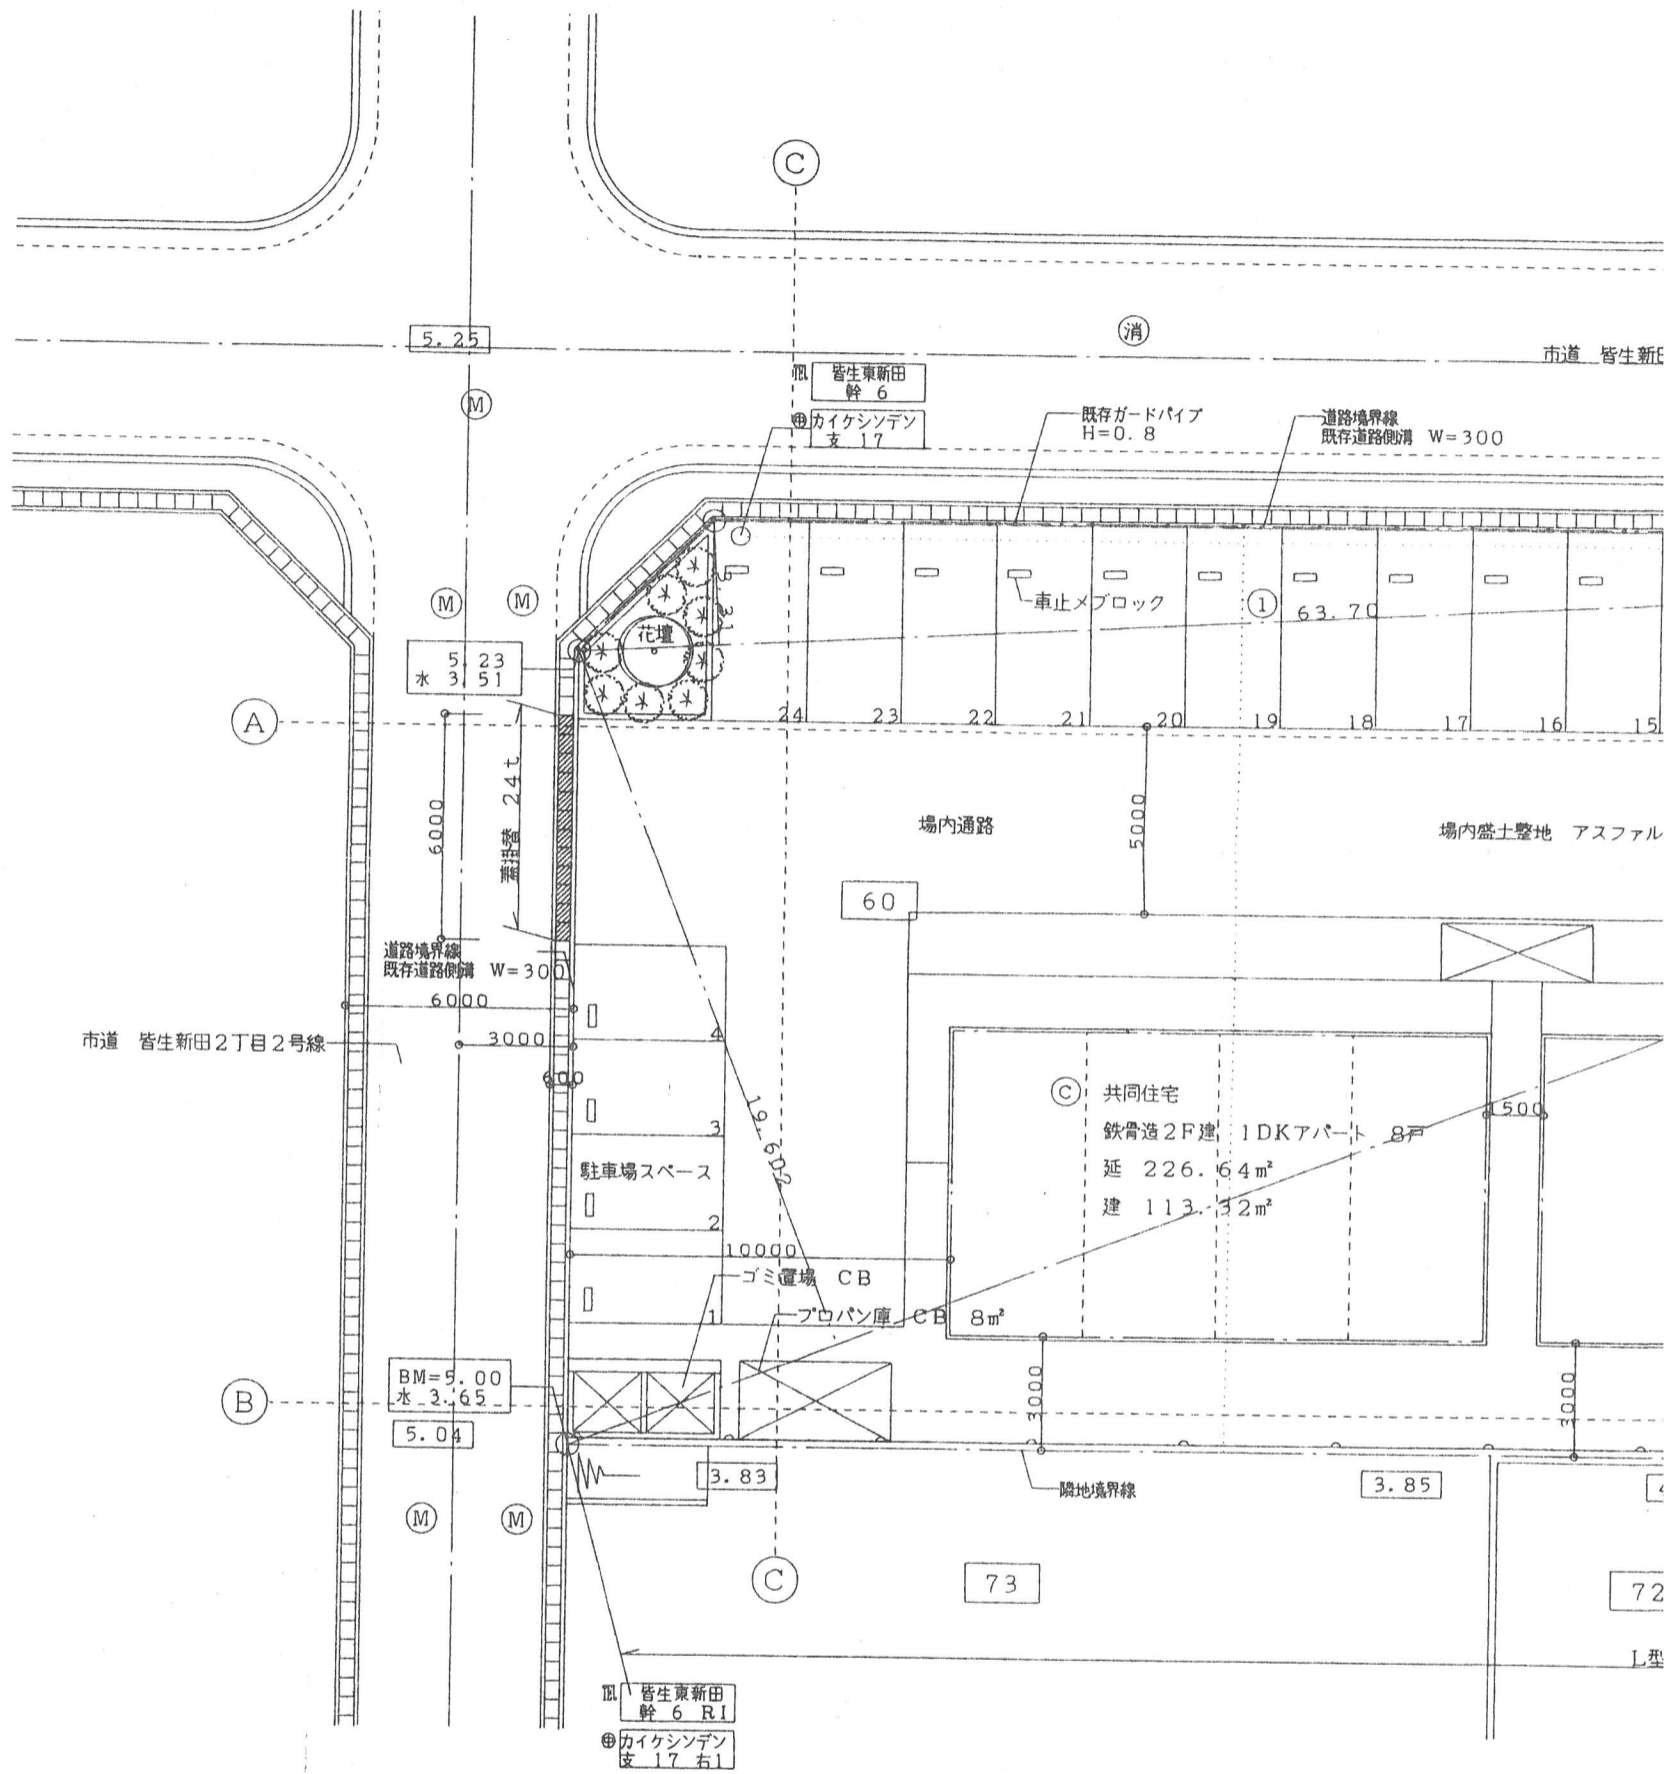

図番	— / —
----	-------

工事名	皆廣アパート造成工事	設計	SK
図名	計画平面図		

年月日	10 10
縮尺	1/200



一級建築士事務所  
**木下俊哉 建**  
 鳥取県米子市三本松2丁目6  
 管理建築士 一級建築士大臣