



建築物外観図

天井裏換気口(ベントキャップ) (設備工事)

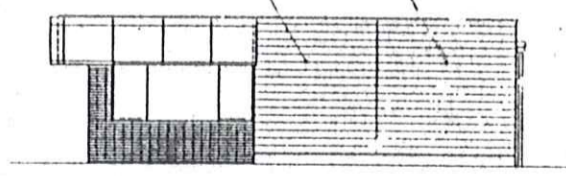

立面(右側面)図 1:200

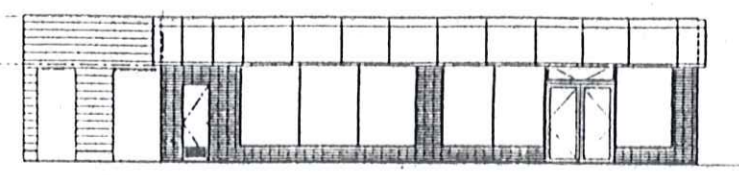

立面(正面)図 1:200

工事名	[ローソン淀江]敷地造成	工事
工事場所	鳥取県西伯郡淀江町今津143-1他	
図面名	計画平面	図
縮尺	1/250	
作製年月日	10年4月 日	図番 13 務中 4
設計者	米子市彦名町1460-4 (株)くるま	