
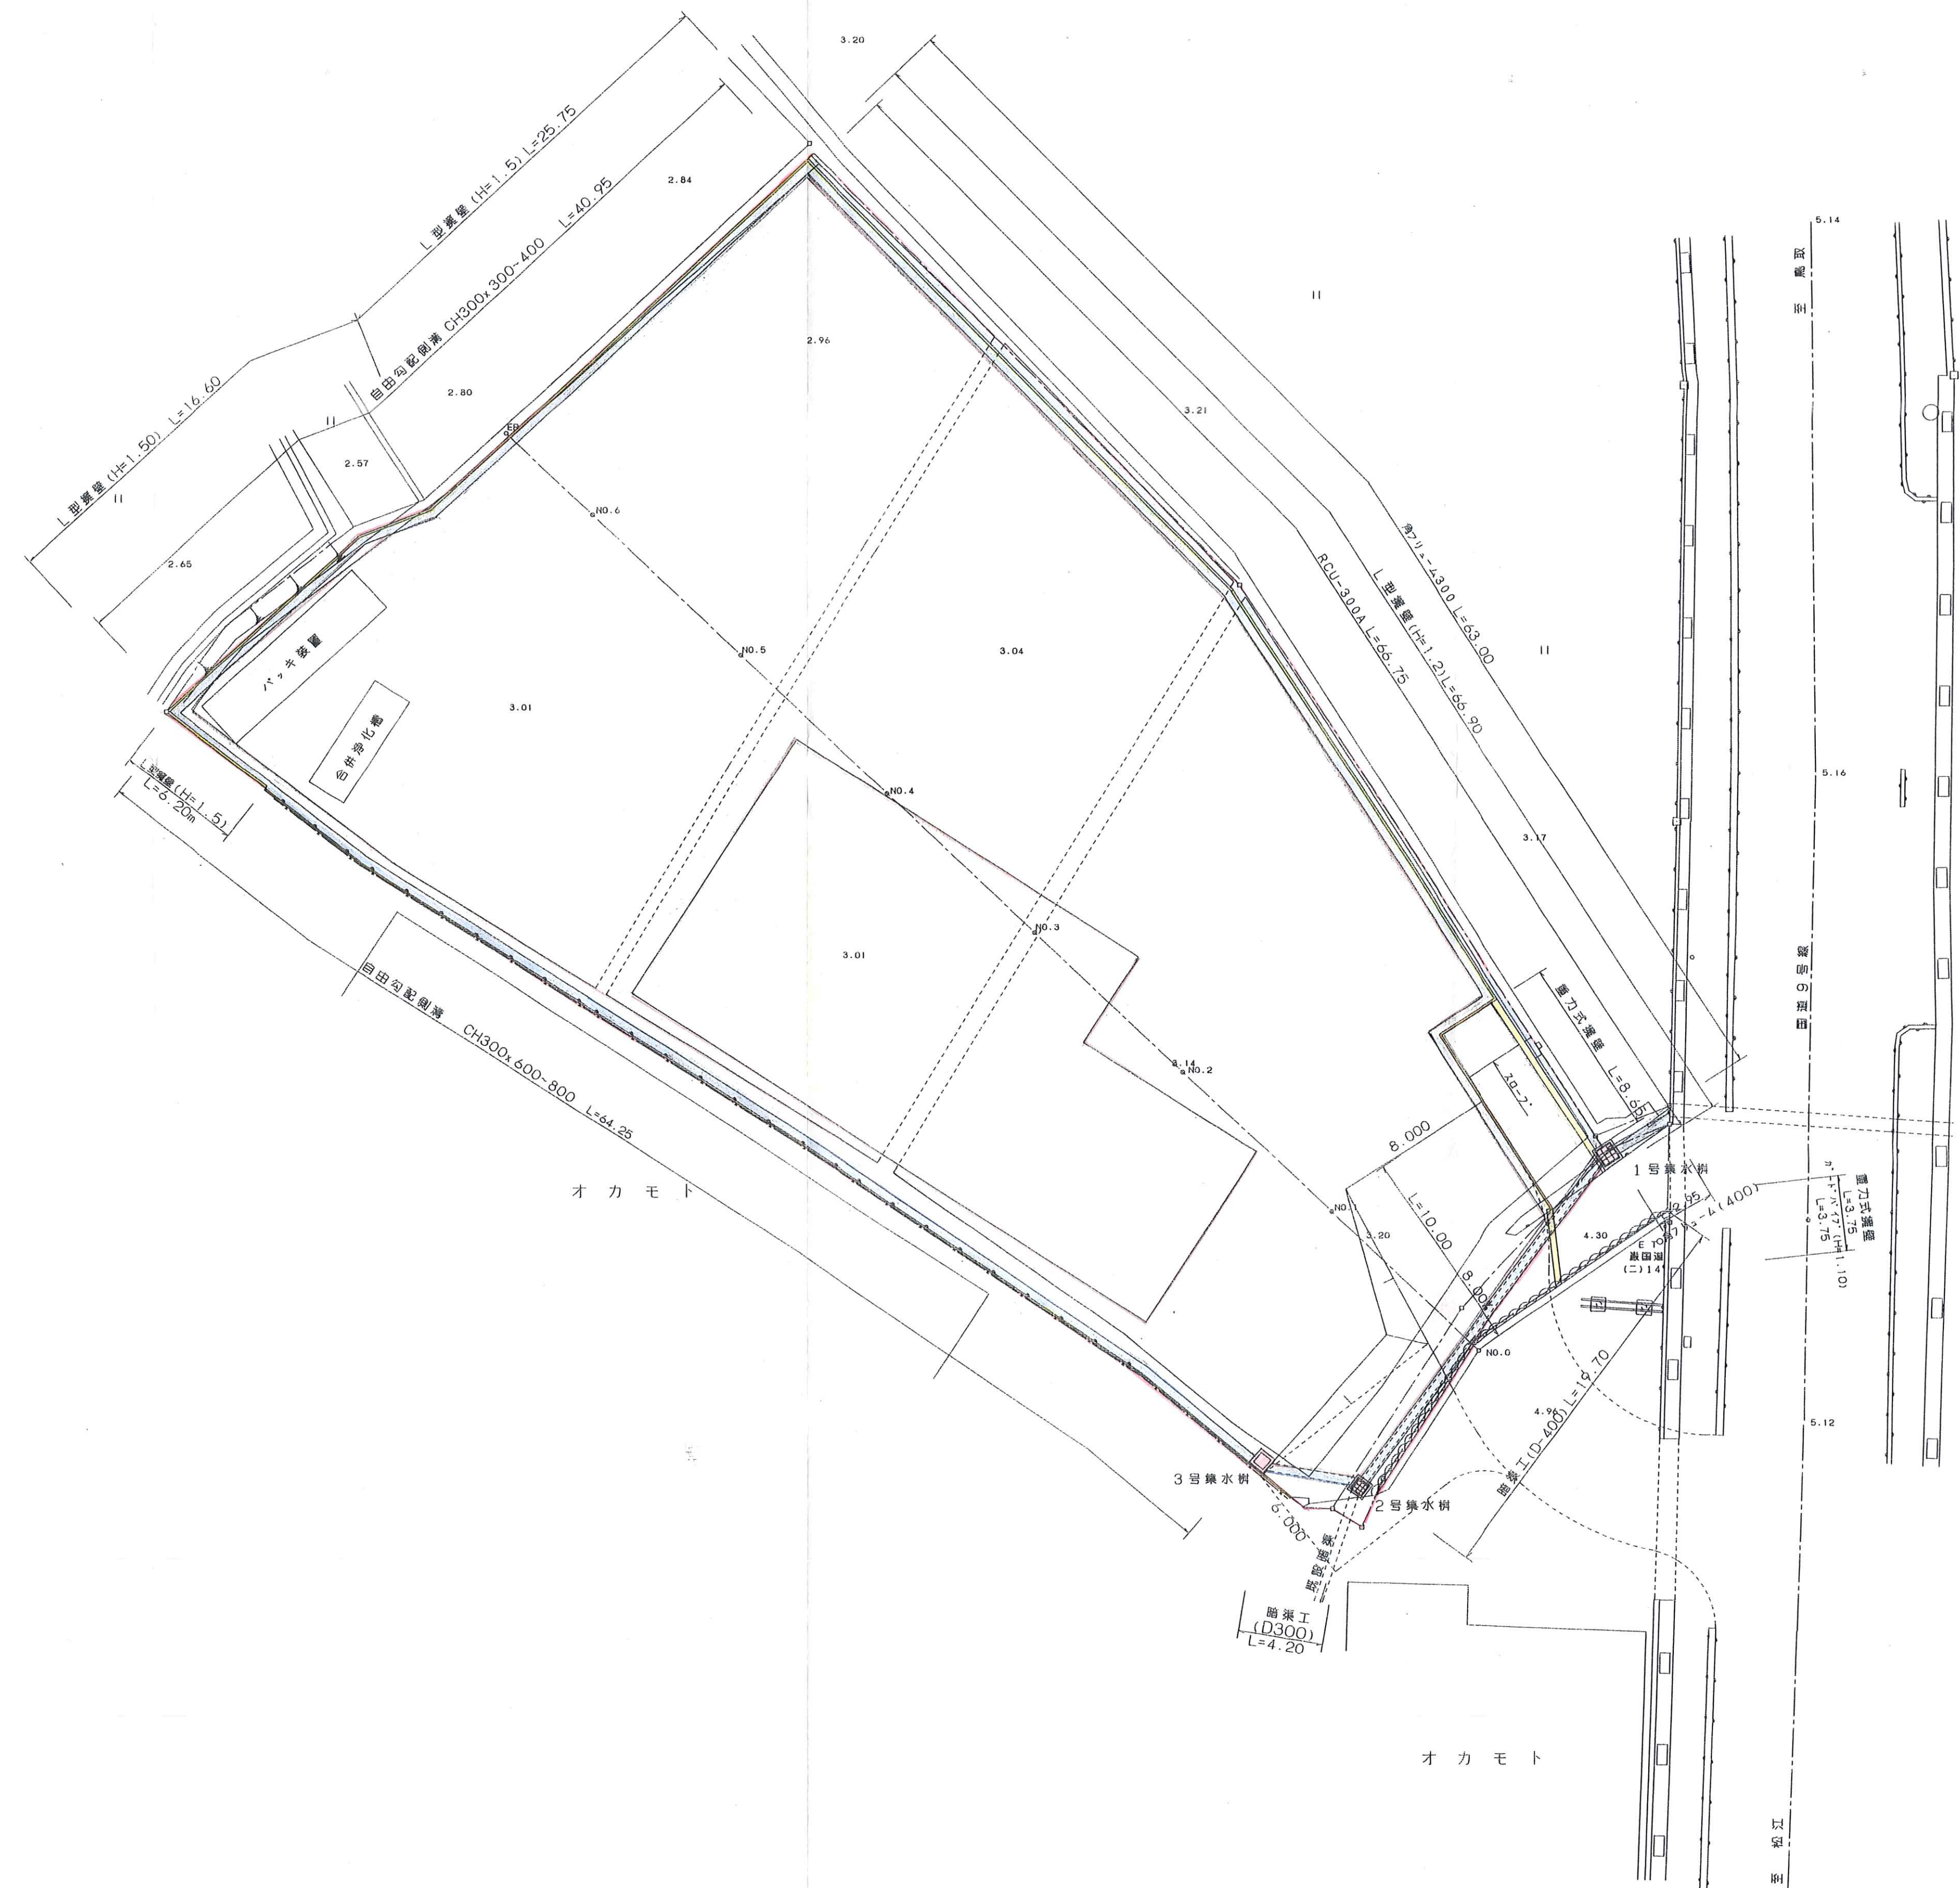


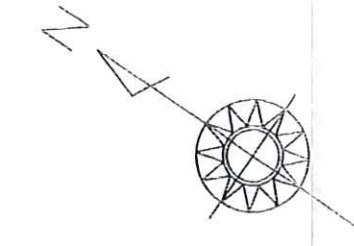

事業名				
(仮称)二本木造成工事				
図名		造成計画平面図		
位置		米子市二本木地内		
縮尺		1/200	単位	M
図号		全葉中の内		
平成9年度施工				
平成不動産株式会社				