


土地利用計画表

色別	名称	面積(m <sup>2</sup> )
○	開発面積	2,277.60
●	宅地	1,769.44
■	道路	218.23
○	付替用地	289.93

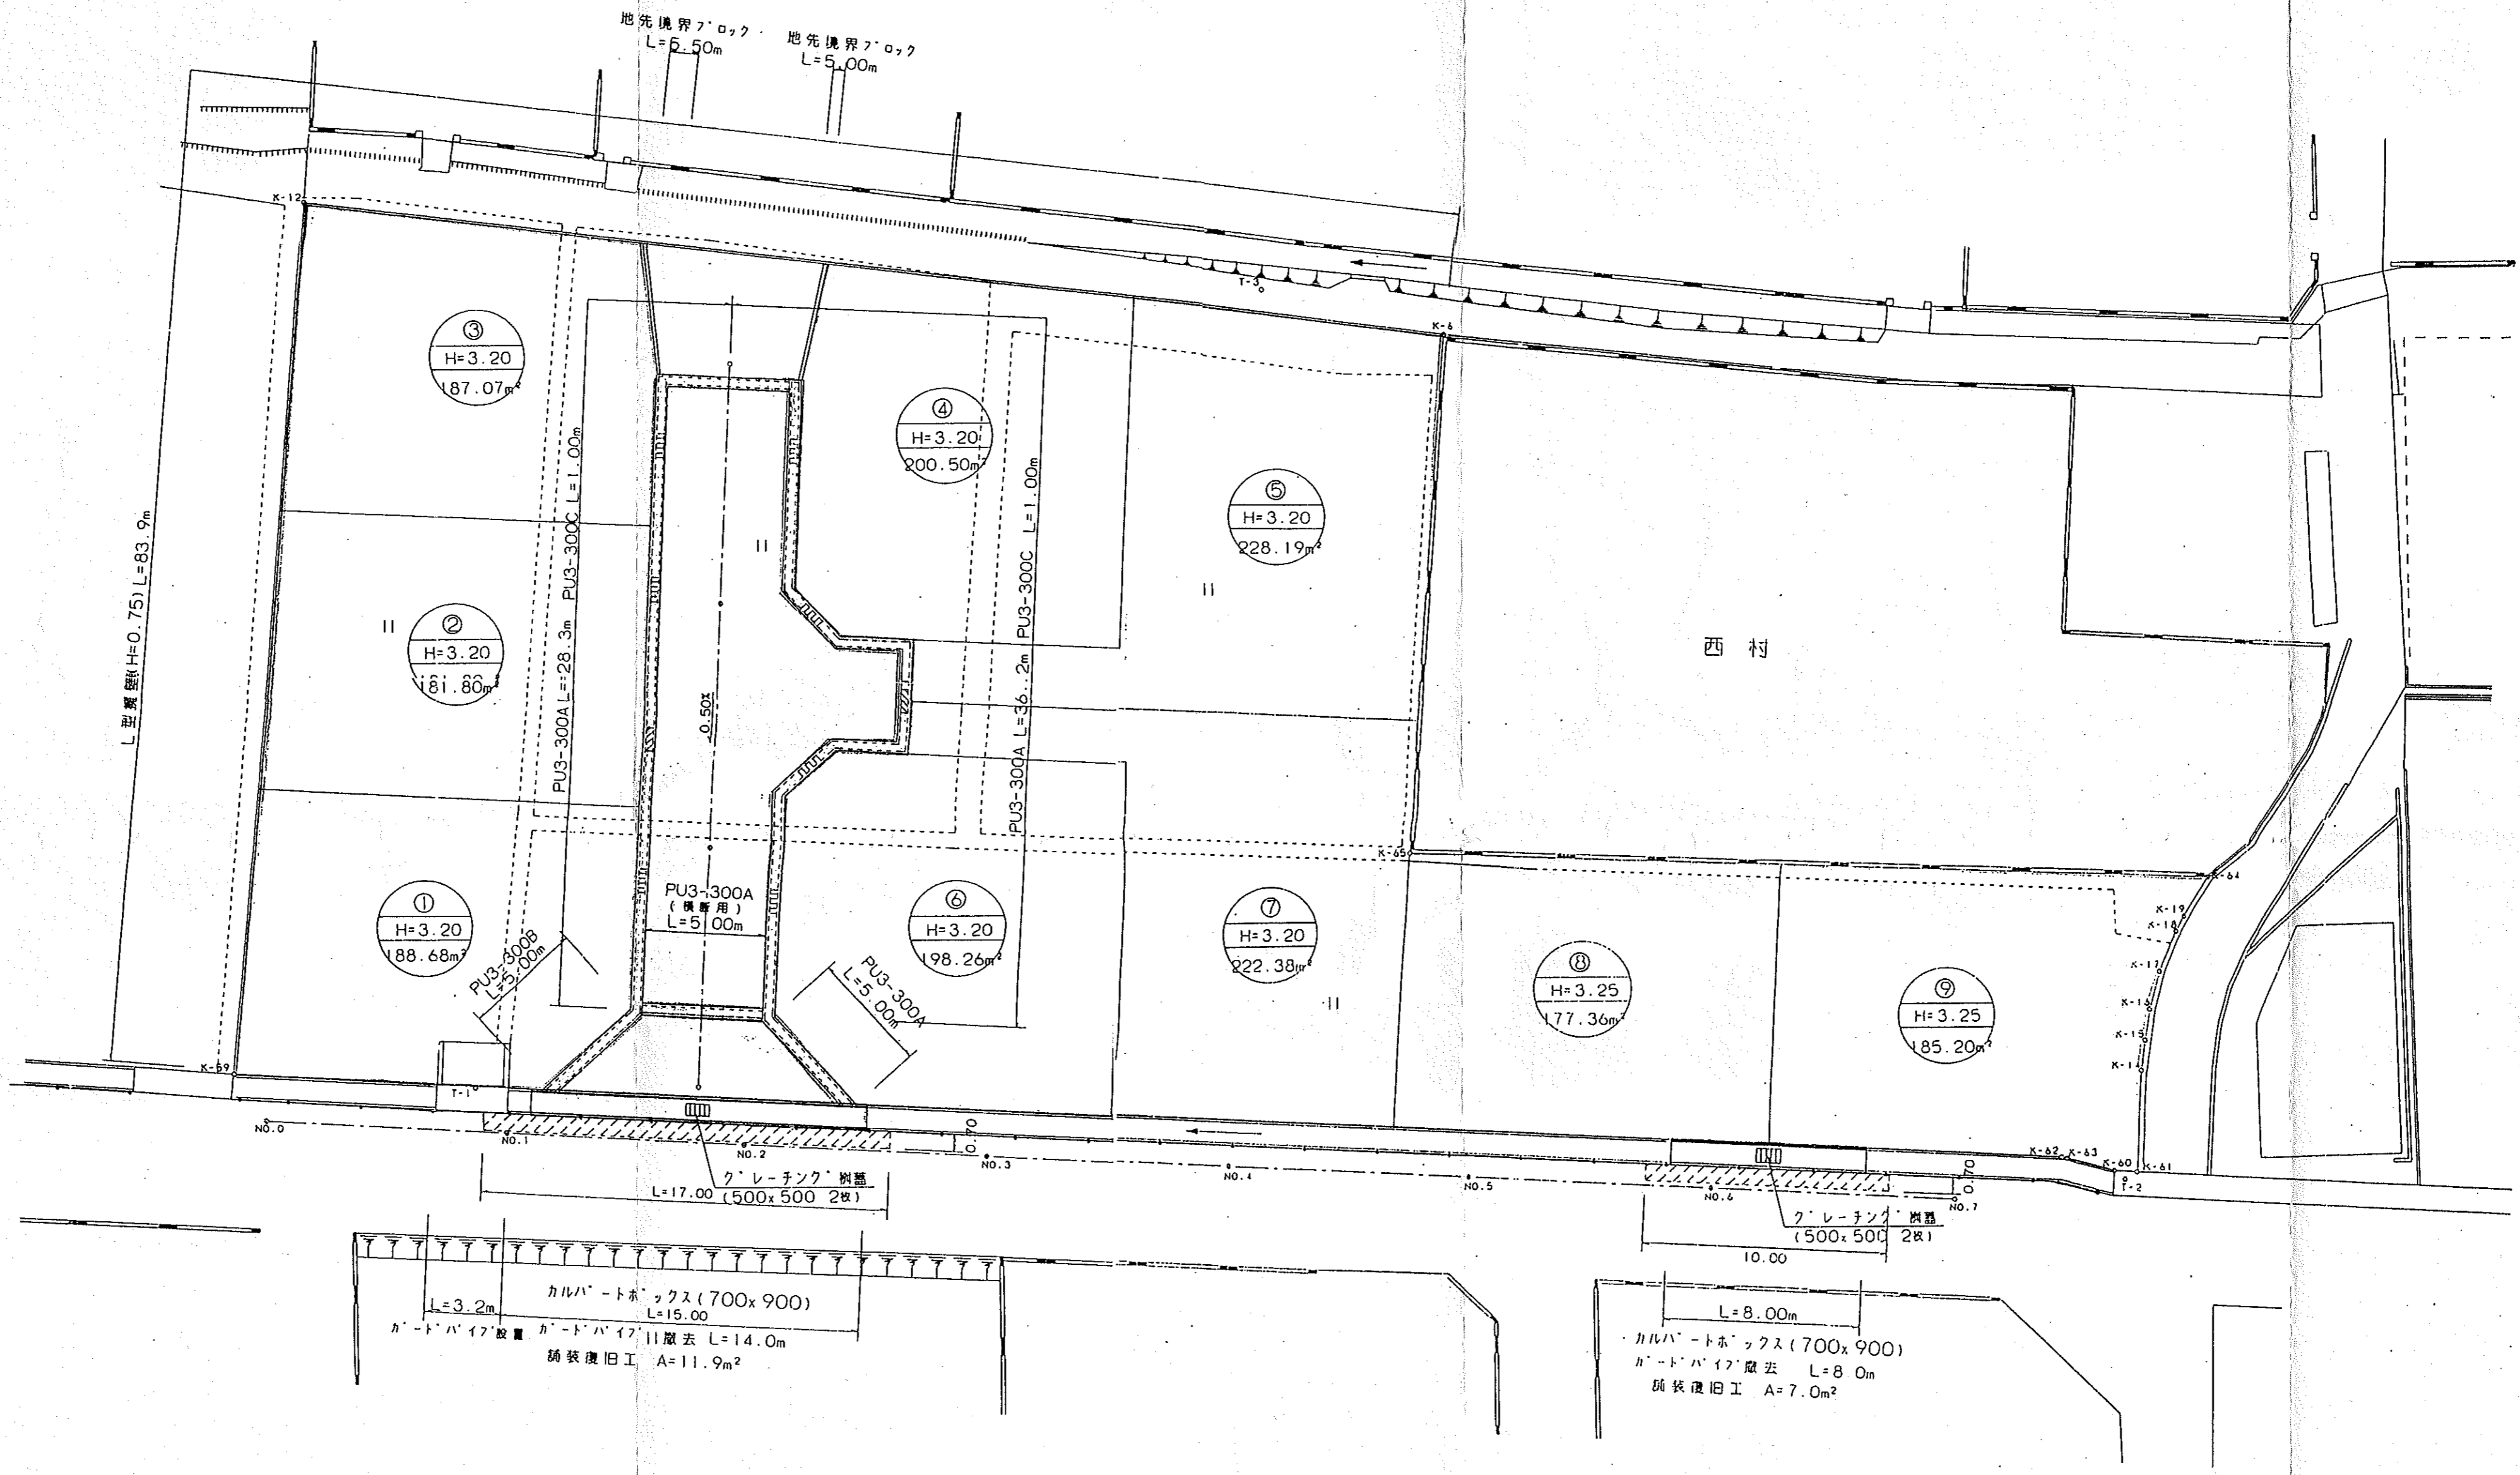

事業名	車尾宅地造成工事		
図名	土地利用計画平面図		
位置	米子市車尾地内		
縮尺	1/200	単位	M
図号	全 6 葉中の内 1		
平成9年度施工			
平成不動産株式会社			