



平面図 縮尺 1:500


断面図 縮尺 1:100
D-D 断面

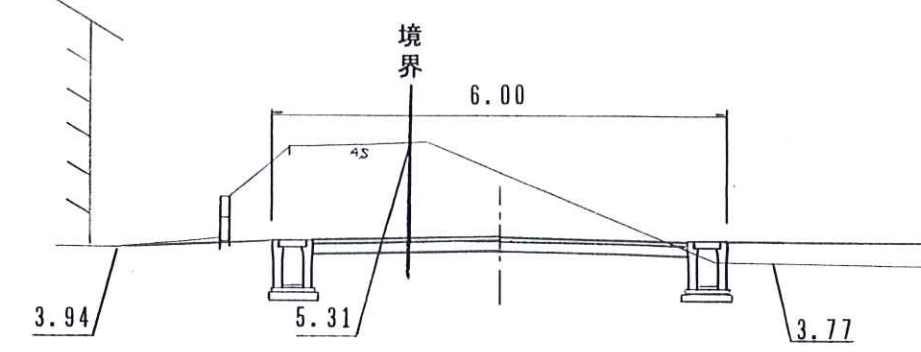


断面図 縮尺 1:100
A-A 断面

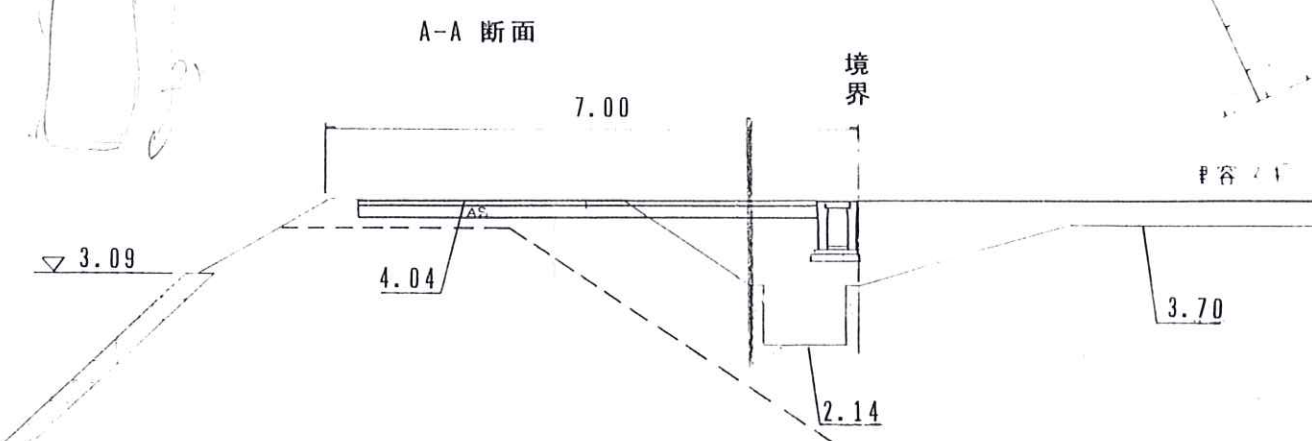

B-B 断面

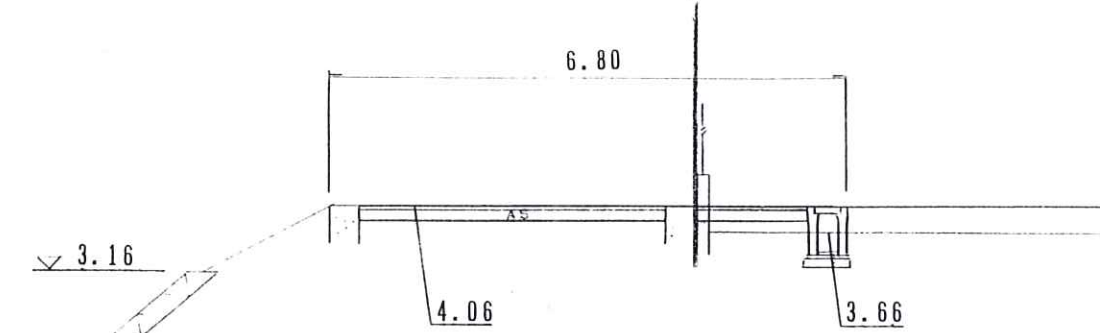

C-C 断面

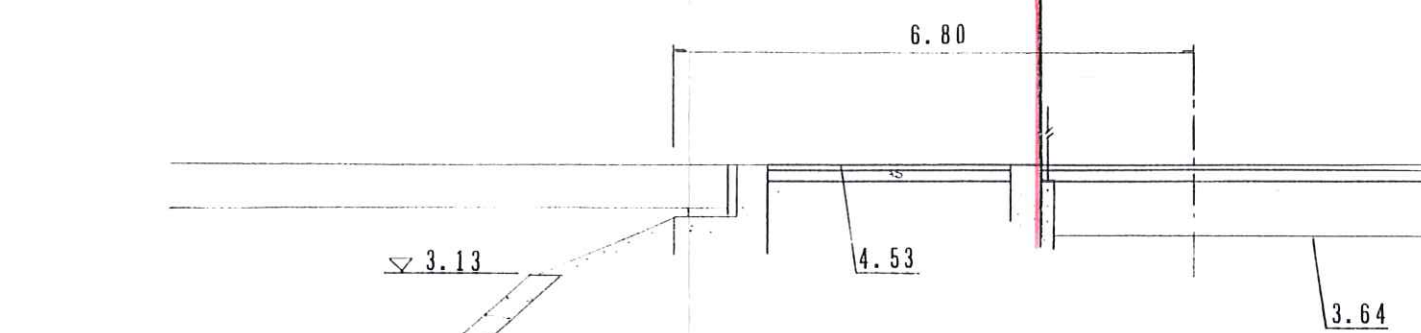

凡	例
電気・電話柱	●

凡	例
道路	
水路	
宅地	
公園・緑地	
便利施設予定地	

387

図面番号	第 号	校内
図面名称	土地利用計画図	
縮尺	1:500	
製図年月日	平成 年 月 日	
写図年月日	平成 年 月 日	
部長	課長	係長
照査	設計	写図