
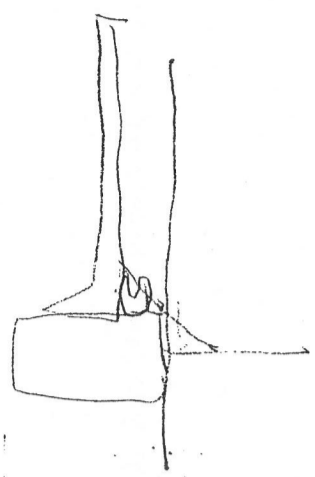
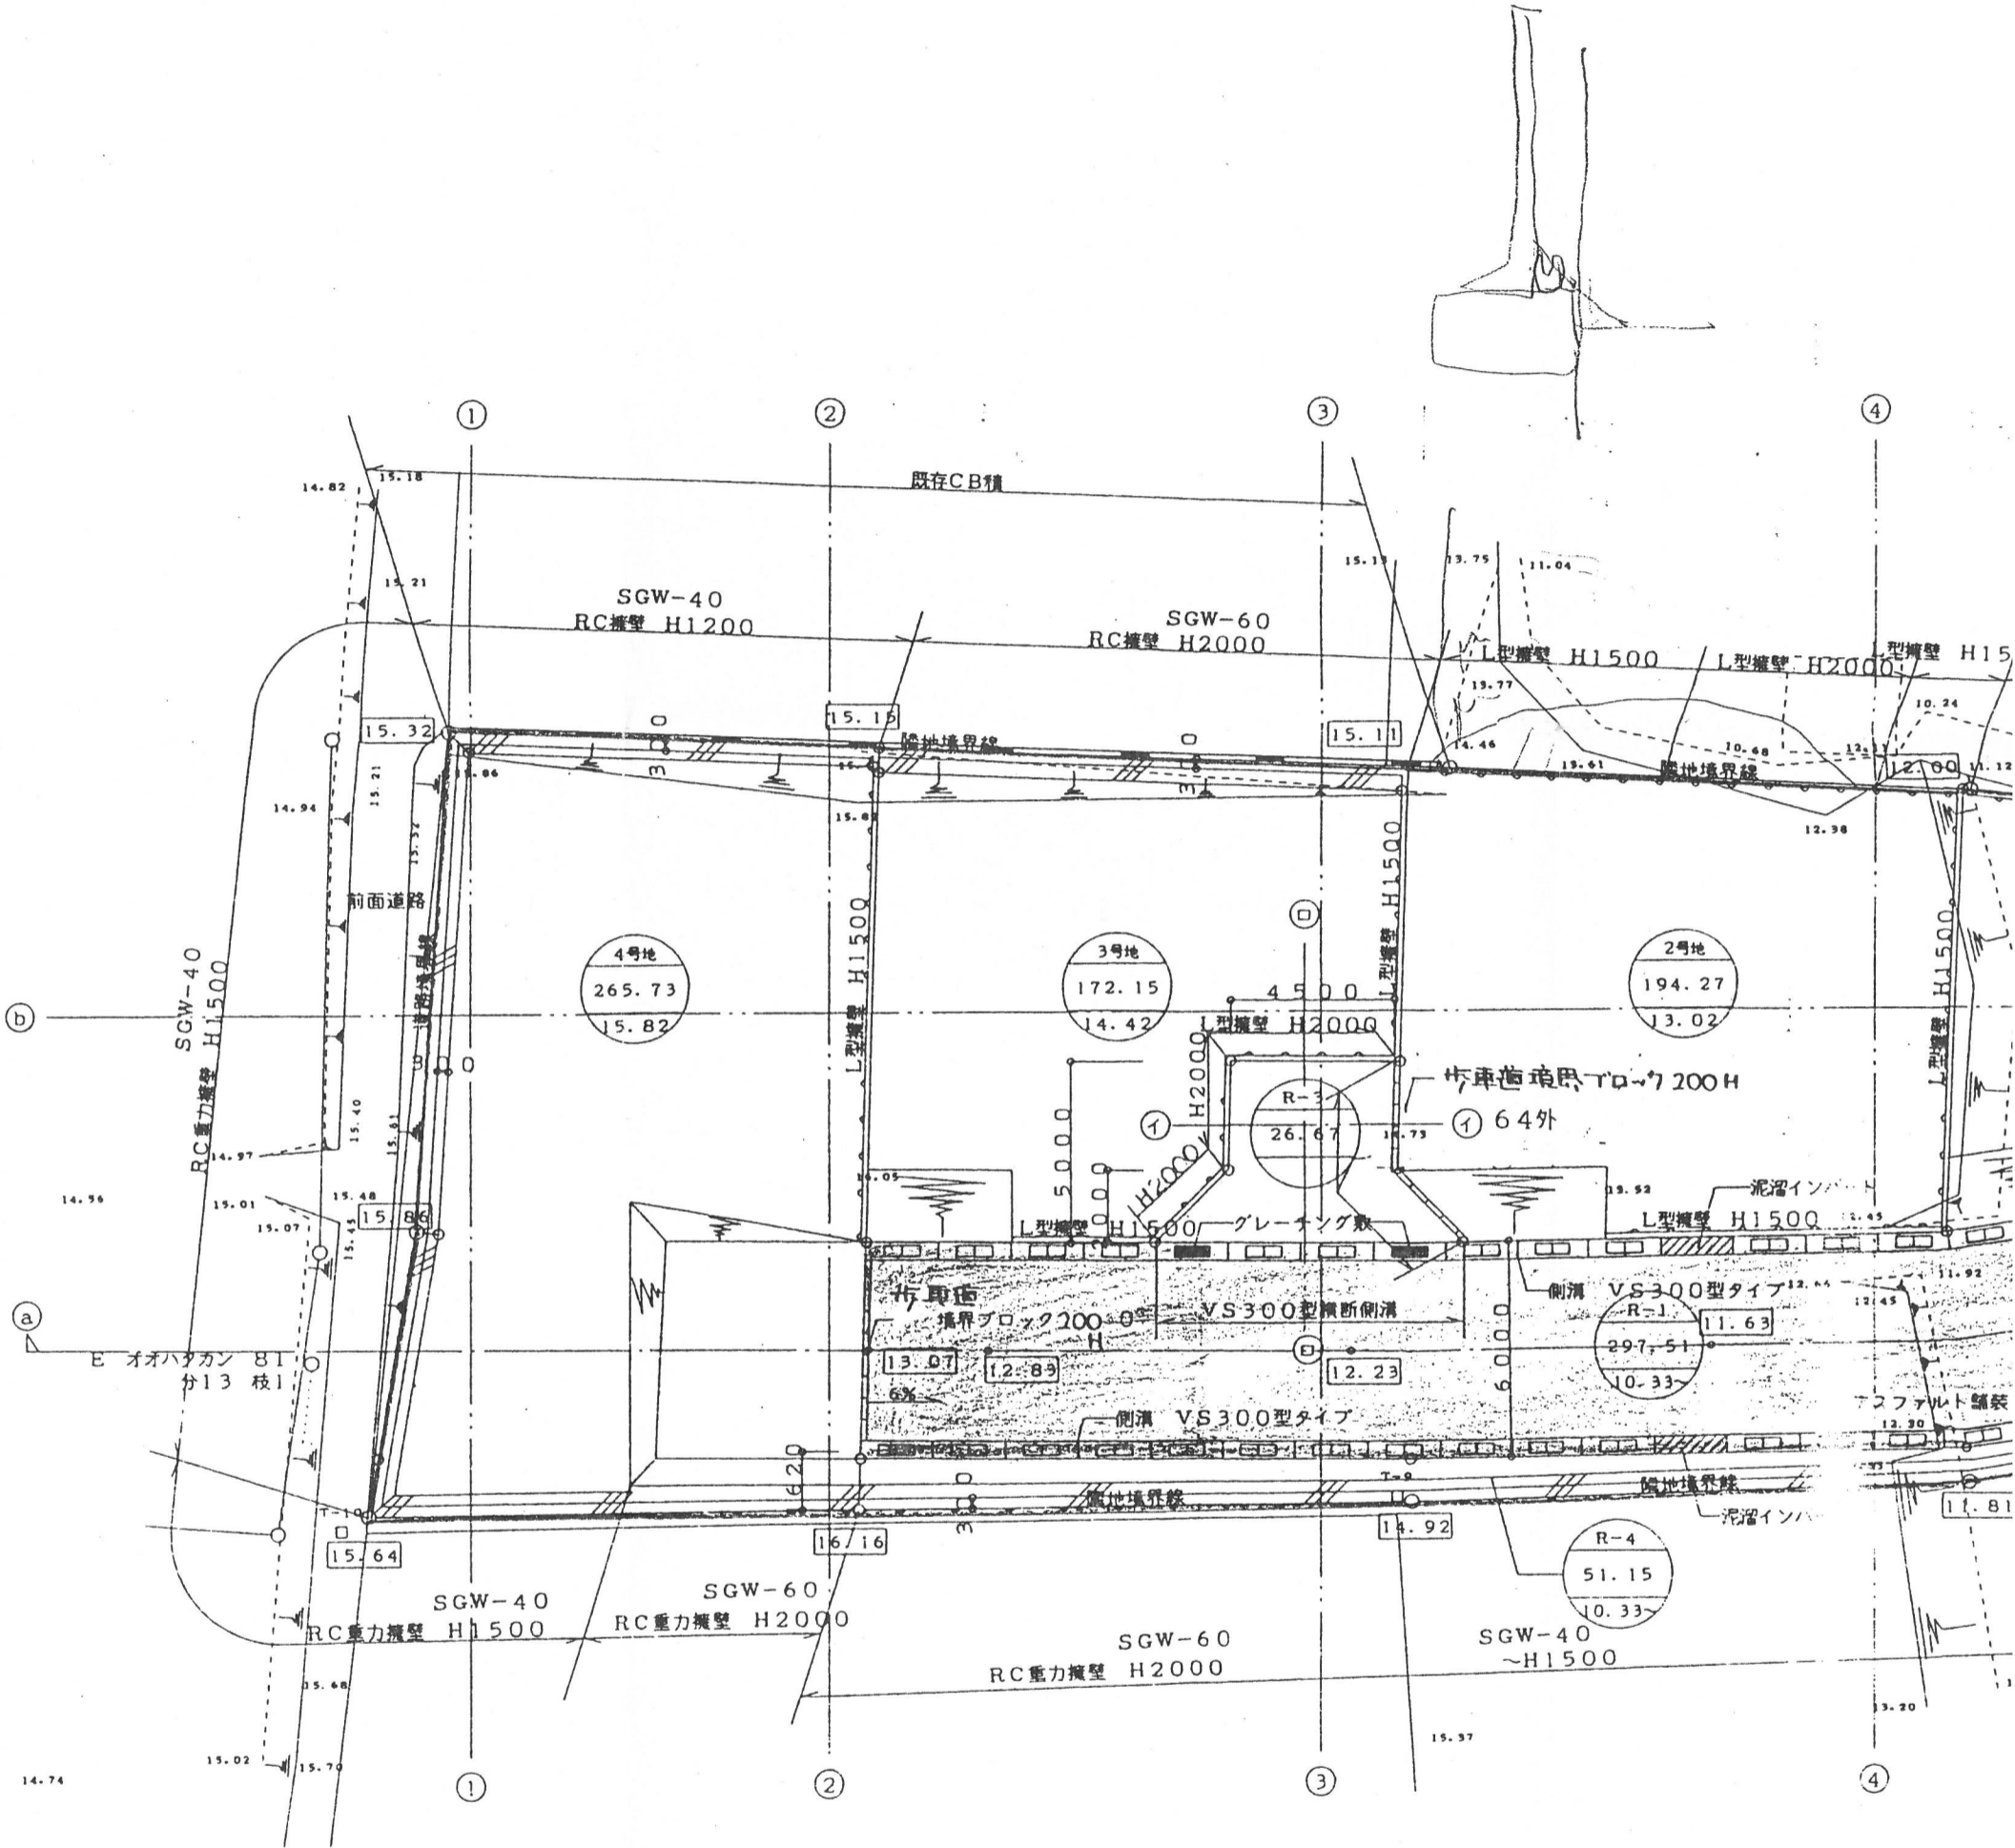


造成計画平面

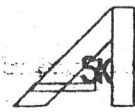

図番 —	工事名 福市開発	年月日 8.12	設計図 縮尺 1/200	 一級建築士事務所 木下俊哉建 鳥取県三本松2丁目6 管理建設 一級建築士大臣
	図名 造成計画平面図			