


① PCネットフェンス s1/30

※PCネットフェンス  
参考品  
朝日PCフェンス  
(A型) H900

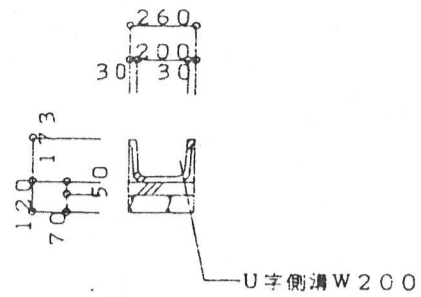

U字側溝 W200


② ※U字側溝  
参考品  
ランドス株式会社  
鉄筋コンクリートU型 (U字溝) 200  
W200×L2000

a-a' 断面図 s1/200

② U字溝 W200 オープン

① PCネットフェンス H900

敷地境界線 (田) U字溝 W200 オープン  
GL-1200

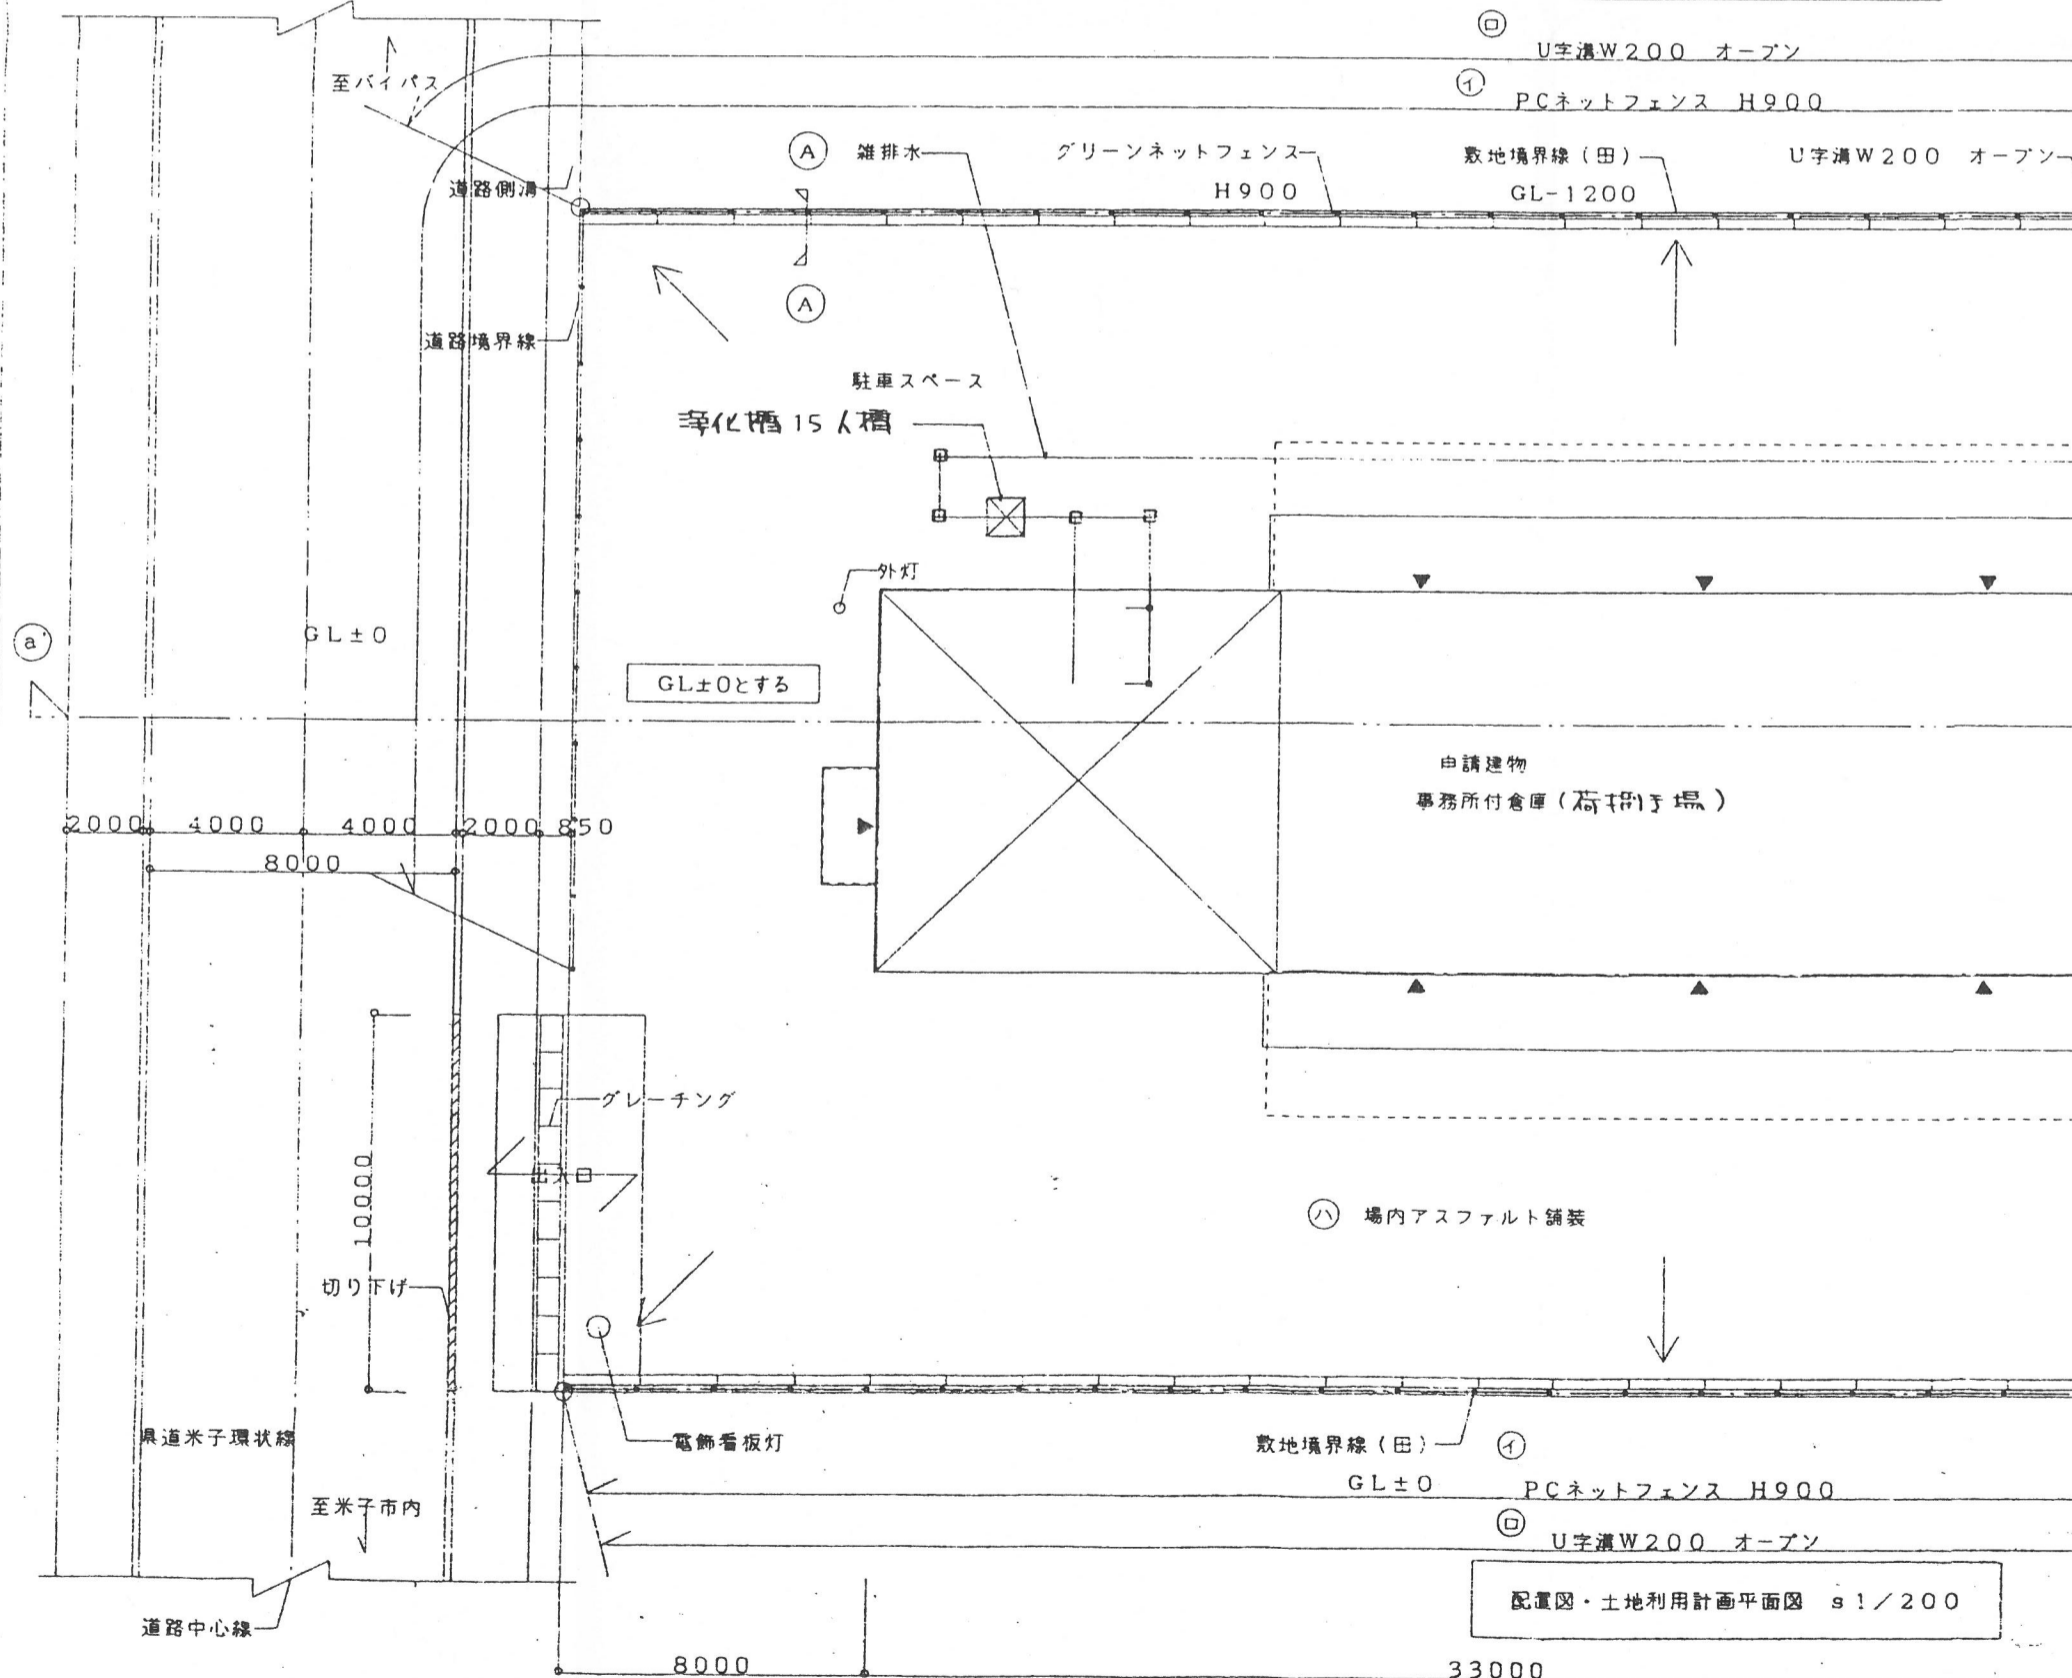

配置図・土地利用計画平面図 s1/200

番 A-1	工事名 ヤマト運輸(株)鳥取米子西営業所新築工事 名 配置図・附近見取図・外構図	年月日 8.11.	設計 縮尺 1/200		一級建築士 木下俊哉 鳥取県米子市三本松2 管理建築士 一級建築士
		年月日			