



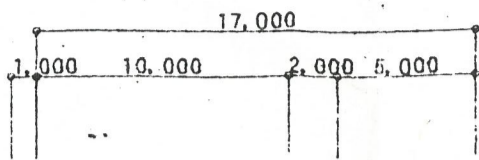


泉道東福原樋口線 (幅員8.3m)



道路境界線 46.4m

400

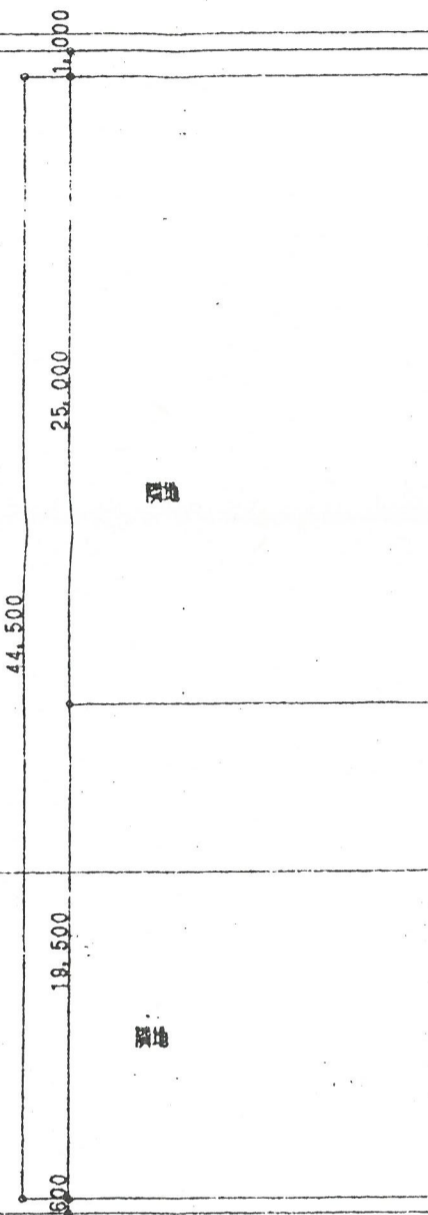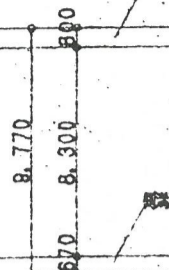

空地

既設部分
確認番号 1-526号 平成6年2月18日
検査済証 84号 平成6年7月5日
消防検査済証 米 第15号 平成6年7月5日

敷地境界線 32.6m

官民境界線

48.6m

隣地




増築部分

増築部分敷地 687.26㎡

水路

敷地境界線 51.0m

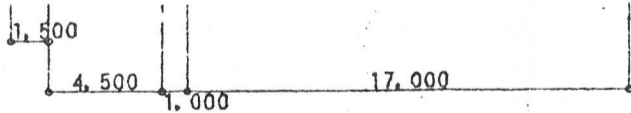

隣地

配置図 S=1/300



所長	担当	作図	工事名	図名	縮尺	図面番号
			もめんもめんマーケット増築工事	配置図 付近見取図	S=1/300	6 A