
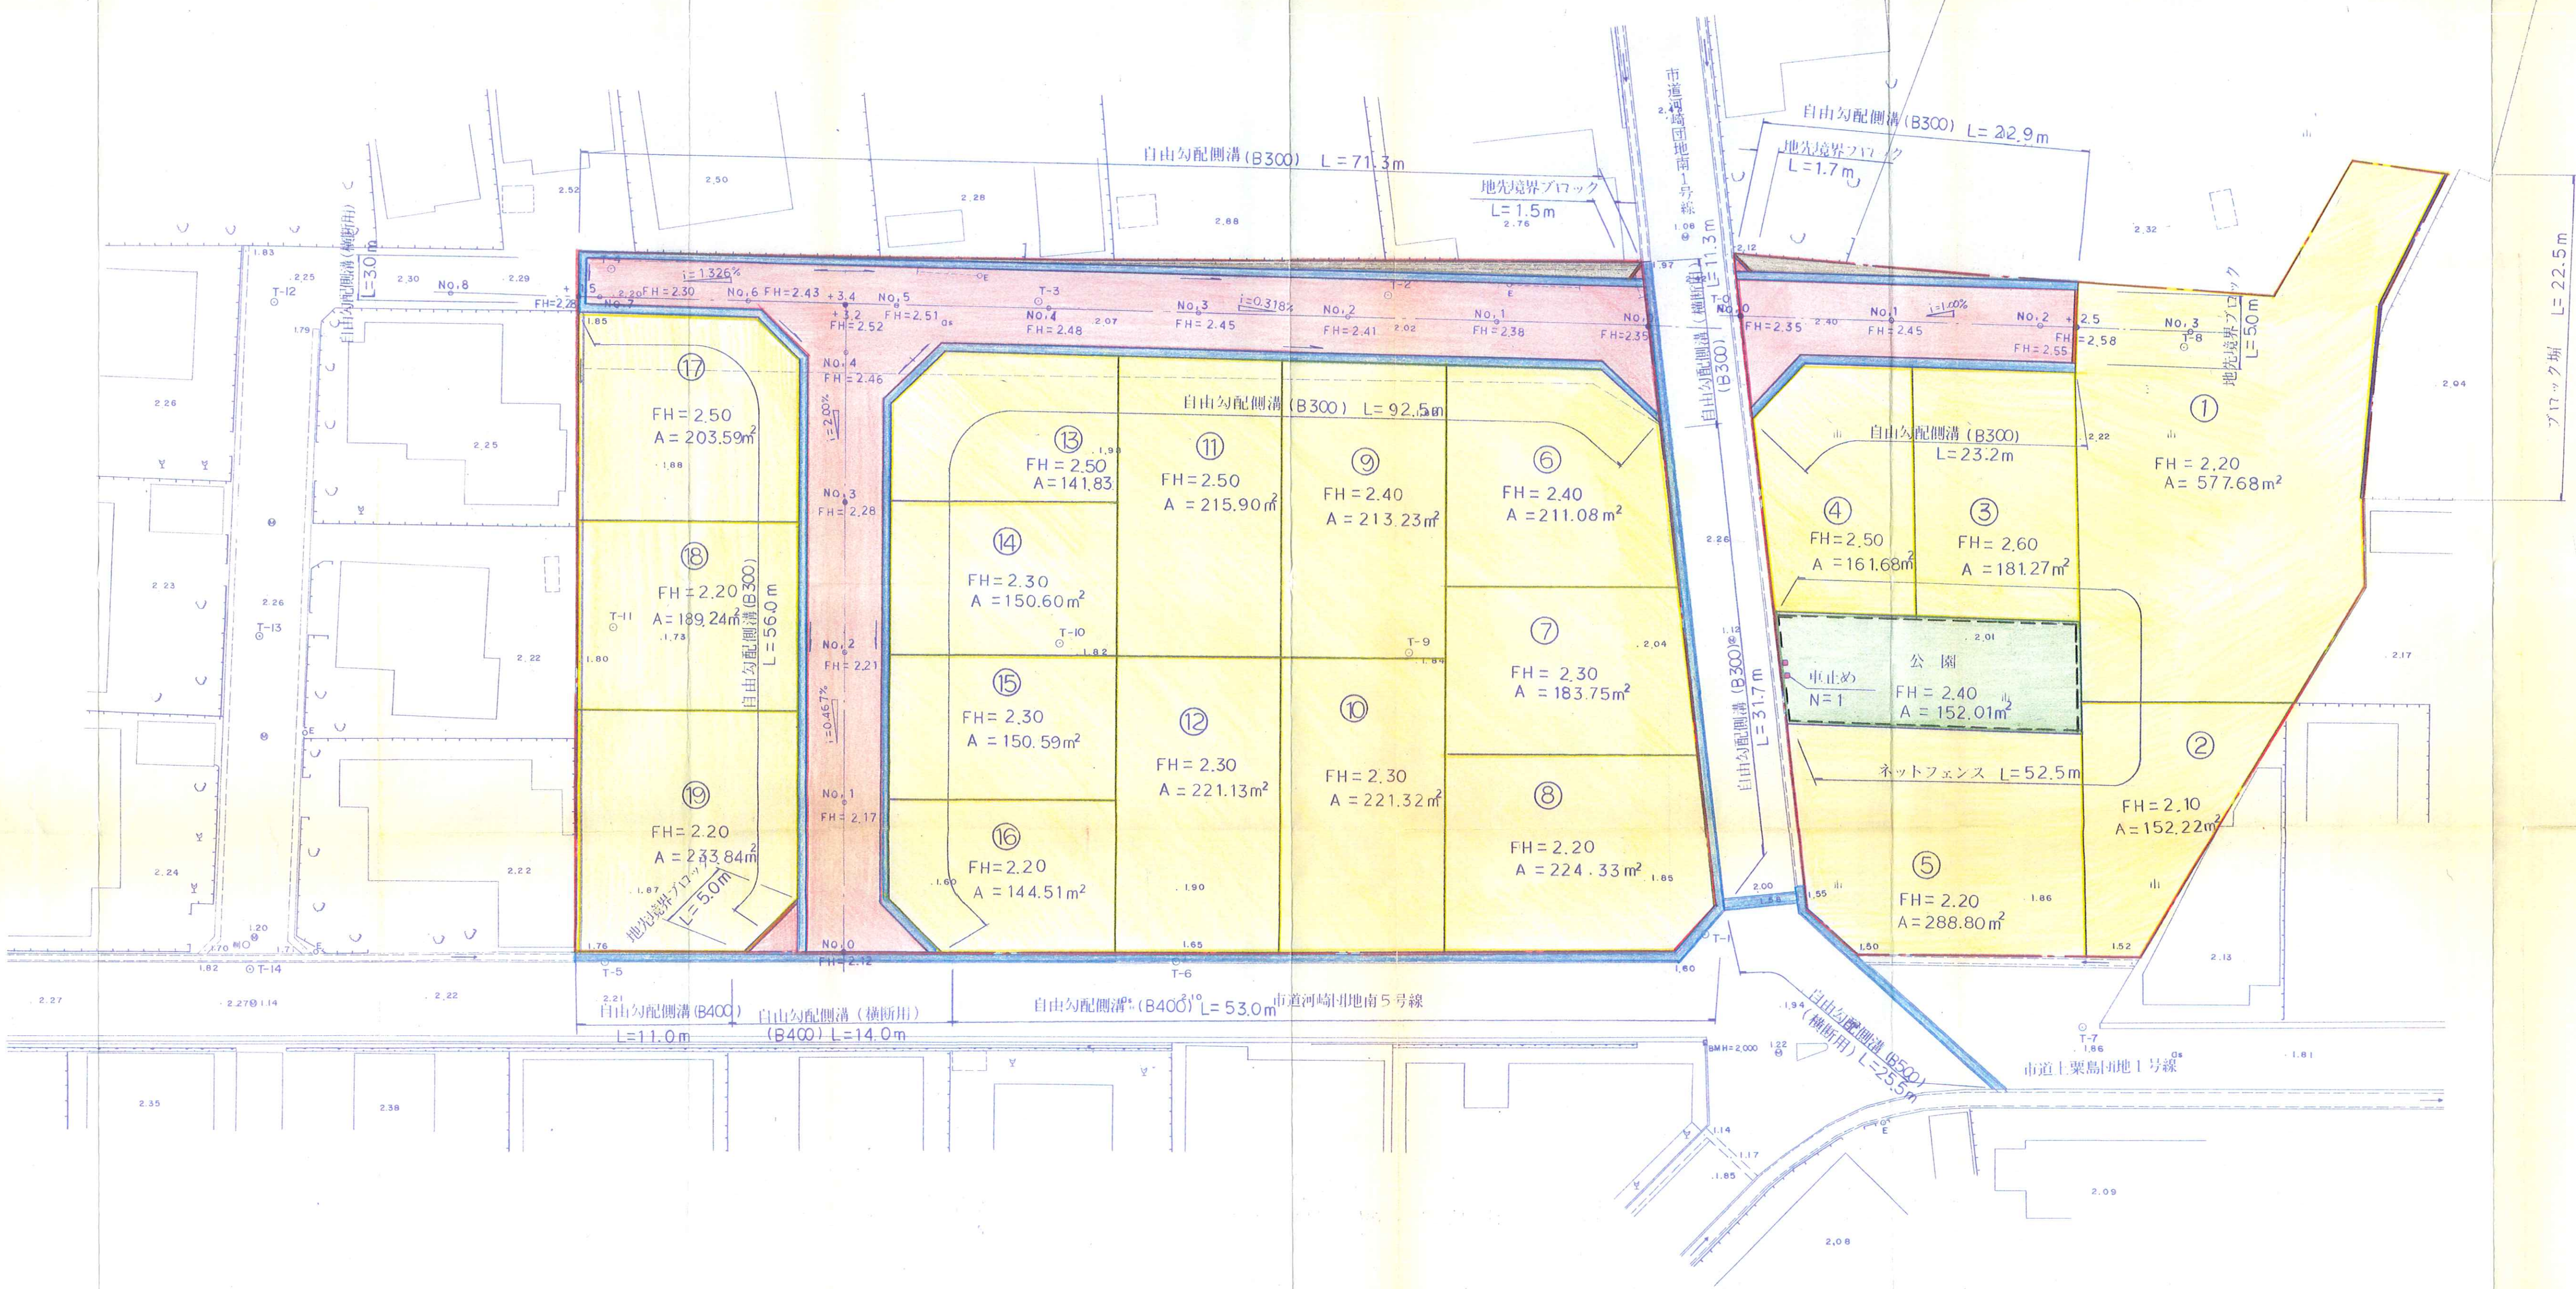


計画平面図

S=1:250

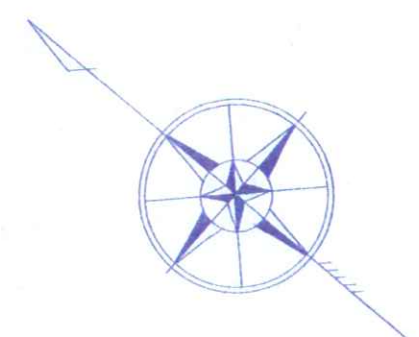

凡例	
開発区域界	---
道路	—
水路	—
宅地	■
境界カマ	—
残地	■
ブロック塀	—
公園	■
ネットフェンス	---
車止め	■

事業名	ミサワホームAコープ跡地造成工事		
図名	計画平面図 (其の)		
位置	米子市彦名町		
縮尺	1:250	単位	M
図面番号	全 14	業中の内	1
ミサワホーム鳥取株式会社			