


# 利用計画平面図

S=1:200

名称	数量	比率	備考
造成面積	2,830 <sup>m<sup>2</sup></sup>	100.0%	
内訳	アプローチ面積	1,200 <sup>m<sup>2</sup></sup>	42.4% (舗装103 <sup>m<sup>2</sup></sup> 他)
	駐車場面積	510 <sup>m<sup>2</sup></sup>	18.0%
	進入路面積	40 <sup>m<sup>2</sup></sup>	1.4%
	斜路面積	170 <sup>m<sup>2</sup></sup>	6.0%
	ブロック積擁壁面積	170 <sup>m<sup>2</sup></sup>	6.0%
	法面面積	330 <sup>m<sup>2</sup></sup>	11.7% (隠蔽)
その他面積	410 <sup>m<sup>2</sup></sup>	14.5%	

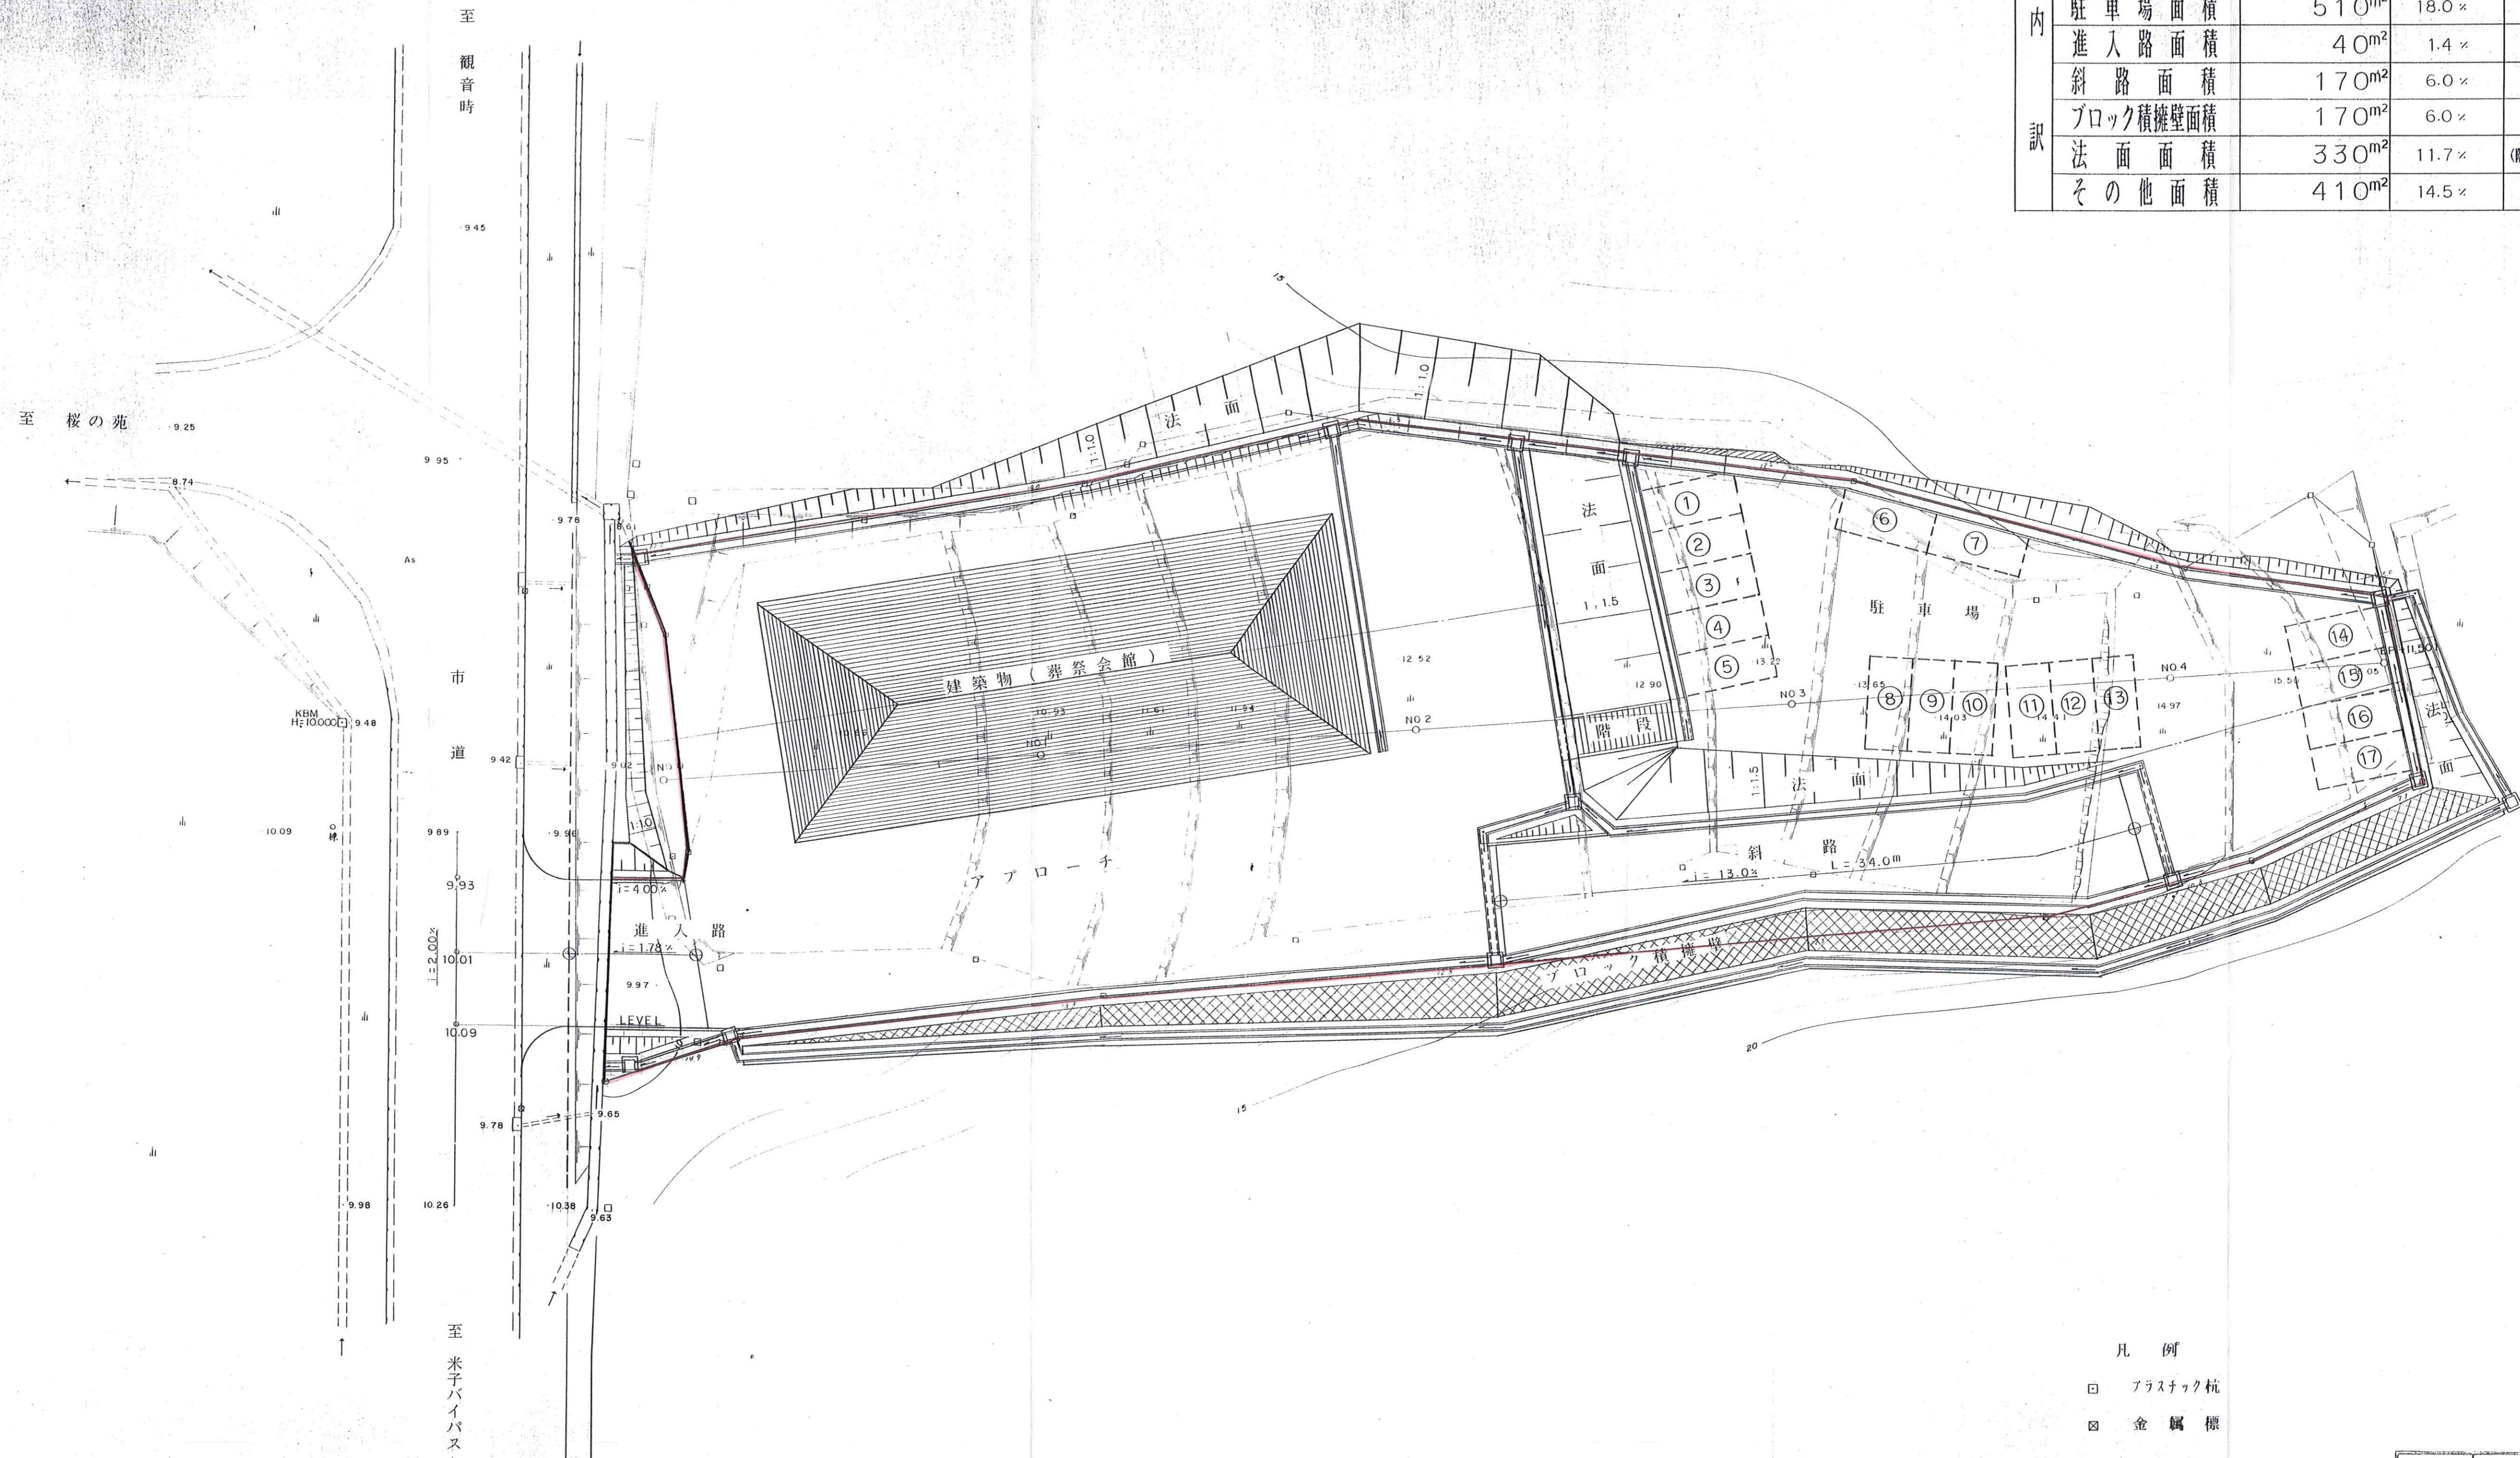

(道路法第24条に基づき別途計画)  
(道路法第24条申請済み)

- 凡例
- プラスチック杭
  - ⊗ 金属標

505

事業名		
位置	米子市長砂地内	
工事名		
図名	利用計画平面図	
単位	M	縮尺 1:200
平成	年度施行	
13 葉 中 2		