



①-① 断面図 (造成計画断面)  
②-② 断面図 (造成計画断面)  
③-③ 断面図 (造成計画断面)  
B-B 断面詳細図  
土留コンクリート断面図 1/20

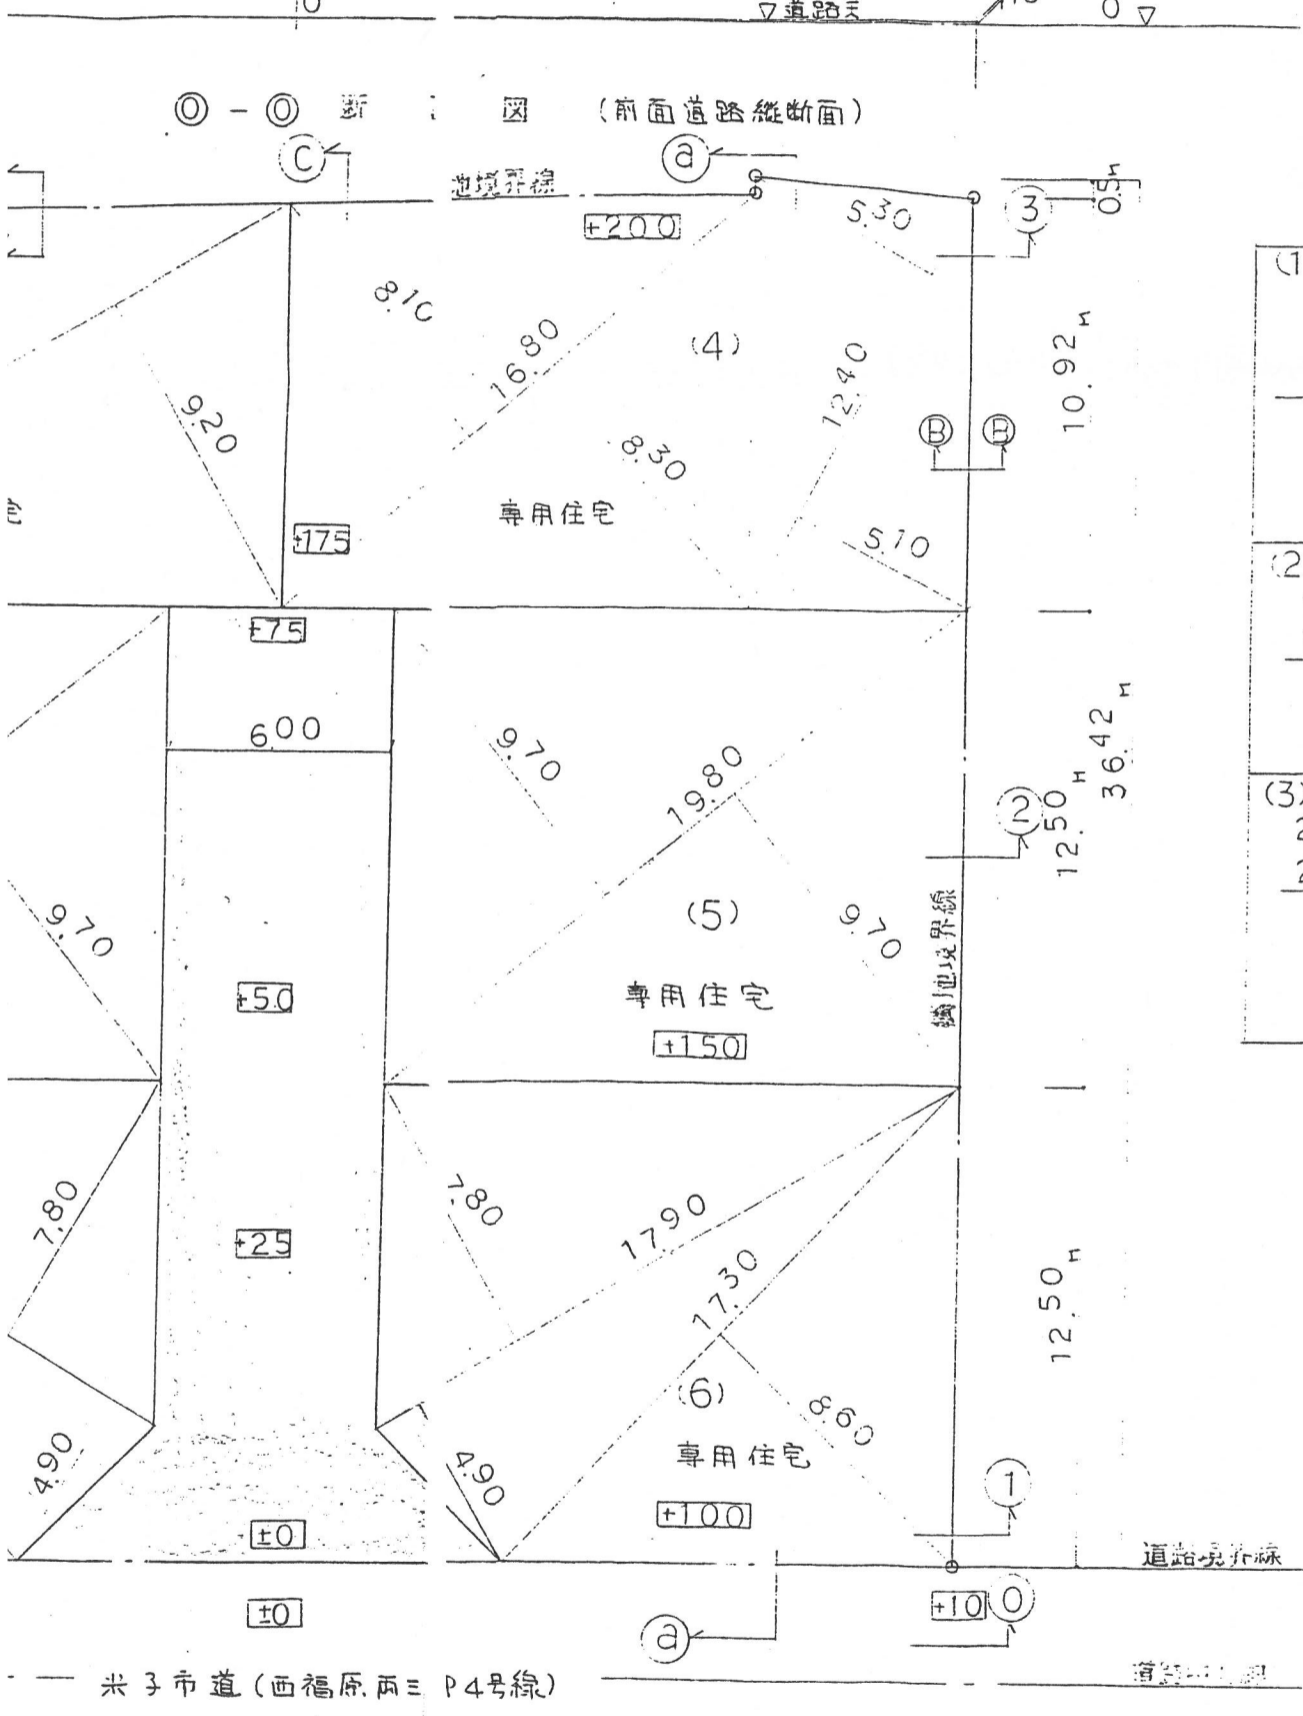

・求積図

(1) 17.90 x 7.80 = 139.62 17.90 x 4.90 = 87.71 17.30 x 8.60 = 148.78 376.11 x 1/2 = 188.05 (㎡)	(4) 16.80 x 8.10 = 136.08 16.80 x 8.30 = 139.44 12.40 x 5.30 = 65.72 12.40 x 5.10 = 63.24 404.48 x 1/2 = 202.24 (㎡)
(2) 19.80 x 9.70 = 192.06 19.80 x 9.70 = 192.06 384.12 x 1/2 = 192.06 (㎡)	(5) 19.80 x 9.70 = 192.06 19.80 x 9.70 = 192.06 384.12 x 1/2 = 192.06 (㎡)
(3) 21.30 x 8.80 = 187.44 21.30 x 9.20 = 195.96 383.40 x 1/2 = 191.70 (㎡)	(6) 17.90 x 7.80 = 139.62 17.90 x 4.90 = 87.71 17.30 x 8.60 = 148.78 376.11 x 1/2 = 188.05 (㎡)

- ・由緒地面積 1321.43 (㎡)
- ・宅地面積 (1)+(2)+(3)+(4)+(5)+(6) 1154.16 (㎡)
- ・区画道路面積 167.27 (㎡)
- ・用途(1)~(6) 専用住宅(木造住宅)

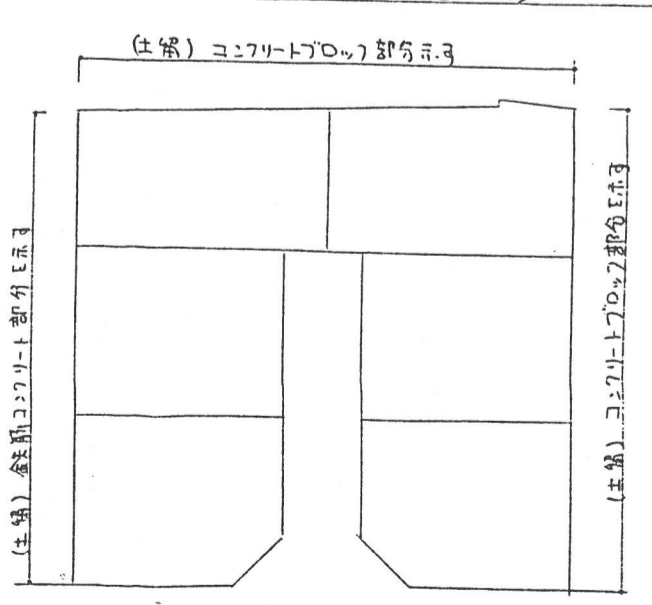

用計画図  
面平面図 1/200

級建築士事務所  
子市旗ヶ崎2216  
6778 1級建築士 小笹浩一

設計年月日	設計	検図	工事名称	設計番号
H5.9.19	小笹		西福原ハイム	
縮尺	製図	担当	図面名称	図面番号
1/200, 1/20	小笹		土地利用計画図・造成計画断面図 造成計画平面図・道路縦断面図・求積図	3