
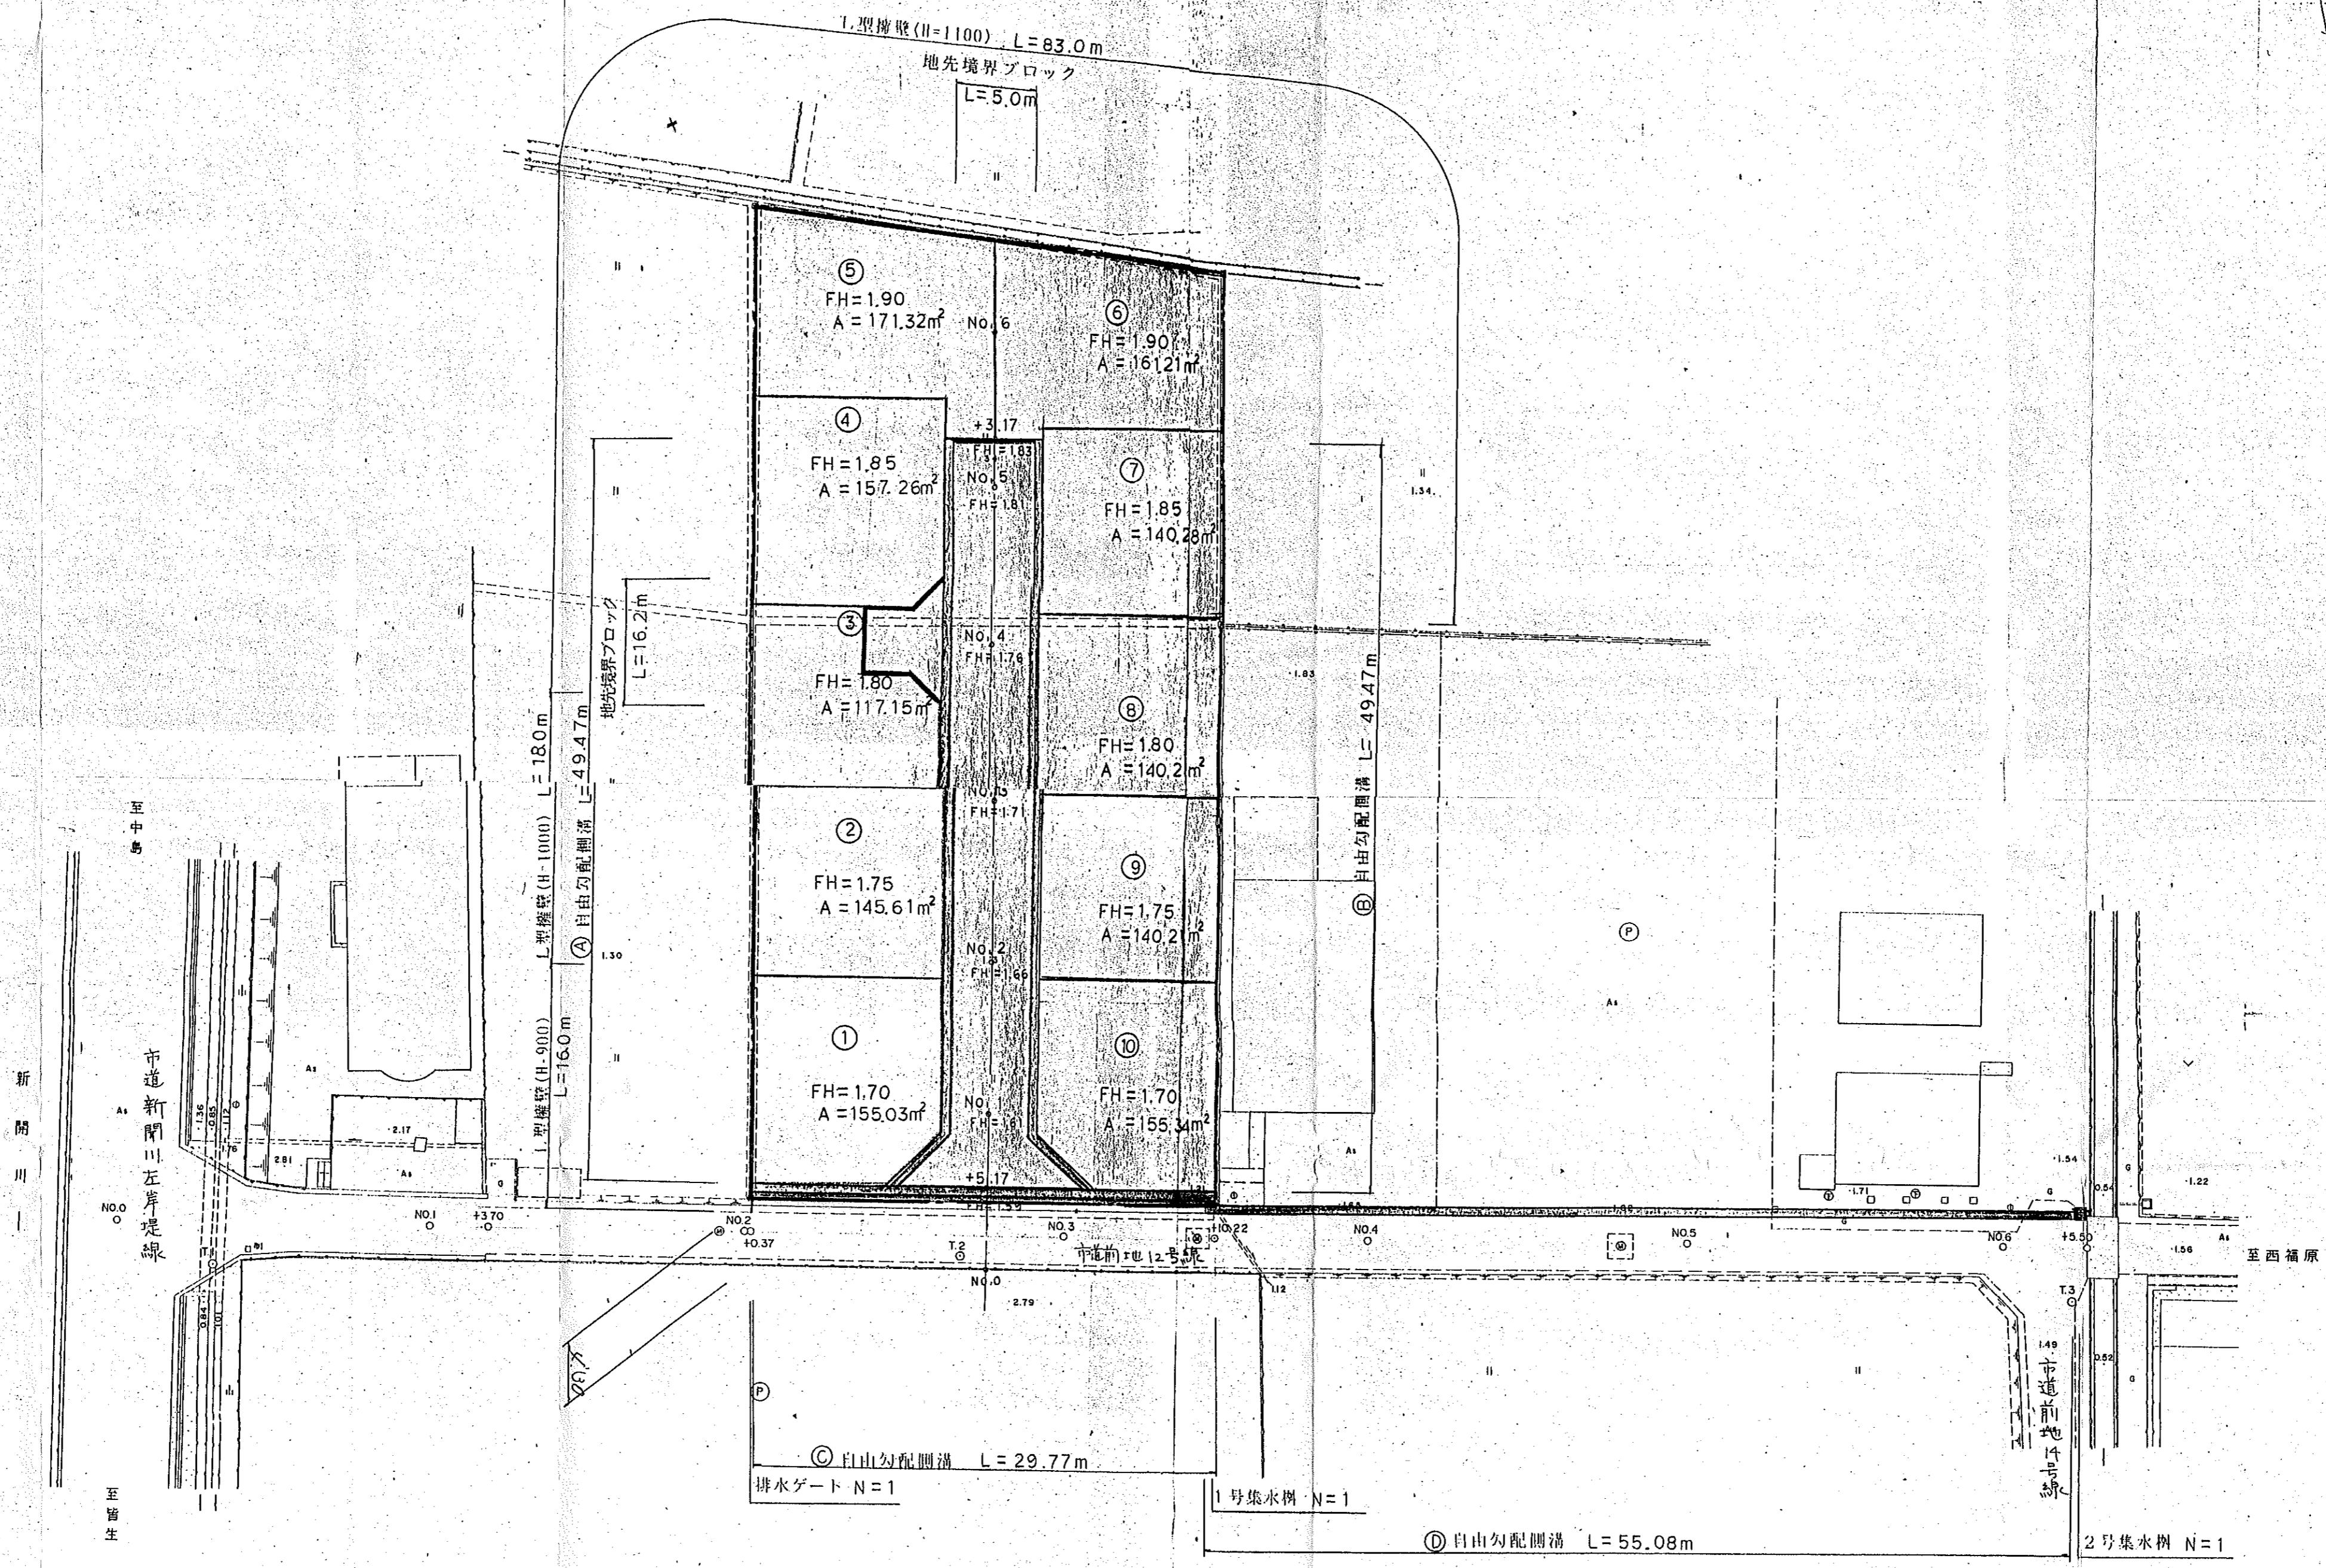


計画平面図

S=1:250

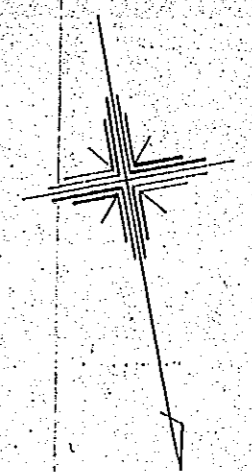

凡	例
開発区域界	——
道路	——
宅地	——
水路	——
集水樹	——
擁壁工	——
境界ブロック	——

事業名	ミサワホーム東福原造成工事
図名	計画平面図(其の)
位置	米子市東福原字大沢一
縮尺	1:250 単位 M
図面番号	全 10 葉中の内 1
ミサワホーム鳥取株式会社	