


造成計画平面図、配置図  $S=1/500$

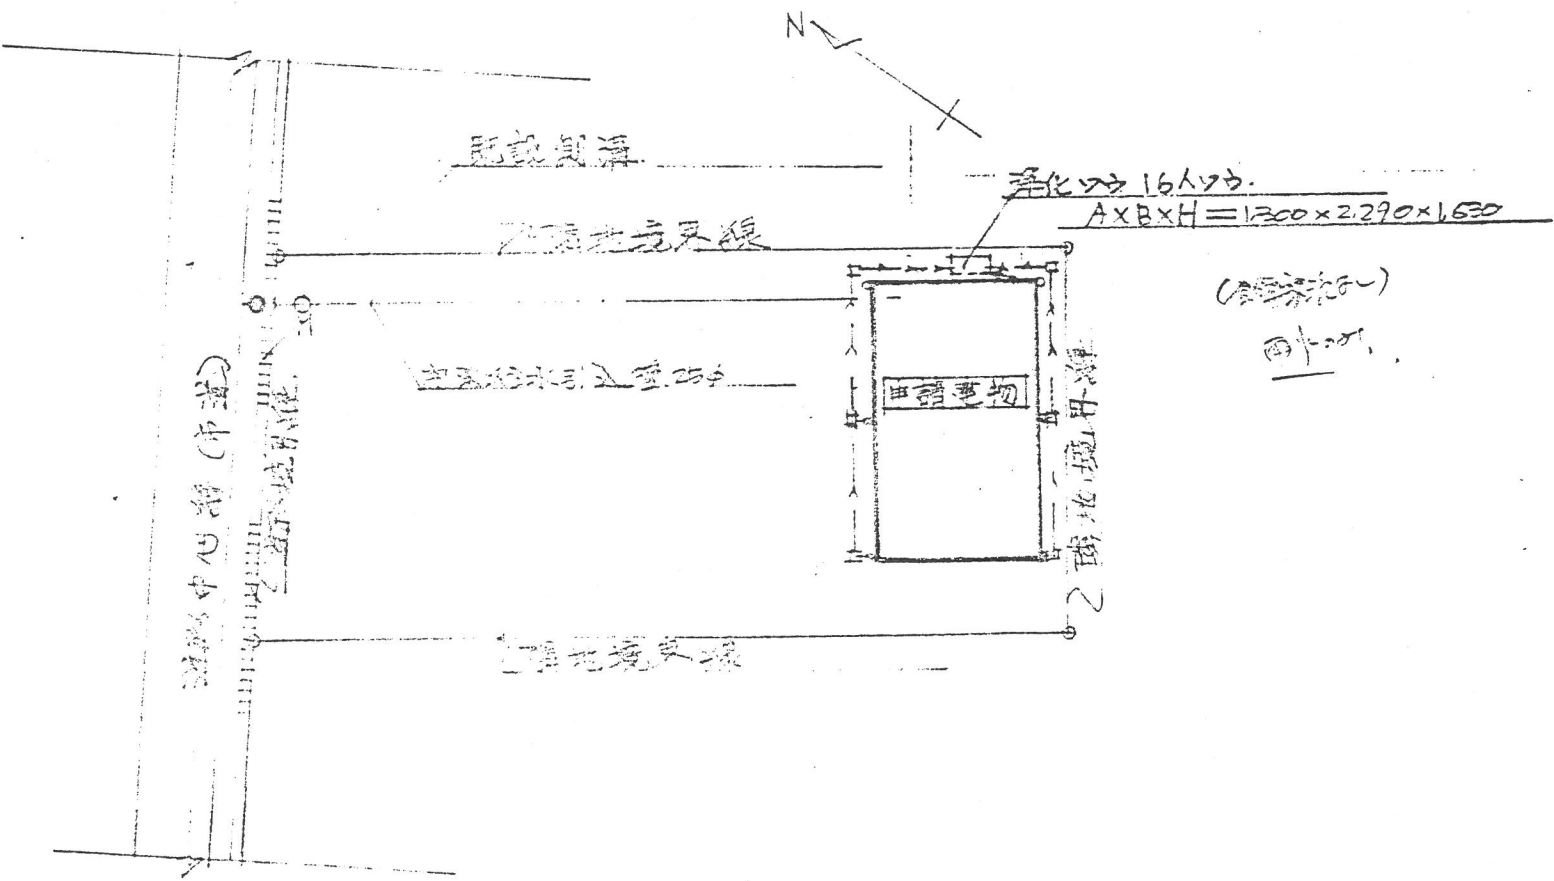

給排水施設計画平面図  $S=1/500$

録第1579号 録第158550号 遊沢喜文	図名 現況平面図、造成計画平面図、配置図 敷地境界線図、給排水施設計画平面図	縮尺 $1/500$	設計年月日 平成10年10月	承認印	図面番号
------------------------------	--	---------------	-------------------	-----	------