


朝日ゴルフクラブ 大山コース計画平面図

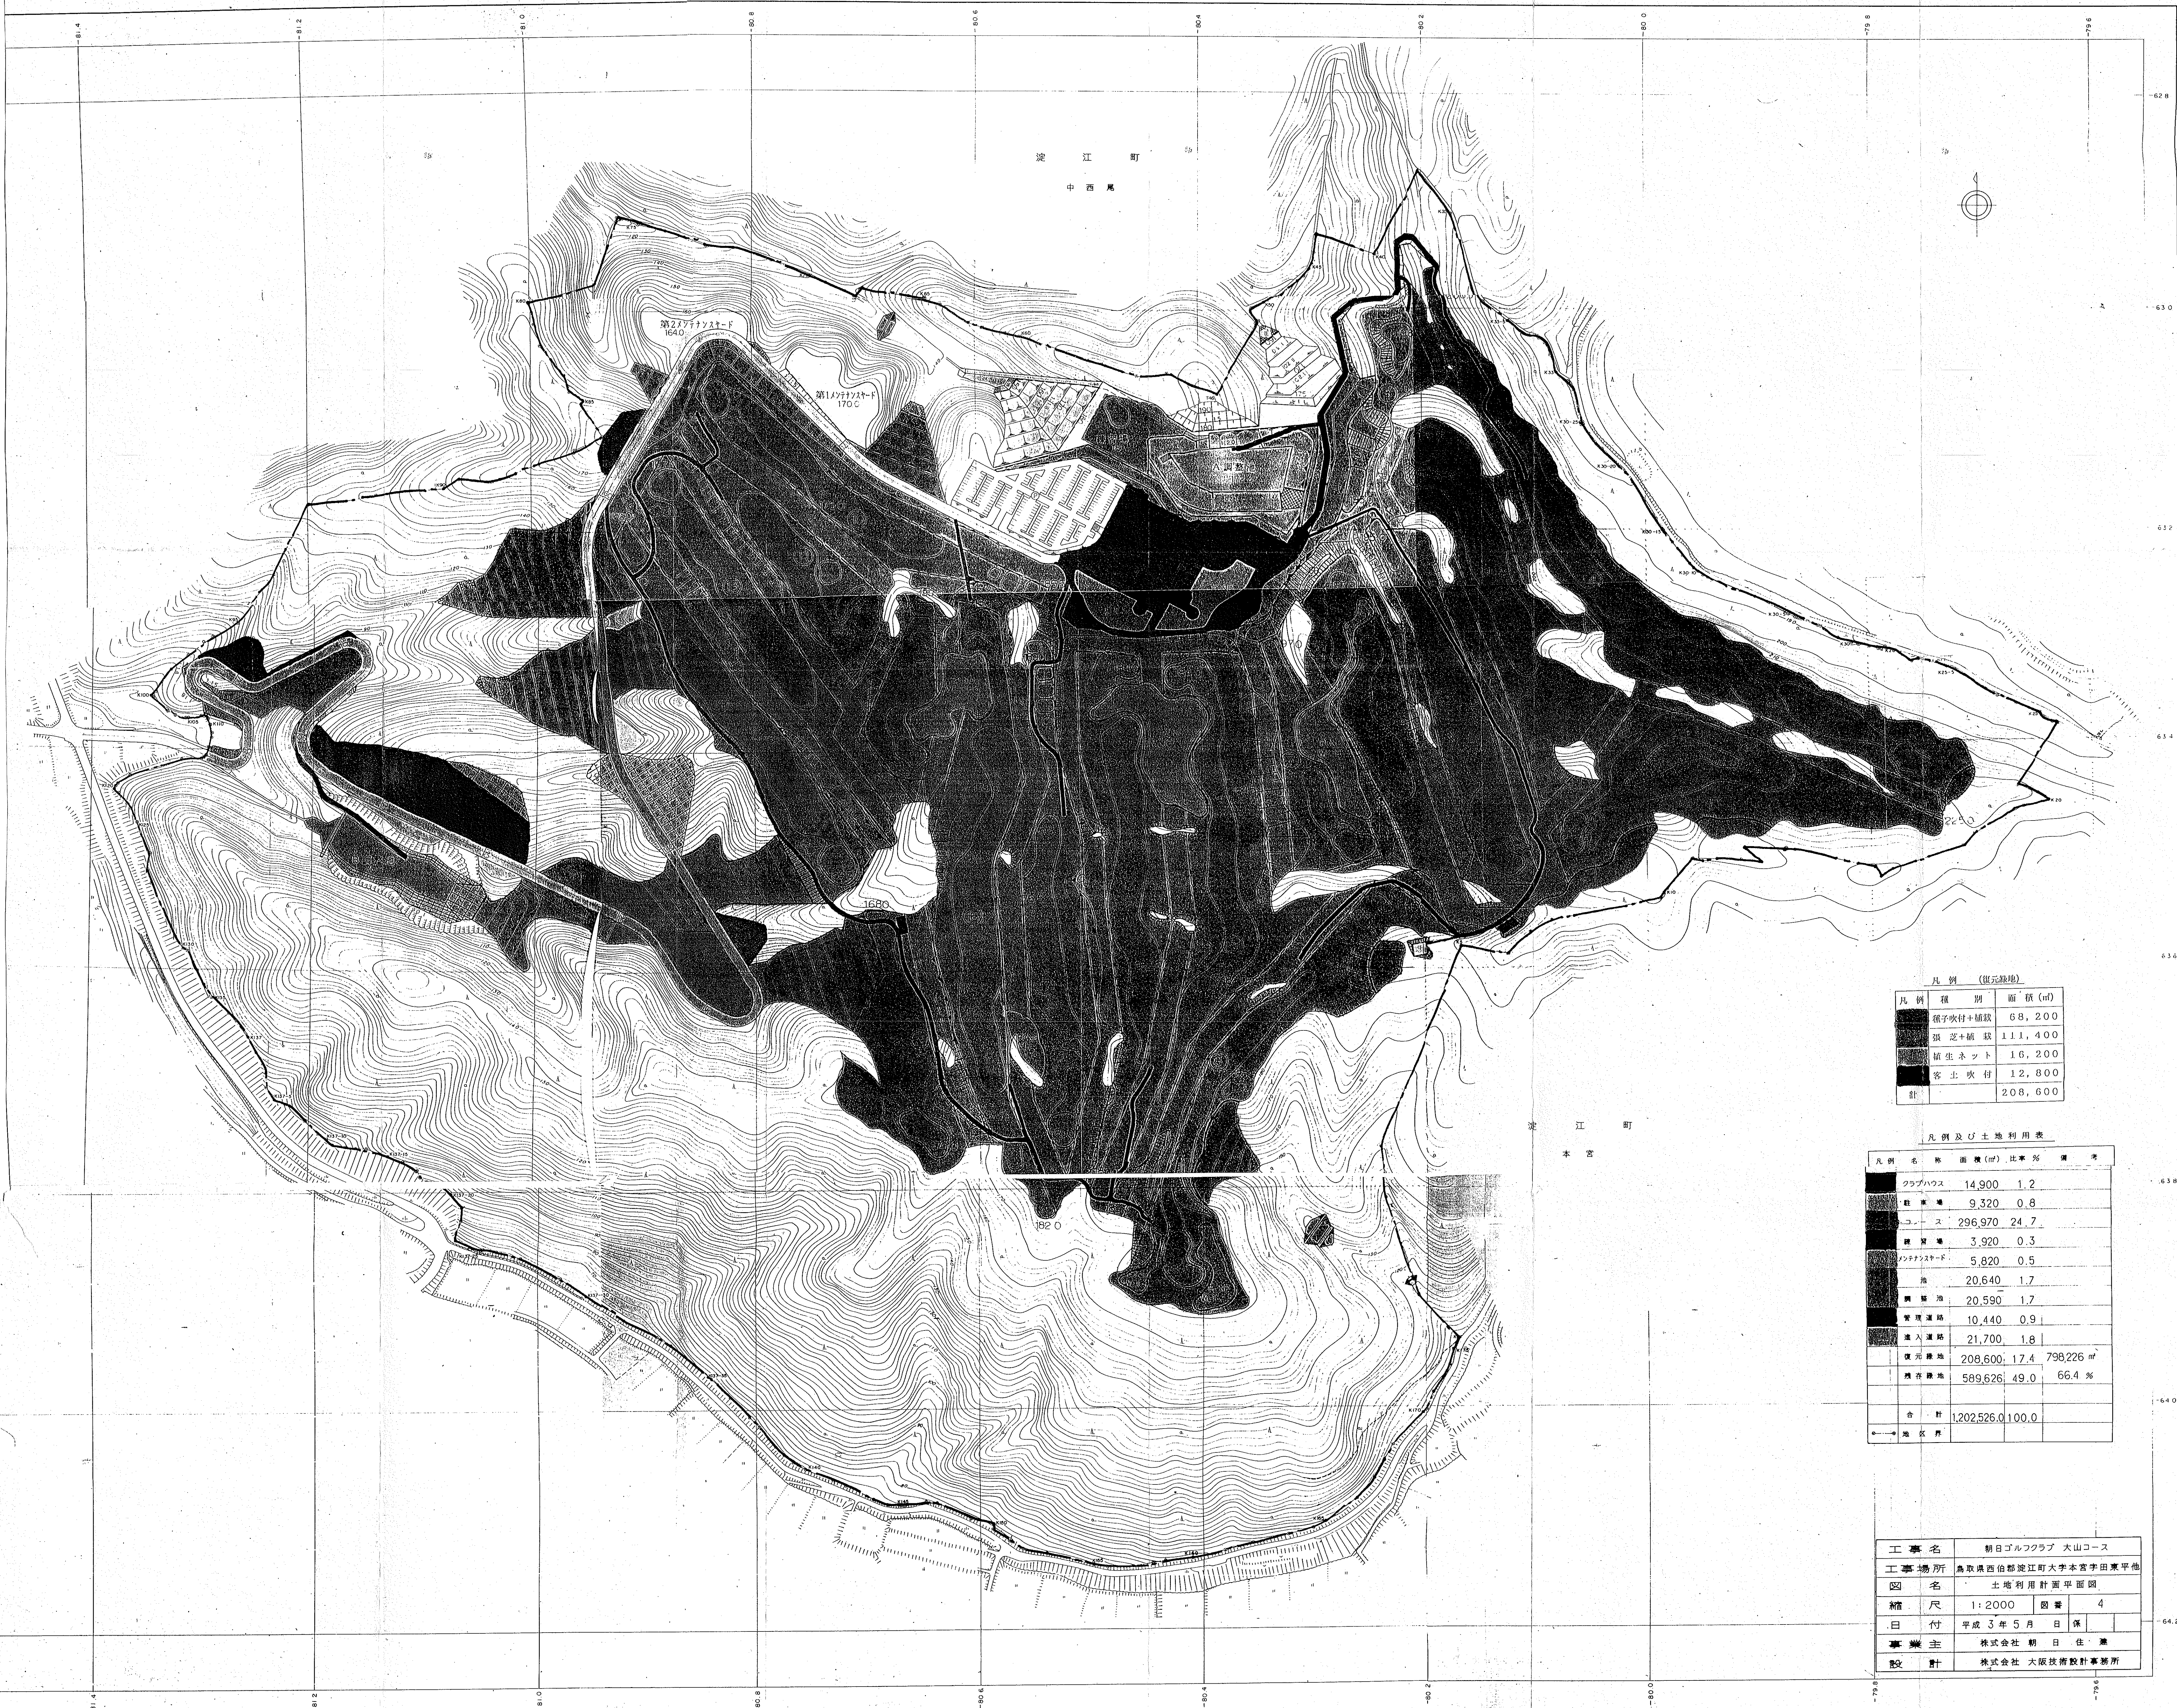

凡例 (単位: ㎡)

凡例	種別	面積 (㎡)
種子吹付+植栽		68,200
雑草+植栽		111,400
植生ネット		16,200
客土吹付		12,800
計		208,600

凡例及び土地利用表

凡例	名称	面積 (㎡)	比率 (%)	備考
	クラブハウス	14,900	1.2	
	駐車場	9,320	0.8	
	コース	296,970	24.7	
	練習場	3,920	0.3	
	ソサエティロード	5,820	0.5	
	池	20,640	1.7	
	調整池	20,590	1.7	
	管理道路	10,440	0.9	
	進入道路	21,700	1.8	
	復元緑地	208,600	17.4	798,226 ㎡
	残存緑地	589,626	49.0	66.4 %
	合計	1,202,526.0	100.0	
	地区界			

工事名	朝日ゴルフクラブ 大山コース		
工事場所	鳥取県西伯郡淀江町大字本宮宇田東平他		
図名	土地利用計画平面図		
縮尺	1:2000	図番	4
日付	平成3年5月 日 採		
事業主	株式会社 朝日住業		
設計	株式会社 大阪技術設計事務所		